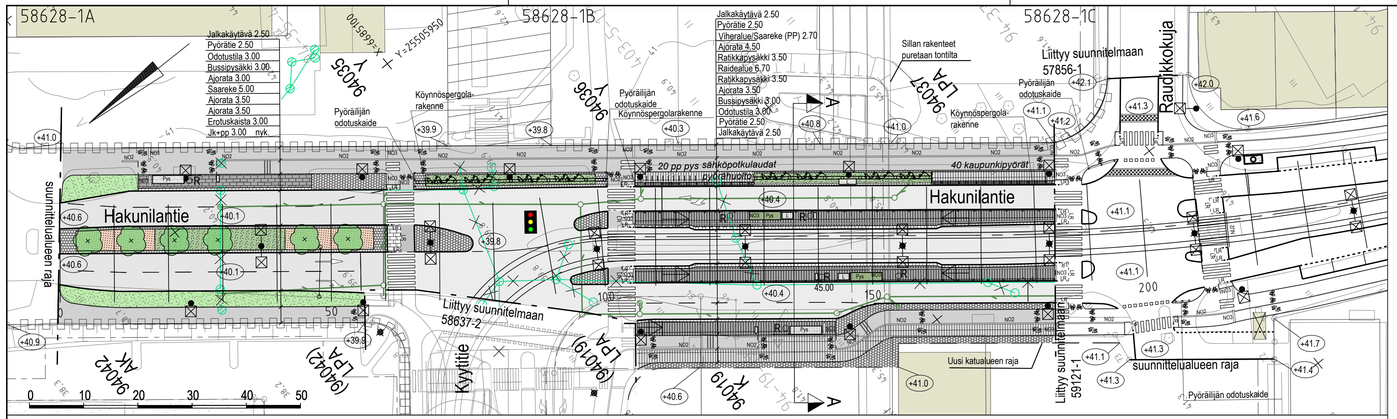

TYYPPIPOIKKILEIKKAUS A-A

1:100

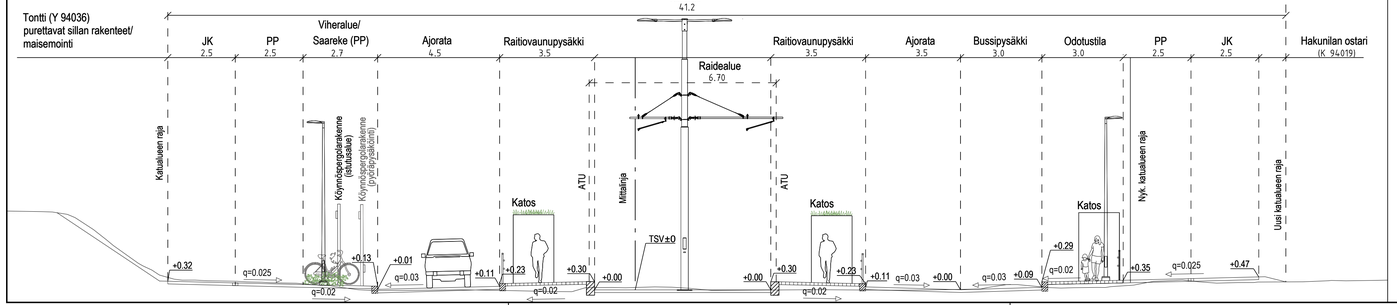

58628-1D

PIIRUSTUSMERKINNÄT

- Rakennus, nykyinen
- Asfaltti ajorata/jkpp
- Pysäkki: nupukivi, musta huomioraita: valkoinen betonikivi
- Betonikivi, valkoinen / harmaa
- Luonnonkivi, nupukivi / noppakivi, harmaa
- Nurmi A3, "kukkiva nurmi"
- Monilajinen, lehtipensasvaltainen istutus, matala
- Monilajinen, perennavaltainen istutus
- Reunatuki, luonnonkiveä, V170, harmaa
- Madallettu reunatuki, luonnonkiveä V170, harmaa
- Luiskattu reunatuki, luonnonkiveä, V170, harmaa
- Noppakiviraita, 2/3 kiveä
- Istutettava lehtipuu, yksilajinen, leveälatvainen
- Istutettava köynnös, pergola
- Pysäkkikatos/ pysäkkikatos (viherkatto)
- Kaide
- Laitekaappivaraus/ aikataulunäyttö
- Roska-astia
- 38 pp pys — Pyörätelineet
- Portaali
- Ratasähköpylväs ja valaisin
- Valaisinpylväs
- Liikennevalo-ohjattu risteys
- Hulevesiviemäri ja -kaivo
- Rakennettu hulevesiviemäri ja -kaivo
- +42.1 Likimääräinen korkeusasema

VANTAAN KAUPUNKI
KADUT JA PUISTOT

Hyv.
Tark.
Suunn.

94 HAKUNILA

HAKUNILANTIE
VÄLILLÄ KYYTITIE–RAUDIKKOKUJA

KATUSUUNNITELMA

Mittakaava 1:500 1:100
Koord.järj. ETRS-GK25
Korkeusjärj. N2000

Liitt.piir.nro 58637-2 59121-1

209 HALLINNOLLISET KATUSUUNNITELMAT

Piir. n:o 58628-1

WSP Finland Oy

29.3.2022 Tark. H. LESKINEN S. NIEMELÄ-PRITTINEN

29.3.2022 Suunn. K.KITINOJA, E. SIHVOLA