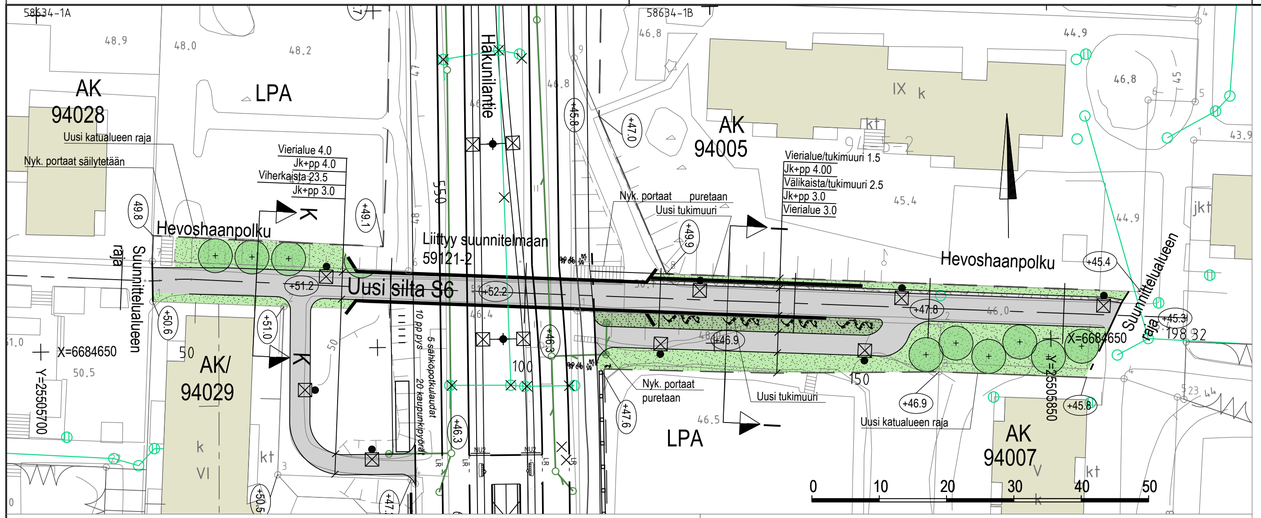

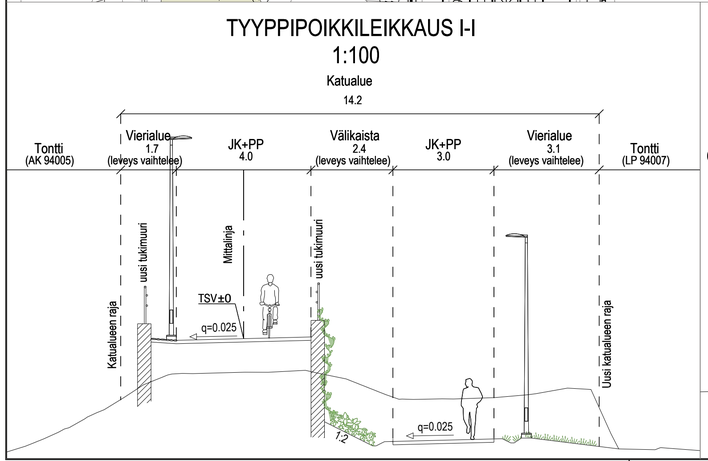

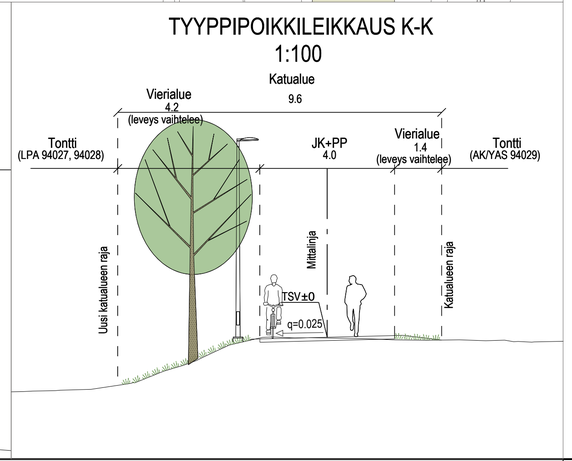

58634-1C

PIIRUSTUSMERKINNÄT

- Asfaltti jkpp
- Rakennus, nykyinen
- Kenttäkivi
- Nurmi A3 "kukkiva nurmi"
- Monilajinen lehtipensasvaltainen istutus, matala
- Istutettava köynnös
- Istutettava lehtipuu leveä, laji vaihtelee
- Valaisinpylväs
- +42.1 Likimääräinen korkeusasema
- Hulevesiviemäri ja hulevesikaivo
- Rakennettu hulevesiviemäri ja hulevesikaivo

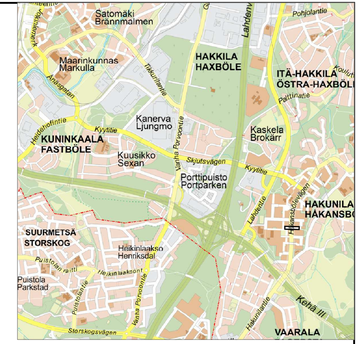

VANTAAN KAUPUNKI KADUT JA PUISTOT		Hyv.	
		Tark.	
		Suunn.	
94 HAKUNILA HEVOSHAANPOLKU KATUSUUNNITELMA		Mittakaava 1:500 1:100	Koord.järj. ETRS-GK25 Korkeusjärj. N2000
		Liitt.piir.nro 59121-2	
209 HALLINNOLLISET KATUSUUNNITELMAT		Piir. n:o	58634-1
WSP Finland Oy	29.3.2022	Tark.	H. LESKINEN S. NIEMELÄ-PRITTINEN
	29.3.2022	Suunn.	K. KITINOJA, E. SIHVOLA