

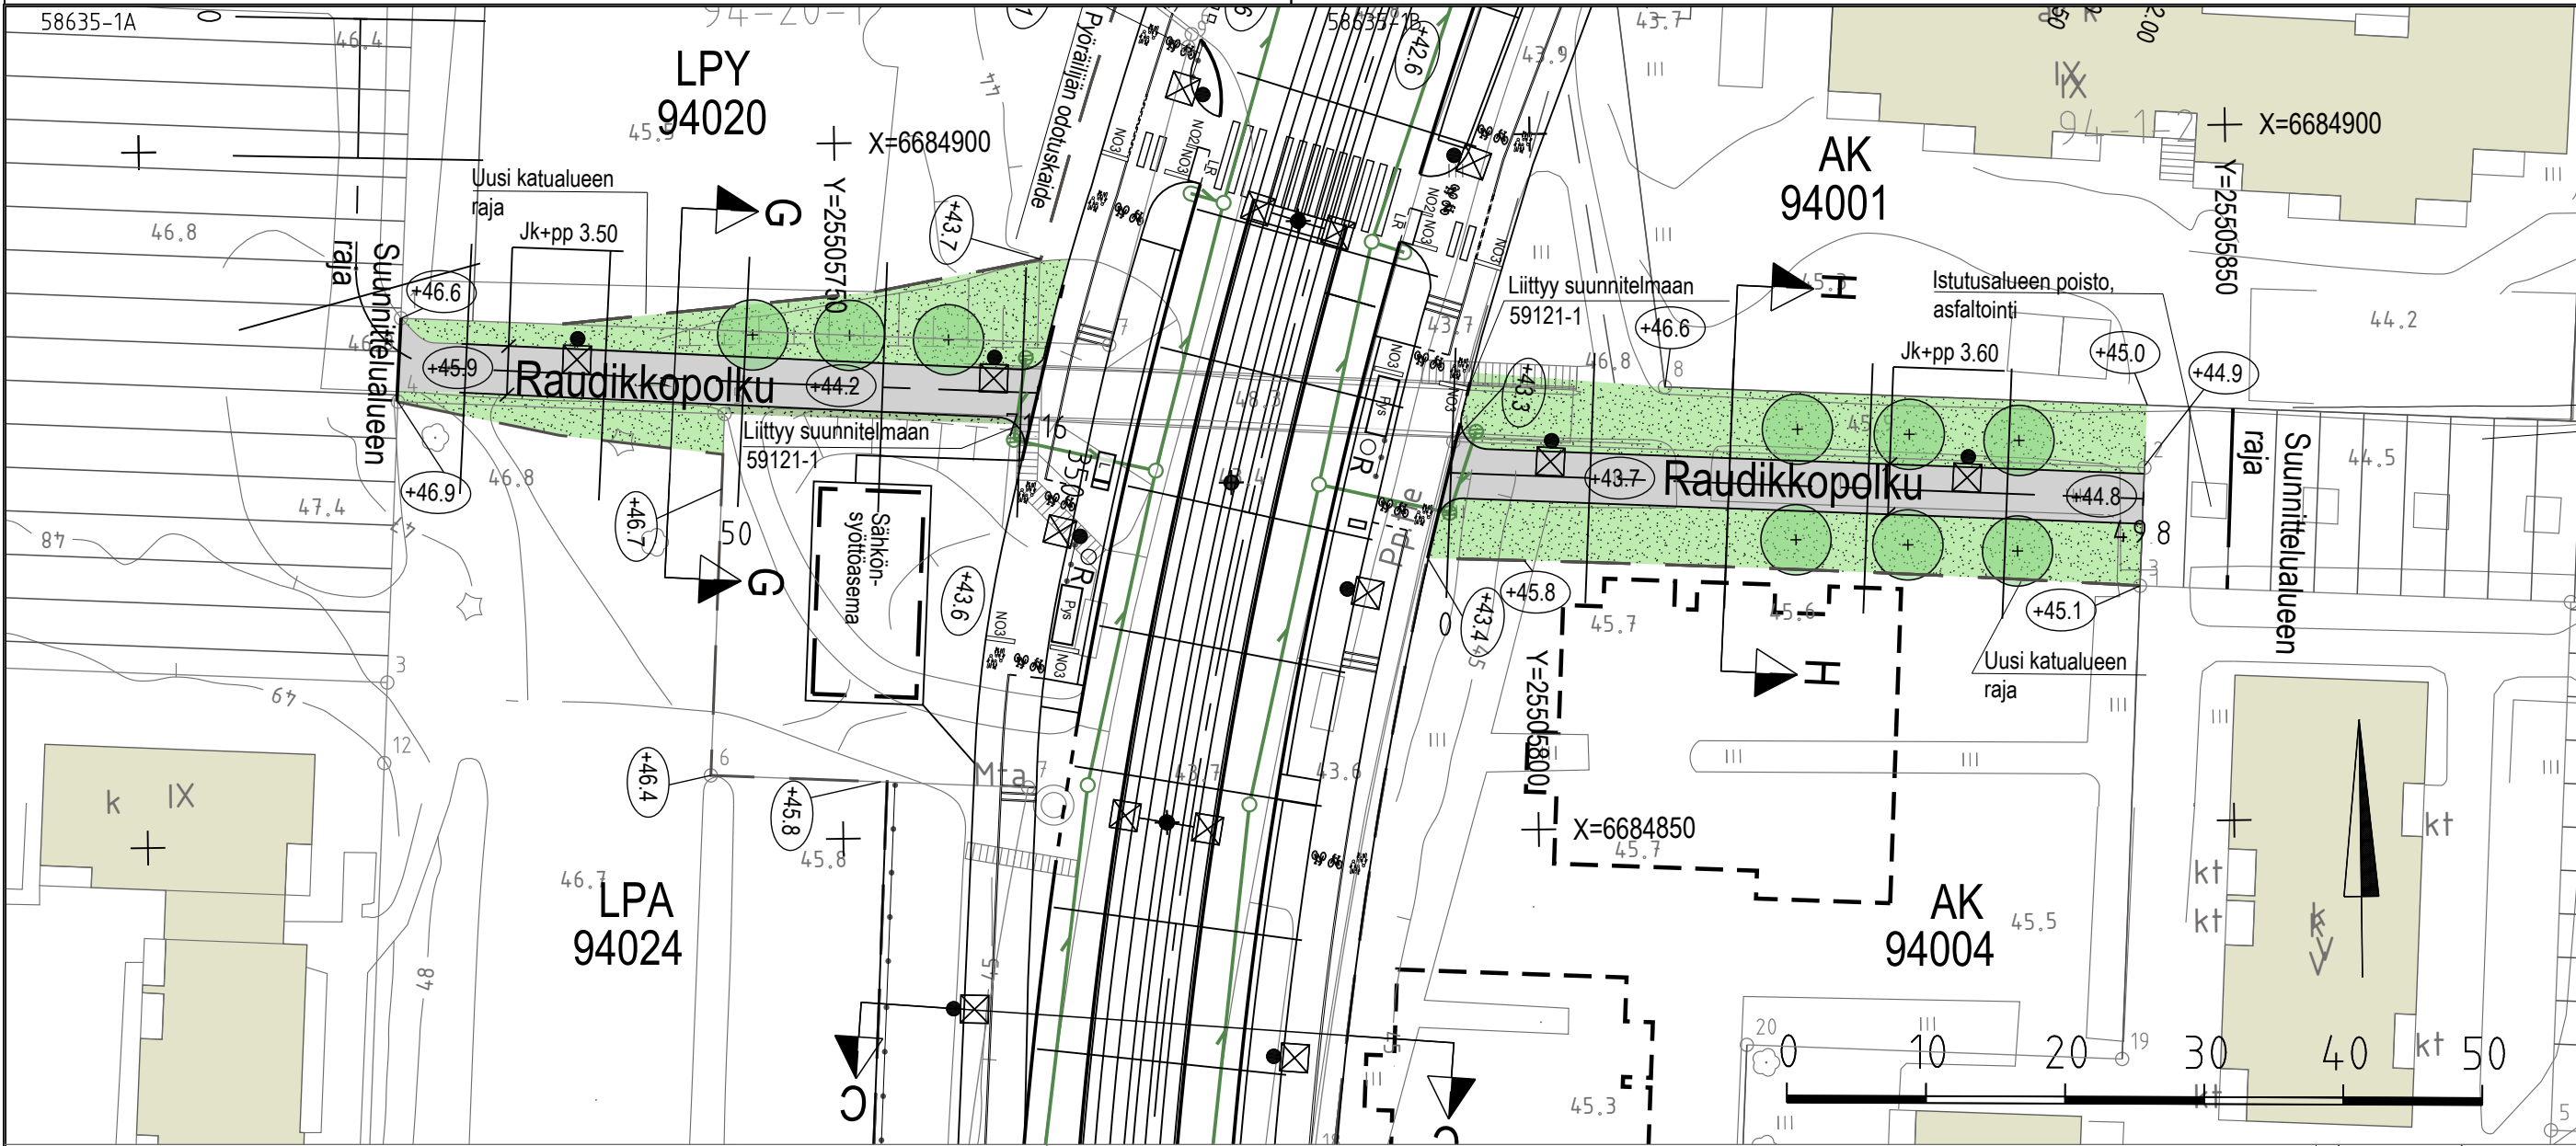


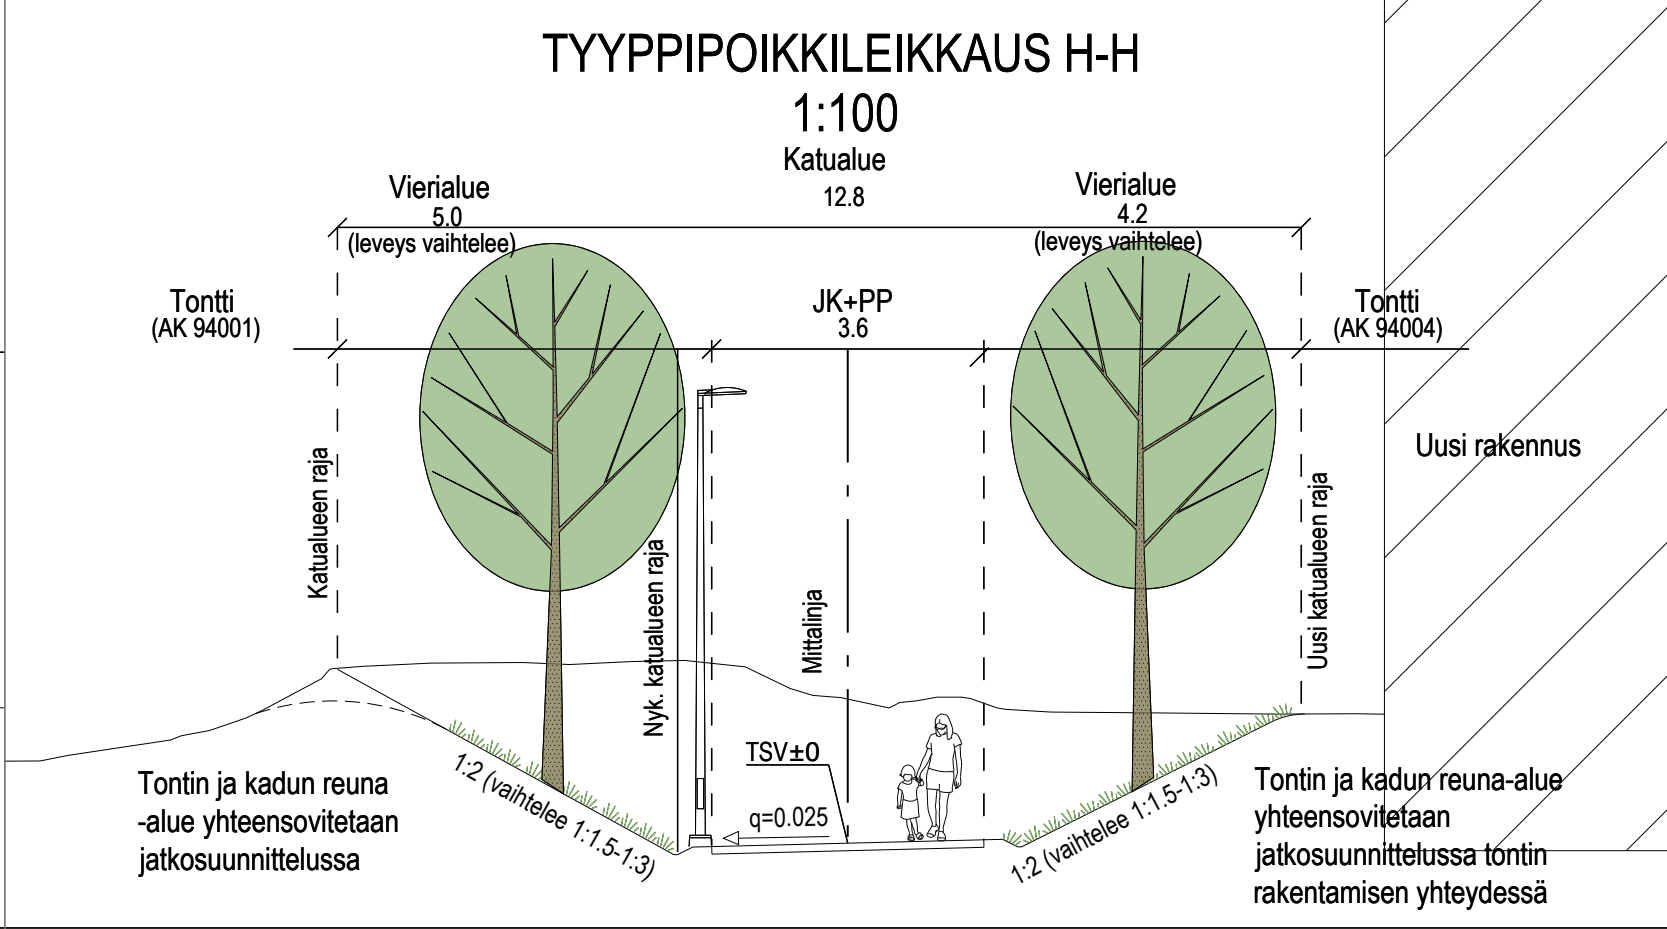

- PIIRUSTUSMERKINNÄT
- Asfaltti jkpp
 - Rakennus, nykyinen/uusi
 - Nurmi A3 "kukkiva nurmi"
 - Monilajinen lehtipensasvaltainen istutus, matala
 - Istutettava lehtipuu leveä, laji vaihtelee
 - Valaisinpylväs
 - Likimääräinen korkeusasema
 - Hulevesiviemäri ja hulevesikaivo

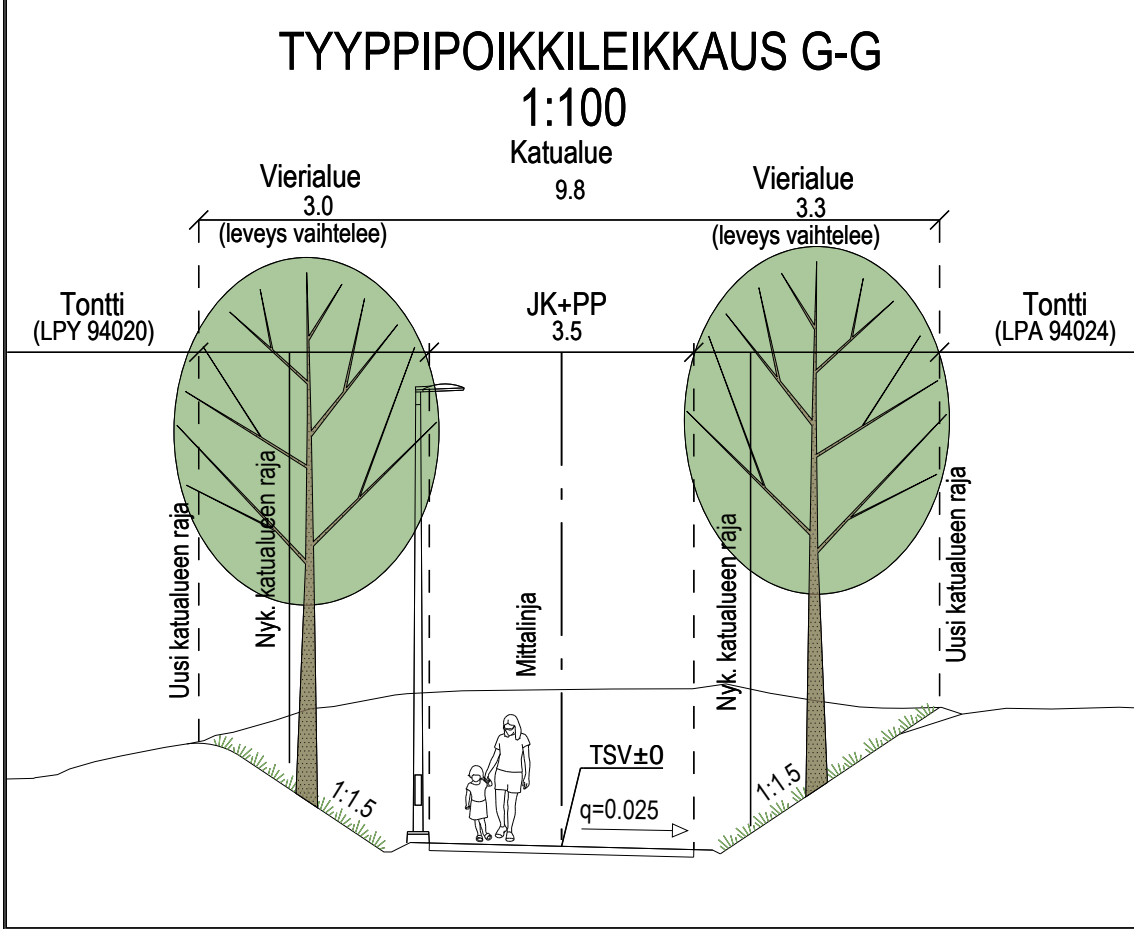

VANTAAN KAUPUNKI KADUT JA PUISTOT		Hyv.	
		Tark.	
		Suunn.	
94	HAKUNILA	Mittakaava 1:500 1:100	Koord.järj. ETRS-GK25 Korkeusjärj. N2000
	RAUDIKKOPOLKU	Liitt.piiir.nro 59121-1	
	KATUSUUNNITELMA		
209	HALLINNOLLISET KATUSUUNNITELMAT	Piir. n:o 58635-1	
WSP Finland Oy		29.3.2022	Tark. H. LESKINEN S. NIEMELA-PRITTINEN
		29.3.2022	Suunn. K.KITINOJA, E. SIHVOLA