
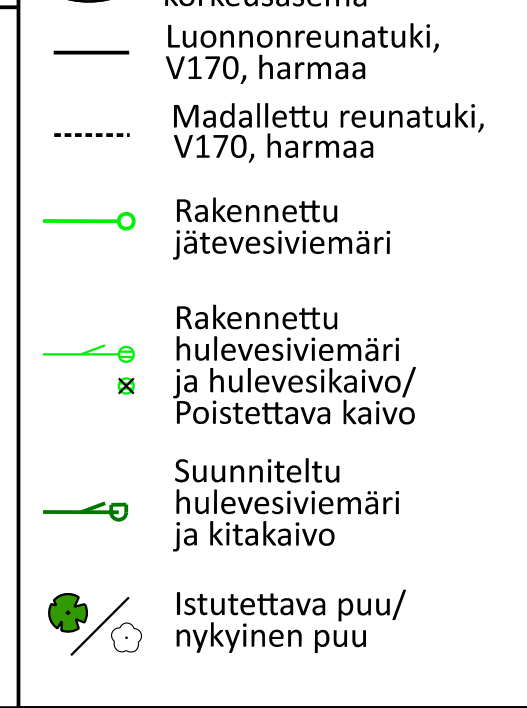


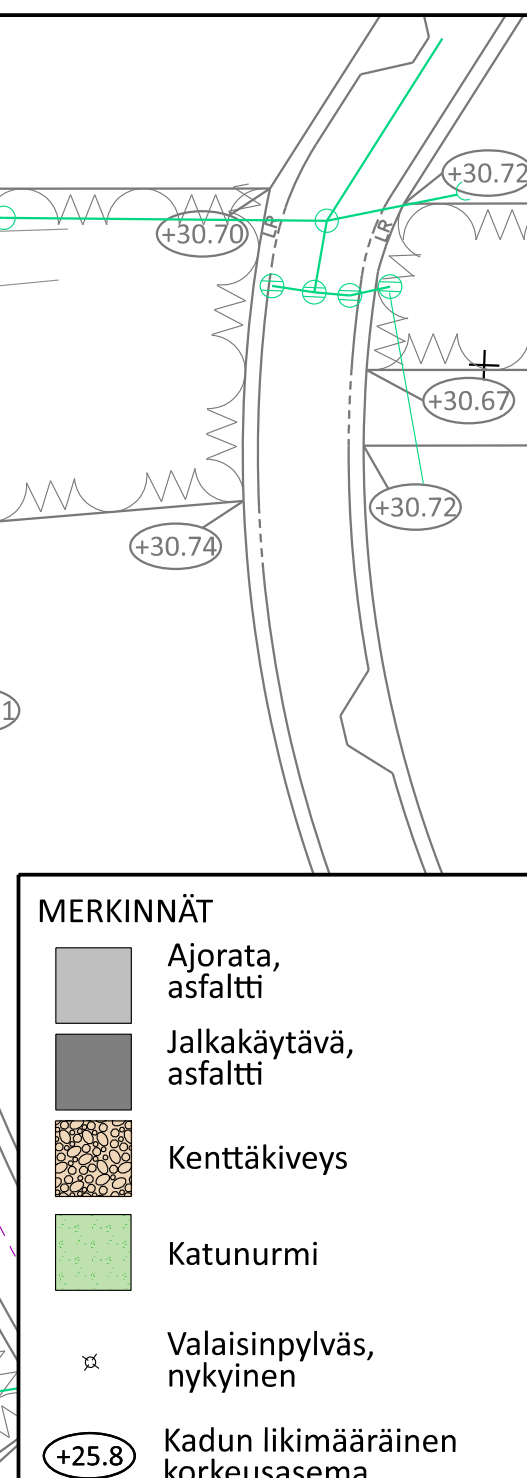

 VANTAAN KAUPUNKI KADUT JA PUISTOT		Hyv.
	24.2.2022	Tark. Mikko Kettunen Suunn.
15 MYYRMÄKI LEIRITIE VÄLILLÄ HELSINGIN RAJA-PYYNTIPOLKU KATUSUUNNITELMA		Mittakaava 1:500 1:100 Koord.järj. ETRS-GK25 Korkeusjärj. N2000 Liitt. piir.nro
209	HALLINNOLLISET KATUSUUNNITELMAT	Hyv.
		Hyv.
		Piir.nro
		59025-1
GEOTEK- NIIKKA	Tark.	 Sustainable engineering and design Sweco Infra & Rail Oy, Iisalmenportti 2, 00240 HKI
		24.2.2022
		24.2.2022
		Tark. Erika Mäisti-Hämäläinen Suunn. Janina Suppala