


59121-2A

59121-2B

59121-2C

59121-2D

PIIRUSTUSMERKINNÄT

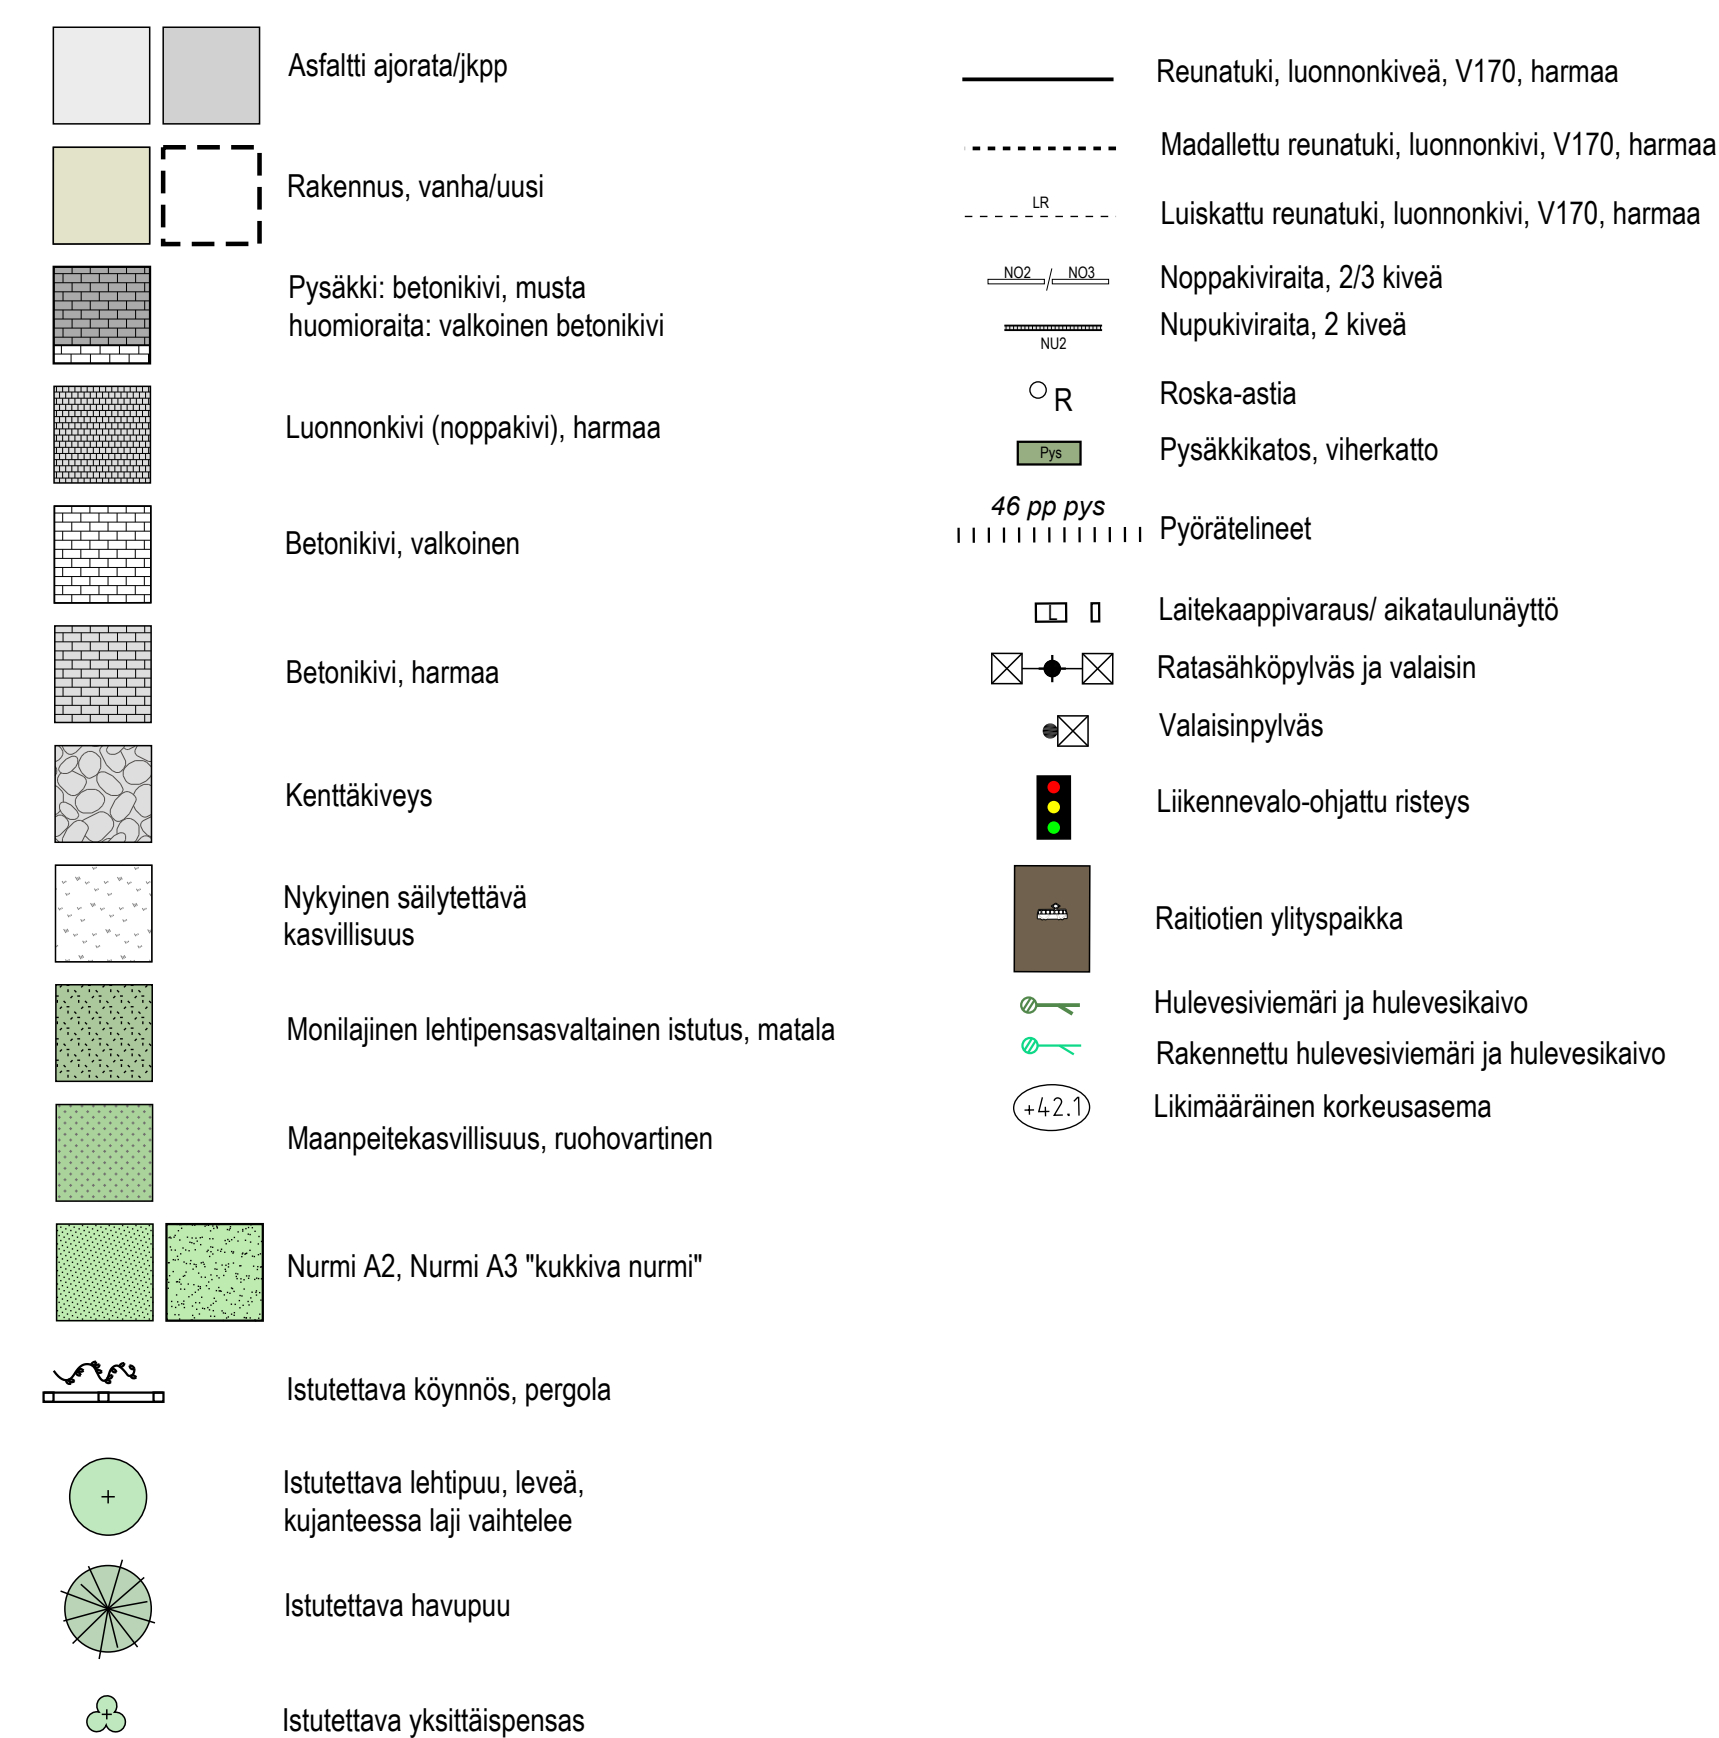

	VANTAAN KAUPUNKI KADUT JA PUISTOT		Hyv.	
			Tark.	
			Suunn.	
94	HAKUNILA		Mittakaava 1:500 1:100	Koord.järj. ETRS-GK25 Korkeusjärj. N2000
HAKUNILANTIE VÄLILÄ HIIRAKOKUJA-HEPOKUJA KATUSUUNNITELMA			Liitt.piiir.mro 59121-1 59121-3 58634-1	
209	HALLINNOLLISET KATUSUUNNITELMAT		Pliir. m:o 59121-2	
	WSP Finland Oy	29.3.2022 29.3.2022	Tark. H. LESKINEN S. NIEMELA-PRITTINEN Suunn. K. KITINOJA, E. SIHVO	