


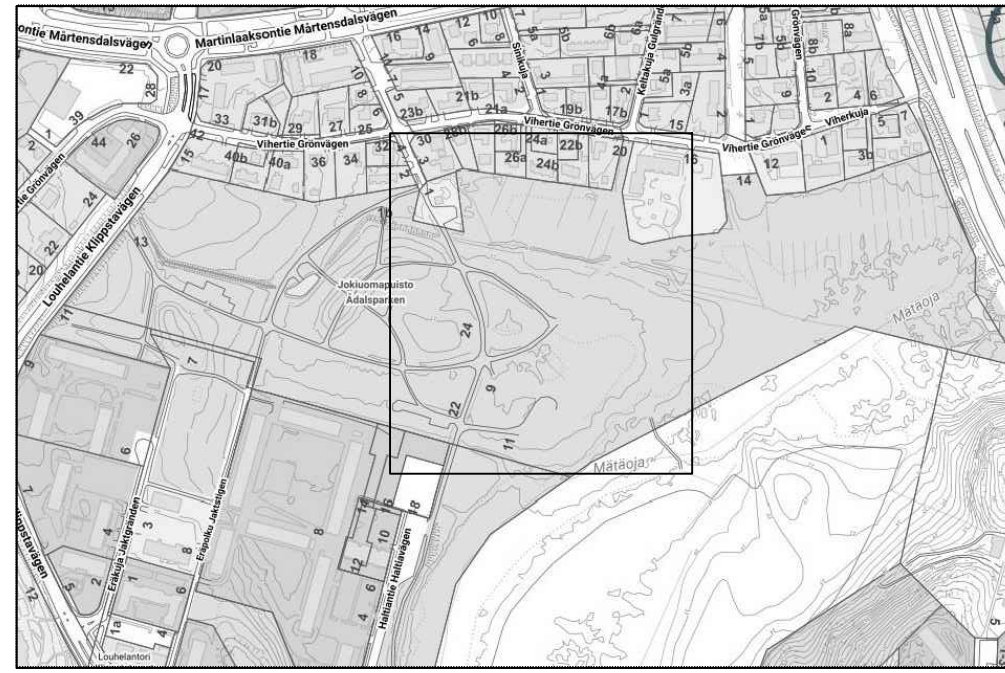

	VANTAAN KAUPUNKI KADUT JA PUISTOT				12.1.2022 Hyv. Heidi Burjam
					12.1.2022 Suu. Heidi Burjam
					12.1.2022 Suu. Satu Näykki
17	MARTINLAAKSO JOKIUOMAPUISTO, keskiosa				Mittakaava 1:500 koord.järj. ETRS-GK25 Korkeusjärj. N2000
ASEMAPIIRUSTUS					Liitt.pilr.nro 57066-201 57066-203 57066-204
4	VIHREALUESUUNNITELMA				Pilr.nro
44	PUISTOSUUNNITELMA				57066-202
GEOTEK- NIINKKA					Tark. Suunn.
	HSY:n vesihuolto PL 300 00066 HSY p. (09) 15611		Nro	Hyv.	
				Tark.	
				Hyv.	
				Tark.	