




- PIIRUSTUSMERKINNÄT
- kvituhka
 - noppakeveys
 - kenttäkeveys
 - sora
 - asfaltti
 - hiekkatekonurmi
 - nurmi
 - vahvistettu nurmikko
 - poimintakukkaniitty
 - palstaviljelyalue
 - niitty
 - oleva metsikkö
 - pensasistutus
 - perenna- ja sipulikukkaistutus
 - rantakasvimatto/ kosteikkokasvillisuus
 - avo-oja
 - oleva lehti- ja havupuu
 - istutettava lehtipuu
 - istutettava kukkiva lehtipuu
 - istutettava havupuu
 - maakivi
 - Mo oleskelupaikka
 - piknik-kalusteet
 - käyntiportti ja huoltoportti
 - leikkiväline
 - alueopaste
 - syväkeräys roska-astia
 - nupukivireuna, musta
 - valaisin
 - uusi pollarivalaisin
 - hiihtolatu
 - hulevesirumpu
 - puistoalueen raja
 - likimääräinen korkeusasema

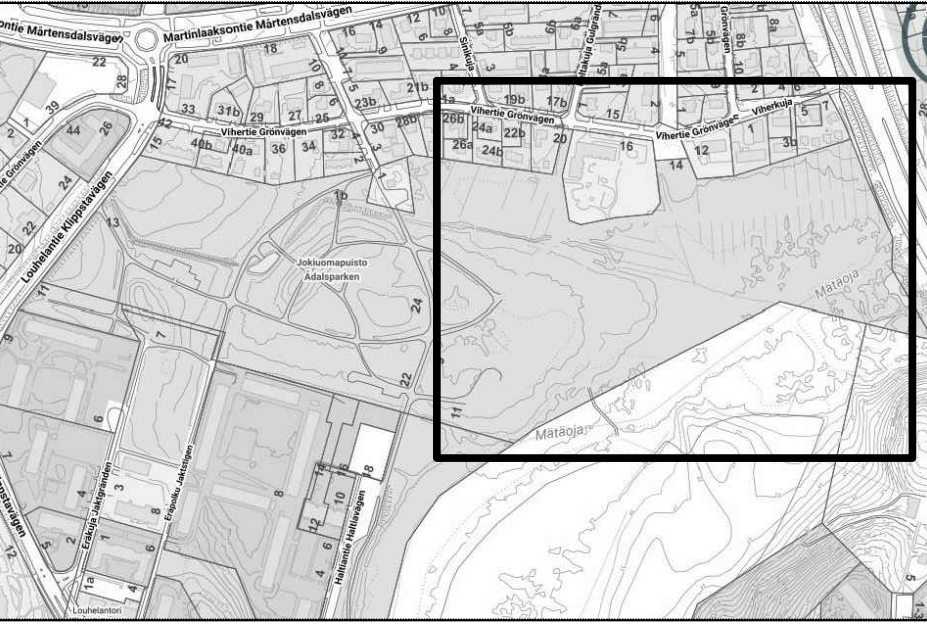

57066-203A 57066-203B 57066-203C 57066-203D

 VANTAAN KAUPUNKI KADUT JA PUISTOT		12.1.2022	Hyv. Heidi Burjam	
		12.1.2022	Tark. Heidi Burjam	
		12.1.2022	Suunn. Satu Nätyнки	
17 MARTINLAAKSO		Mittakaava 1:500		Koord.järj. ETRS-GK25 Korkeusjärj. N2000
JOKIUOMAPUISTO, itäosa				
ASEMAPIIRUSTUS		Liitt.piiir.nro 57066-201 57066-202 57066-204		
4	VIHERALUESUUNNITELMA	Piir.nro		
44	PUISTOSUUNNITELMA	57066-203		
GEOTEK- NIIKKA		Tark.		Tark.
				Suunn.
 HSY:n vesihuolto PL 300 00066 HSY p. (09) 15611		Nro	Hyv.	
			Tark.	
			Hyv.	
			Tark.	