



59854-1A

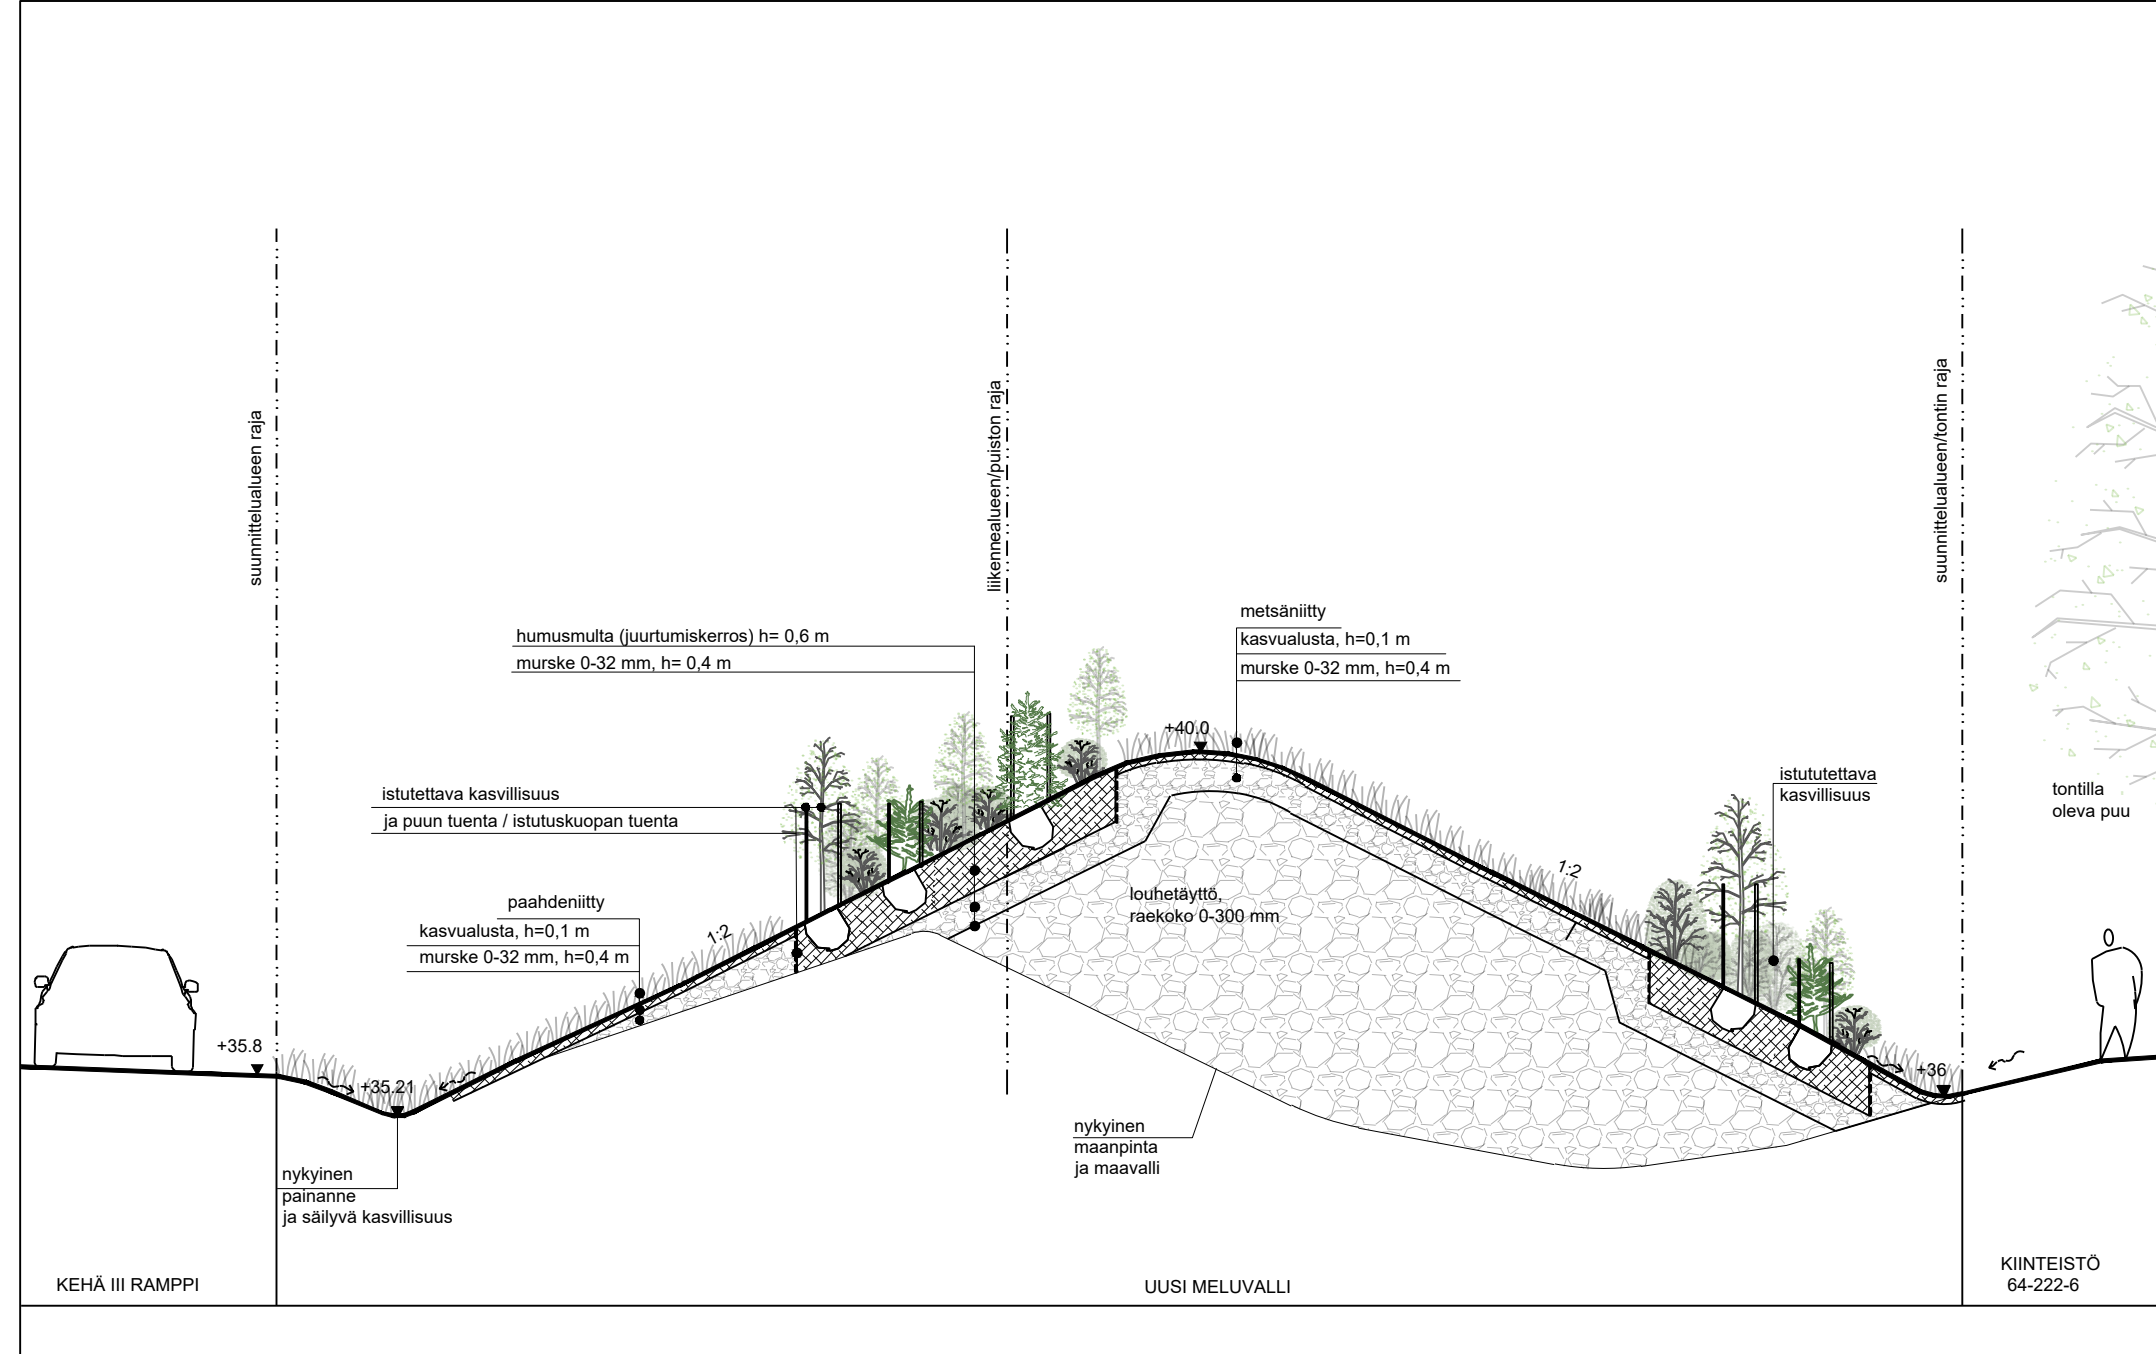

LEIKKAUS A-A 1:100

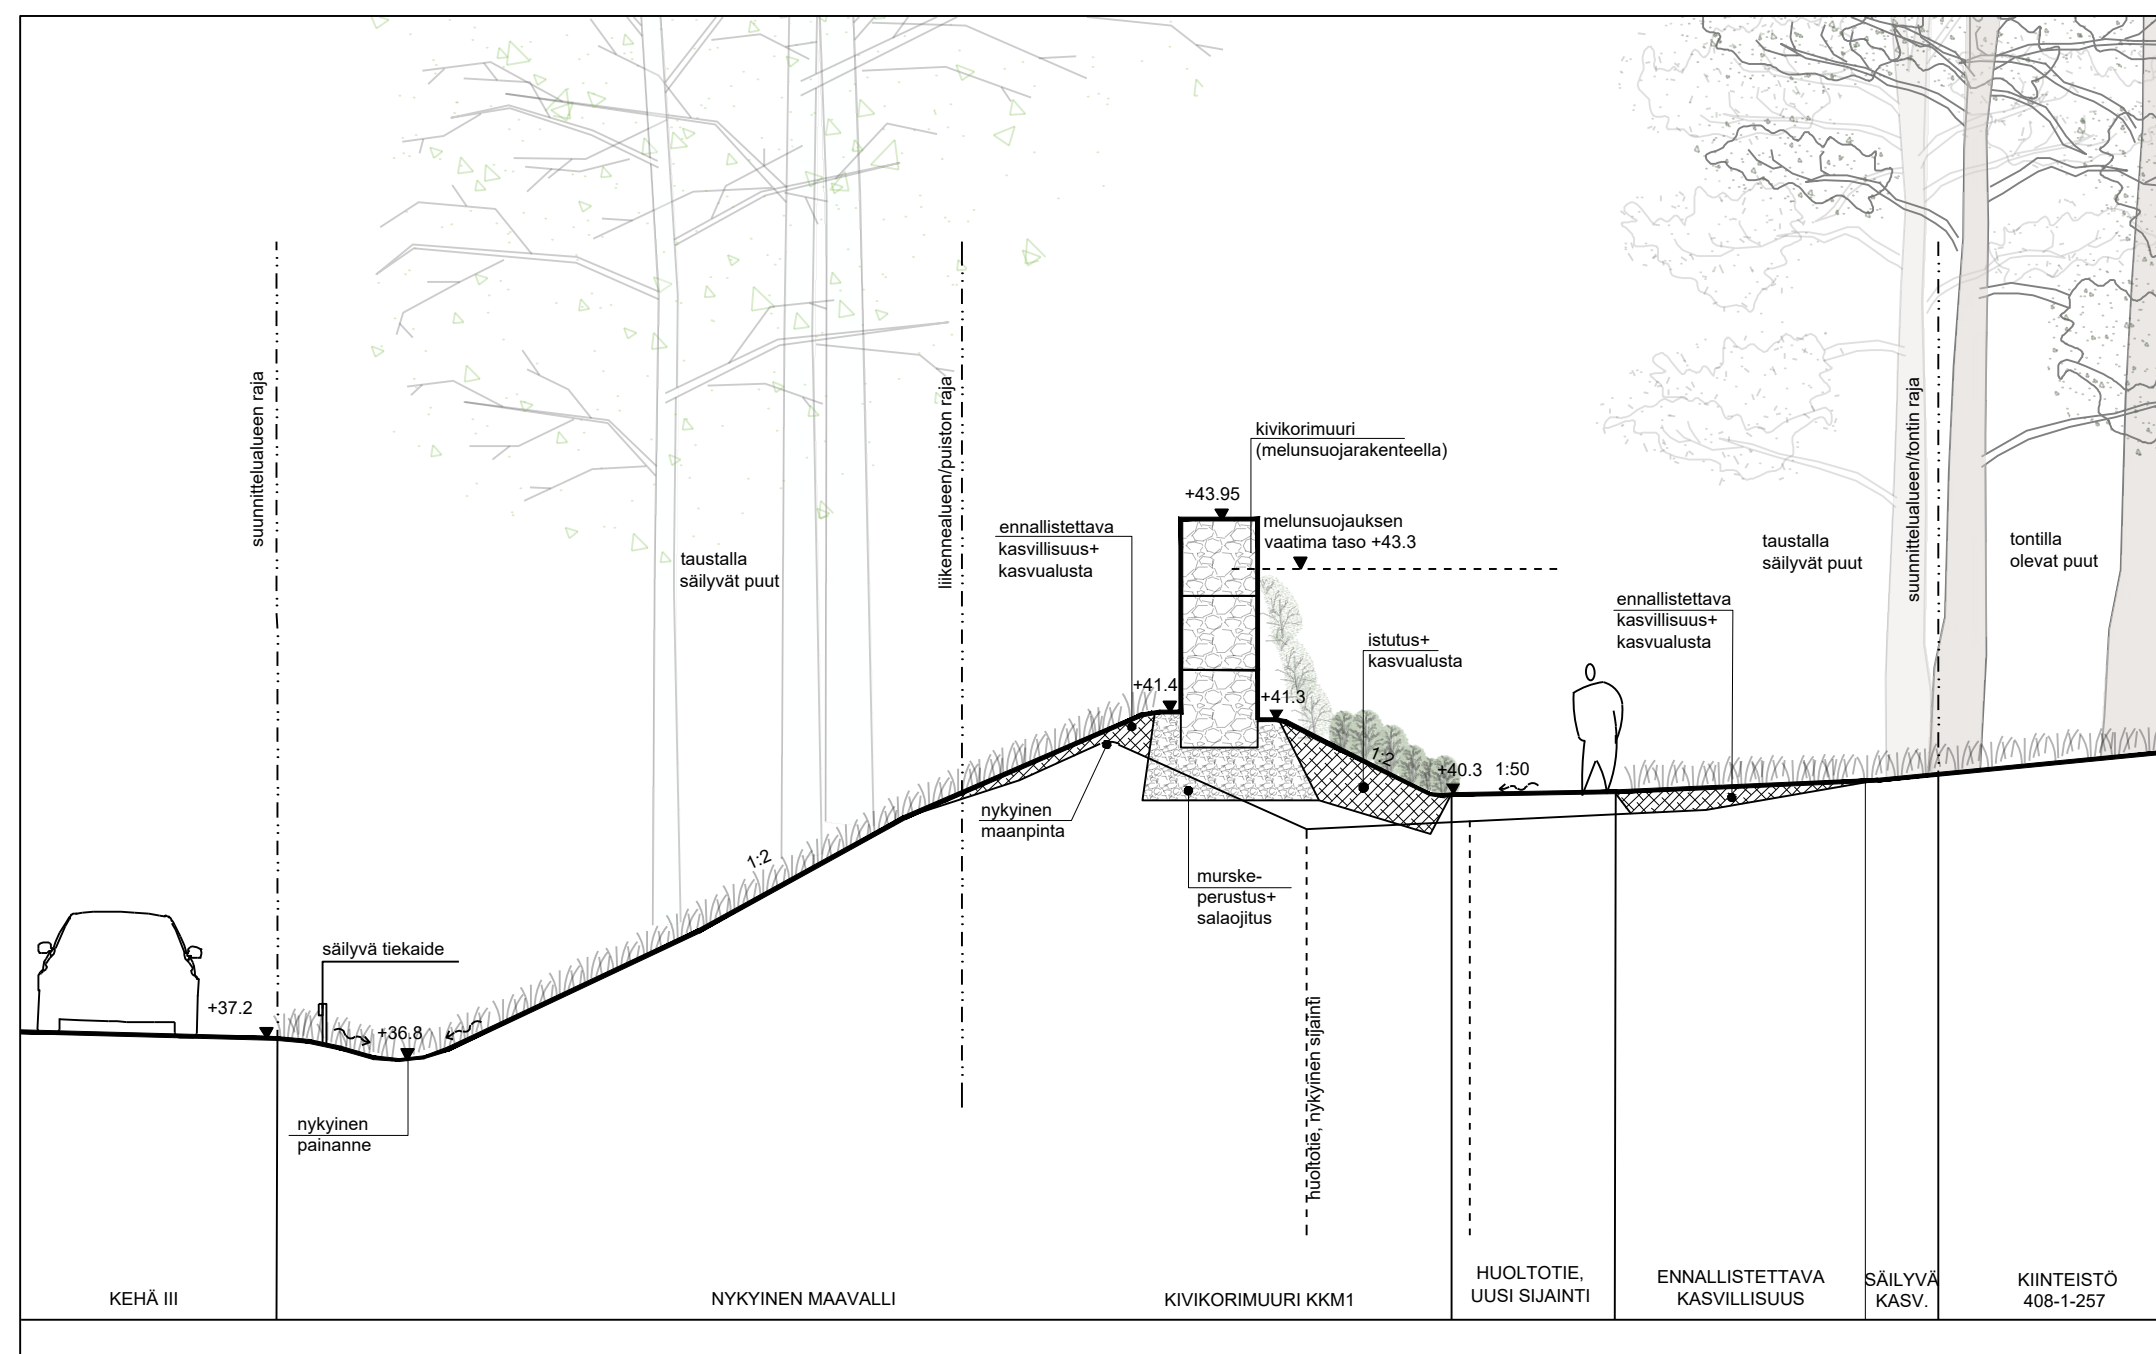

LEIKKAUS B-B 1:100

59854-1A


59854-1B

59854-1C


59854-1D

59854-1E



59854-1F

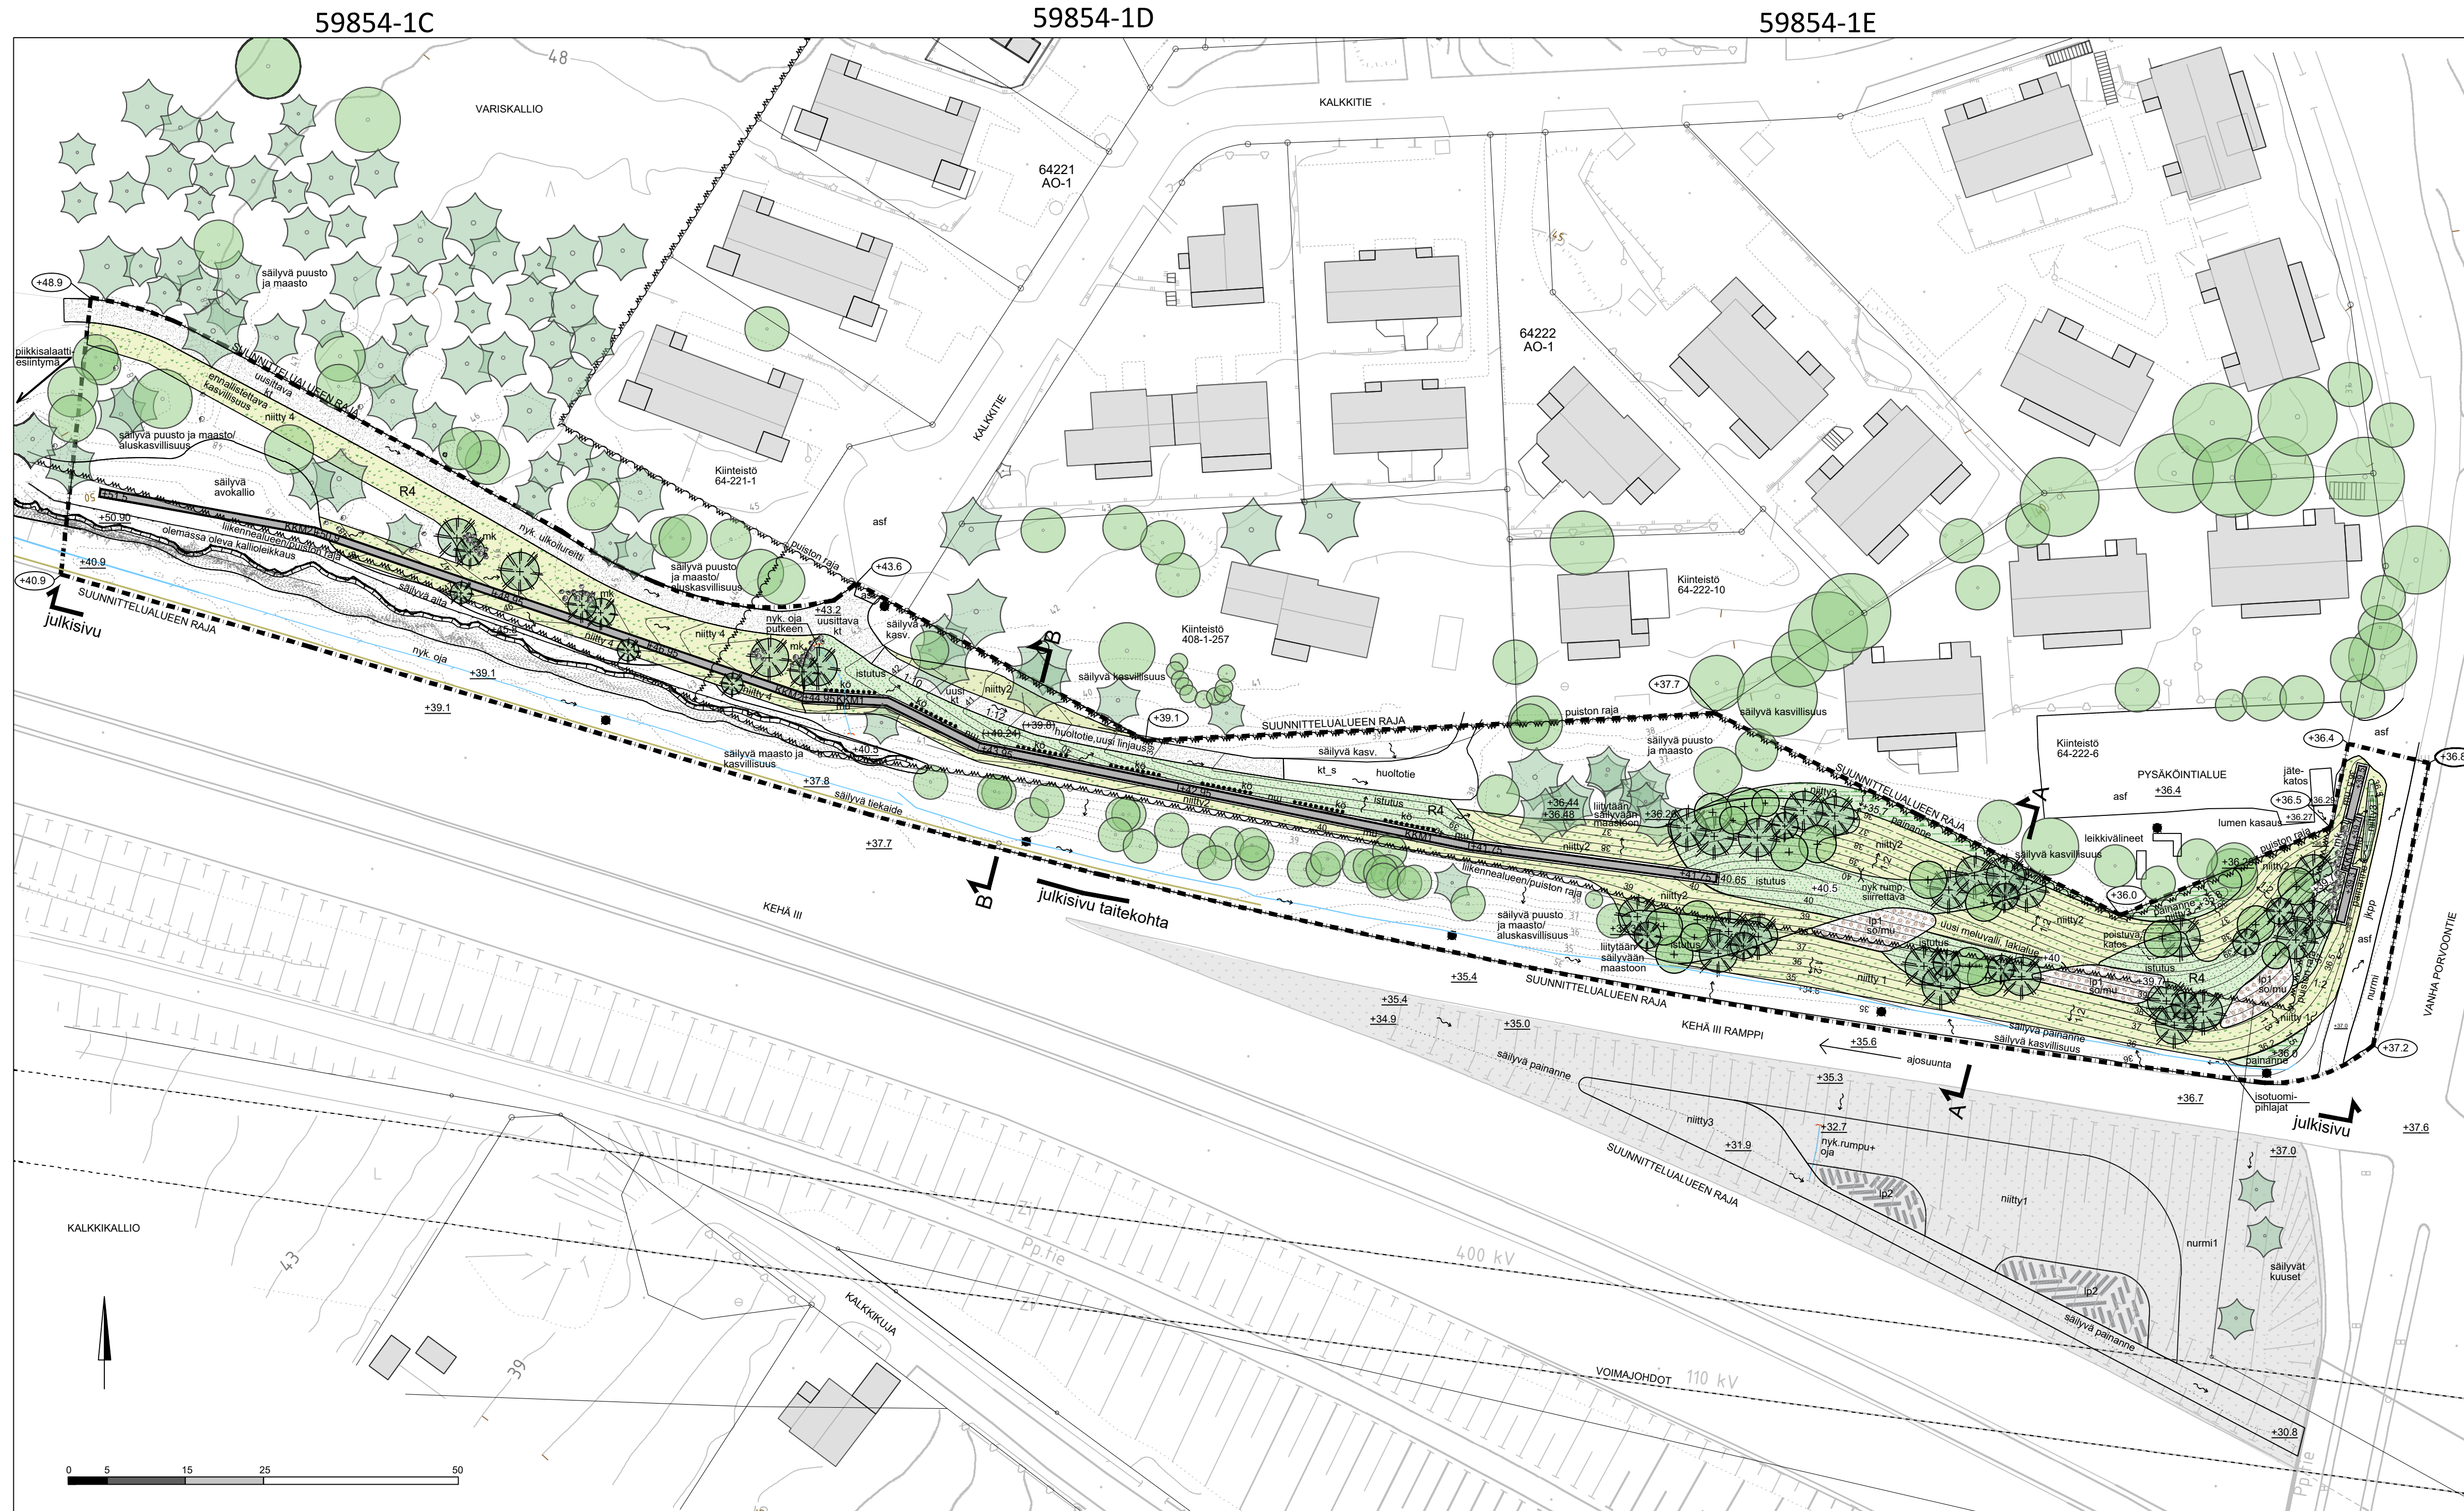

POHJAOTE 1:500

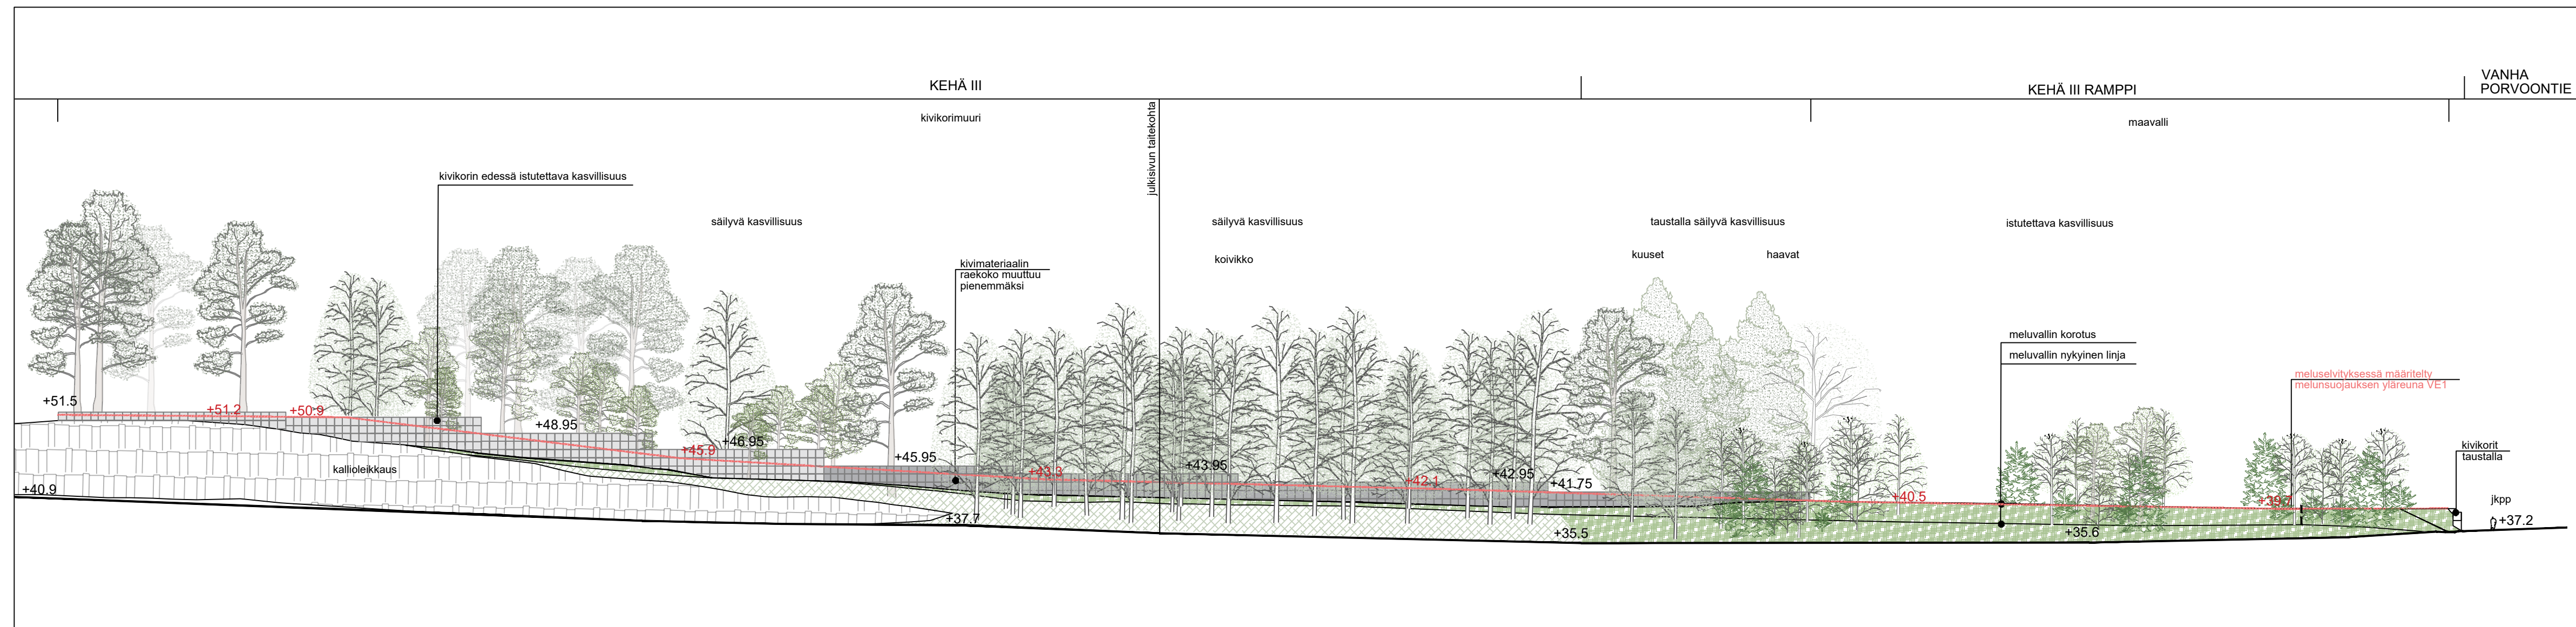

JULKISIVU 1:500

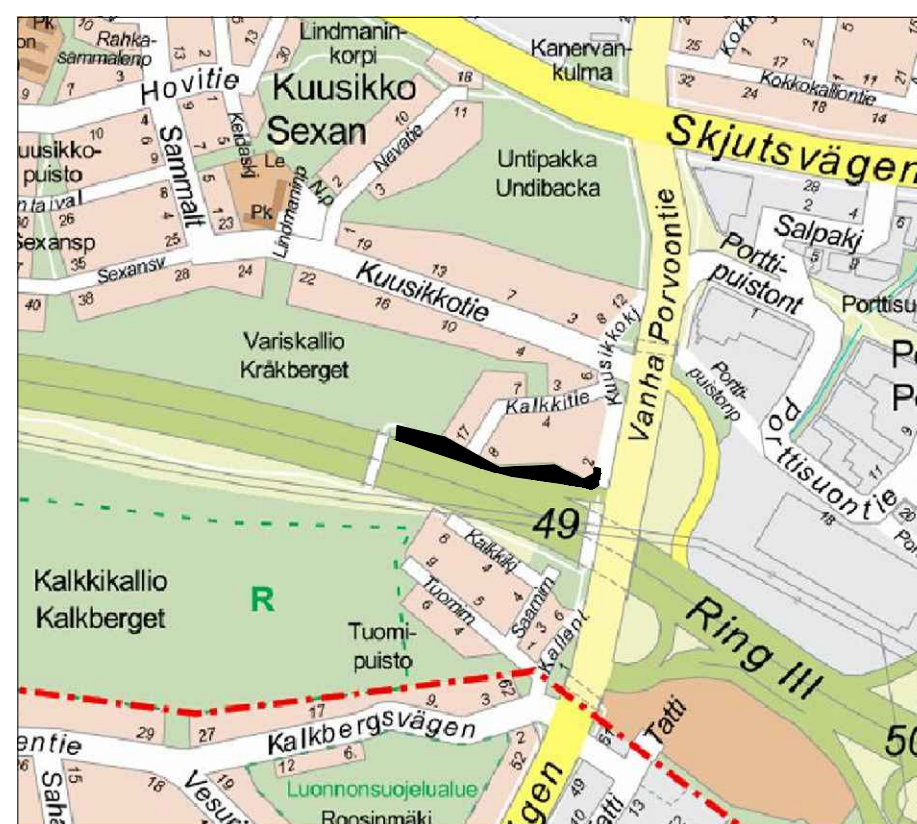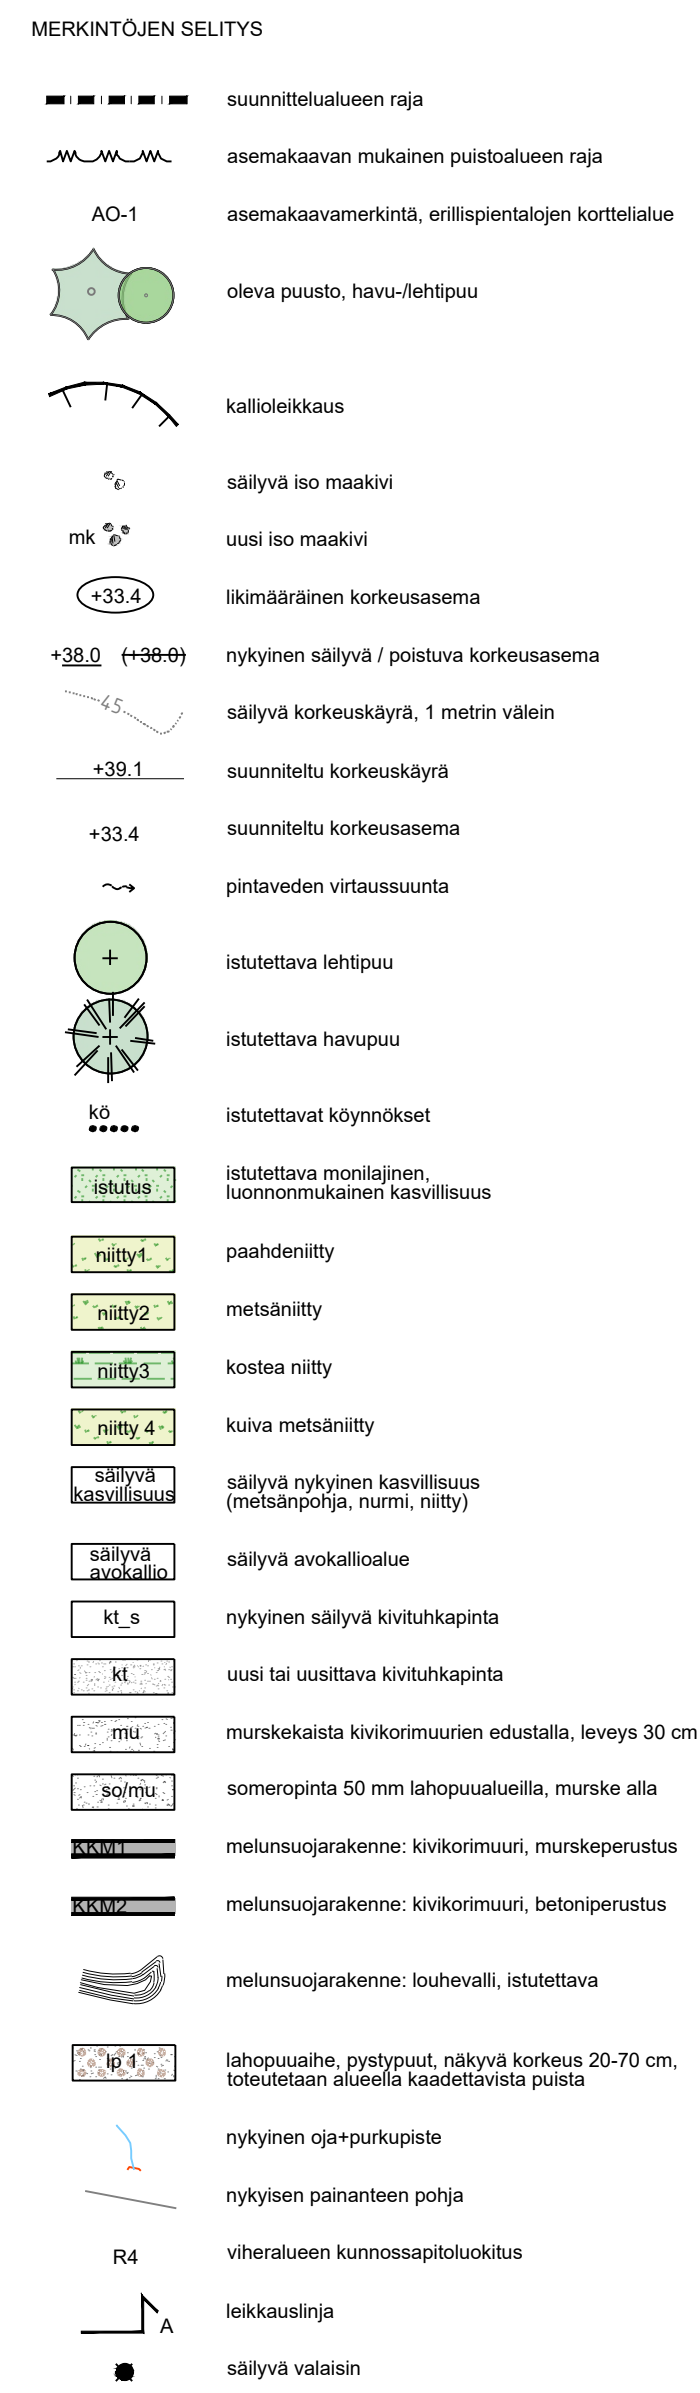

Sijaintikartta

	VANTAA KAUPUNKI KADUT JA PUISTOT				Hyv. Tark. 30.9.2025Petra Tammisto Suunn.
	64	KUNINKAALA	KUNINKAALA 3 641100		Mittakaava 1:500 1:100 Koord.järj. ETRS-GK25 Korkeusjärj. NZ000
	KUUSIKON MELUNSUOJARAKENNE PUISTOSUUNNITELMA				Liitt.pilr.nro
	ASEMAPIIRROS, LEIKKAUKSET, JULKISUVU				Pilr.nro
4	VIHERALUESSUUNNITELMAT				59854-1
44	PUISTOSUUNNITELMAT				
GEOTEK- NIIKKA		Hyv. Tark.			30.9.2025 30.9.2025 Tark. Teresa Rönkä Suunn. KBe, APa
 HSY:n vesihuolto PL 300 00066 HSY p. (09) 15611		Nro		Hyv. Tark. Hyv. Tark.	