
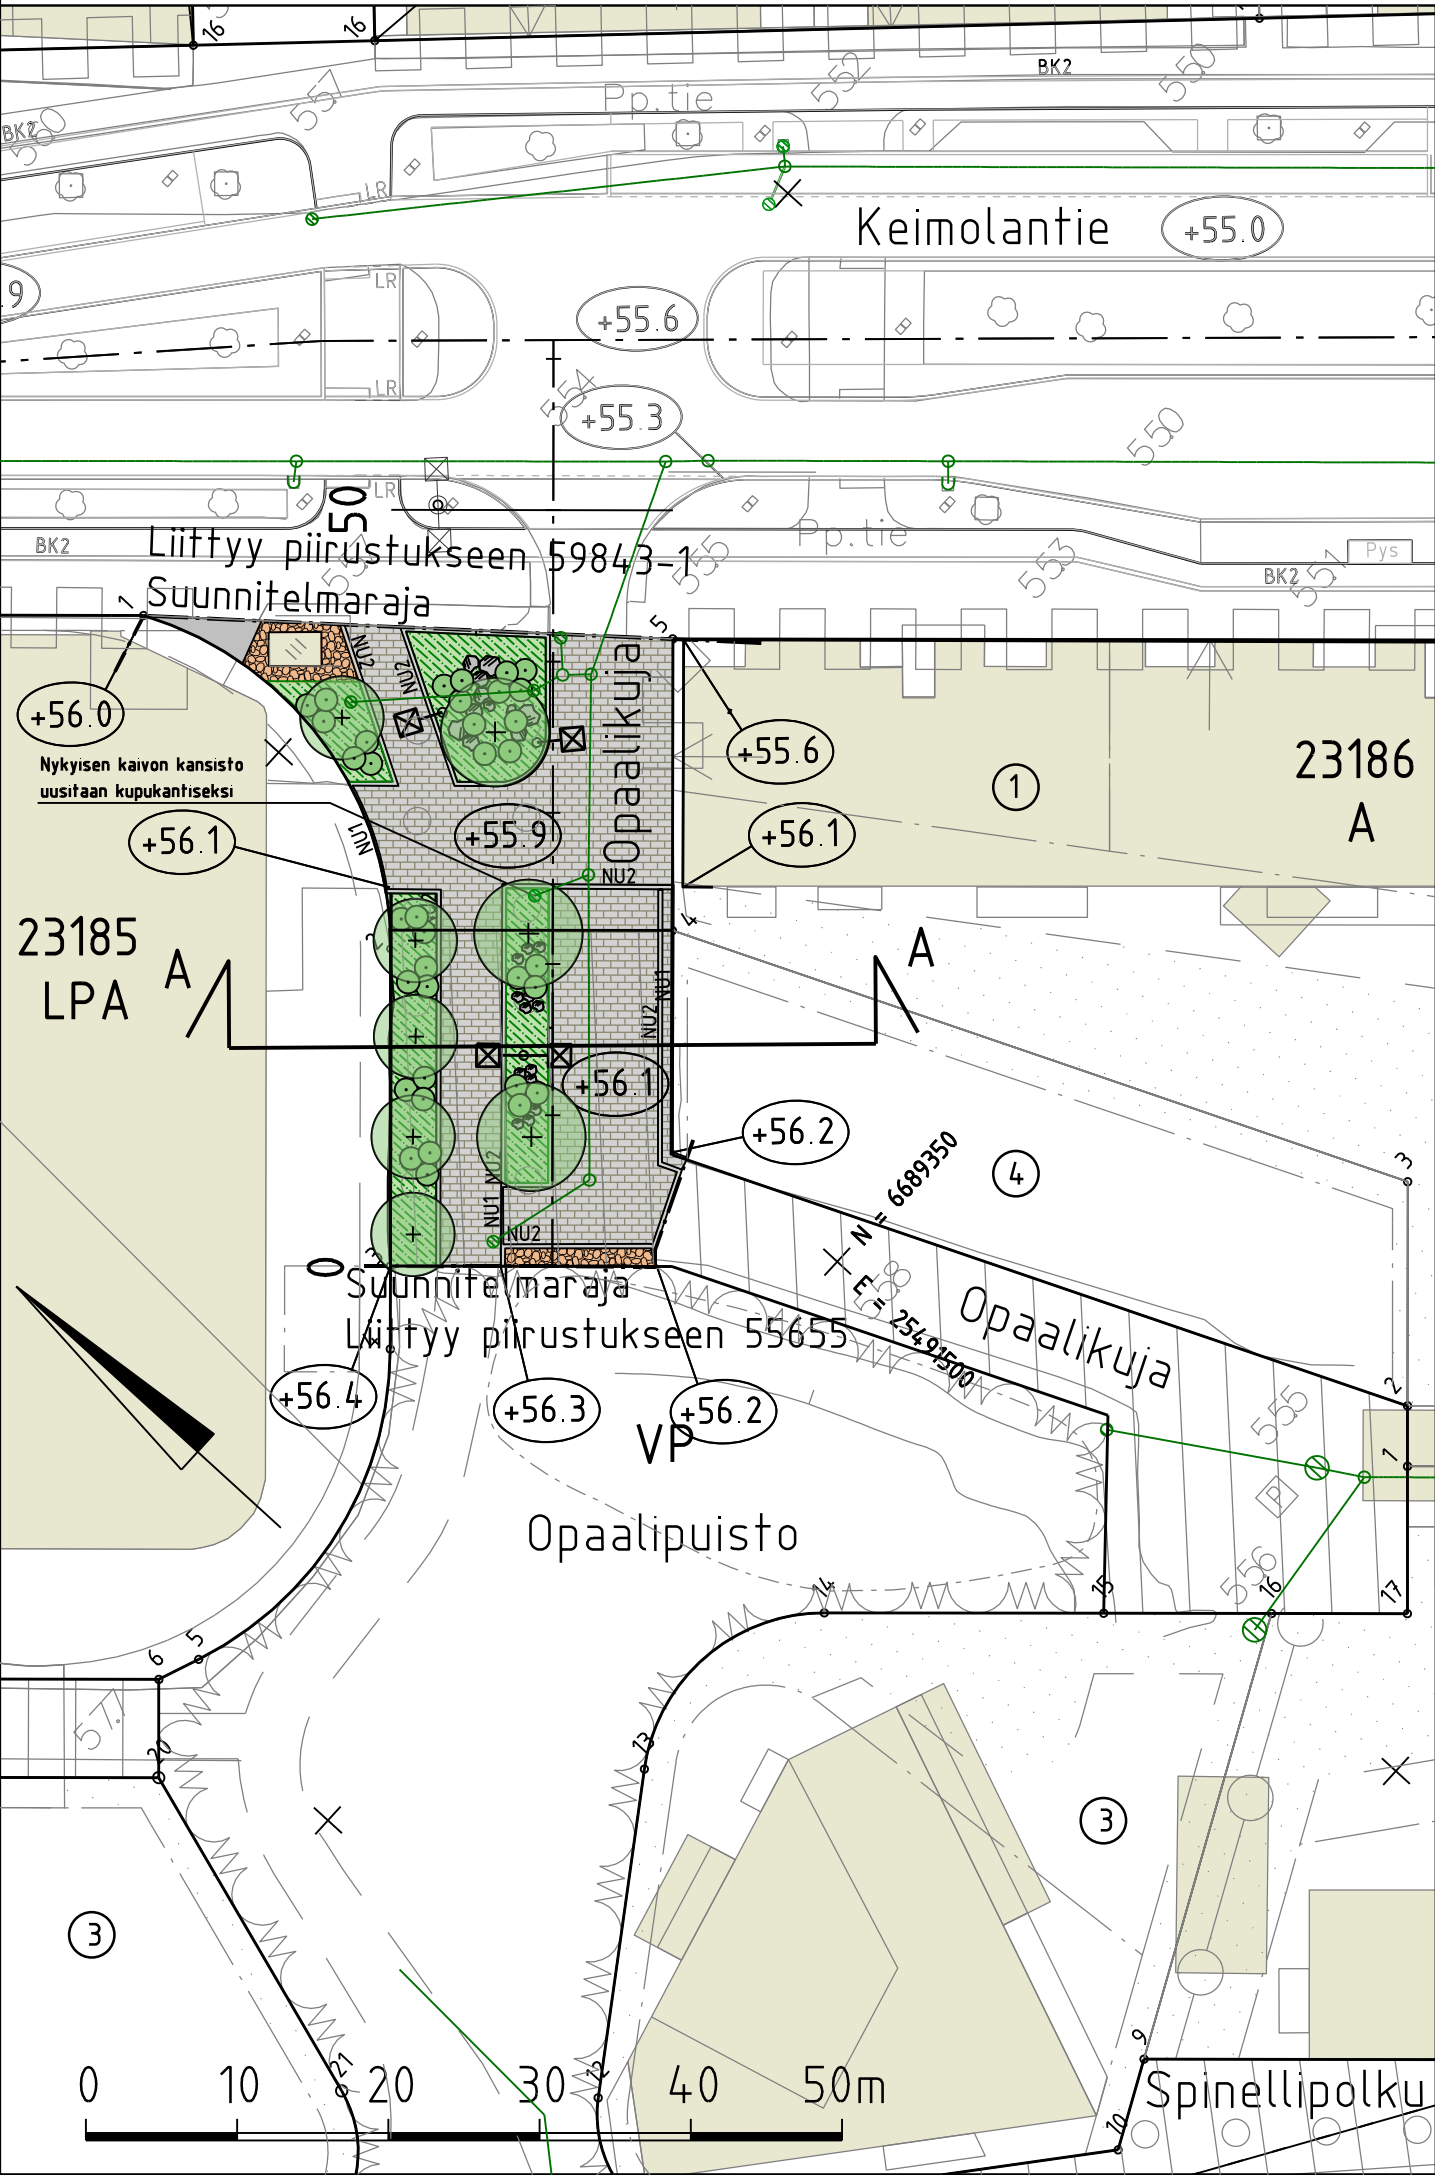



55630-1A

55630-1B
TYYPPIPOIKKILEIKKAUS A-A 1:100

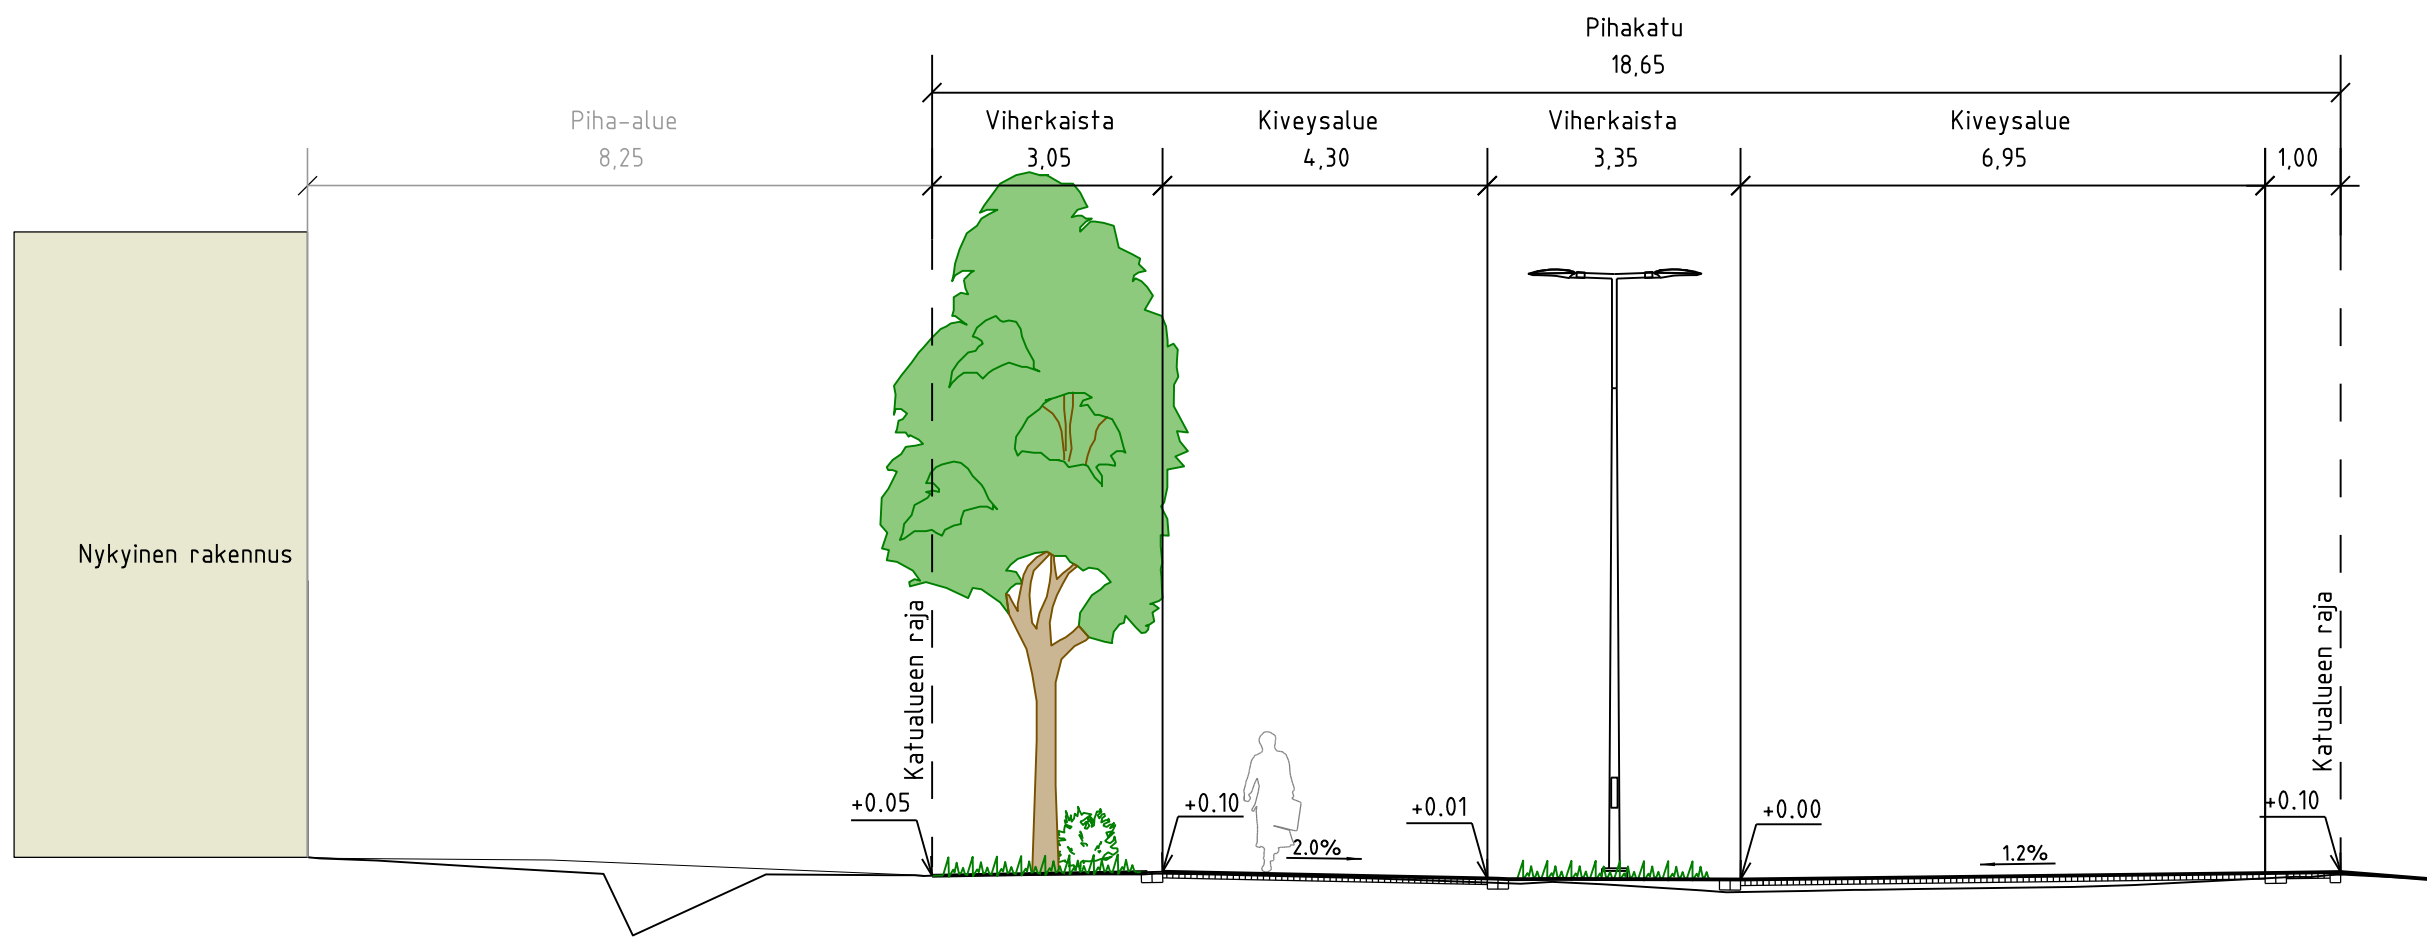

MERKINNÄT

- Maakivi
- NU1 Nupukivi, 1 kiven raita
- NU2 Nupukivi, 2 kiven raita
- Kenttäkivi
- Betonikivi, harmaa
- Jalankulkualue, asfaltti
- Istutettava yksittäinen lehtipensas
- Istutettava lehtipuu
- Maanpeitekasvillisuus, ruohovartinen ja puuvartinen
- +47.1 Kadun likimääräinen korkeusasema
- Nykyinen huleveden tarkastuskaivo, hulevesiviemäri ja hulevesikaivo
- Valaisinpylväs

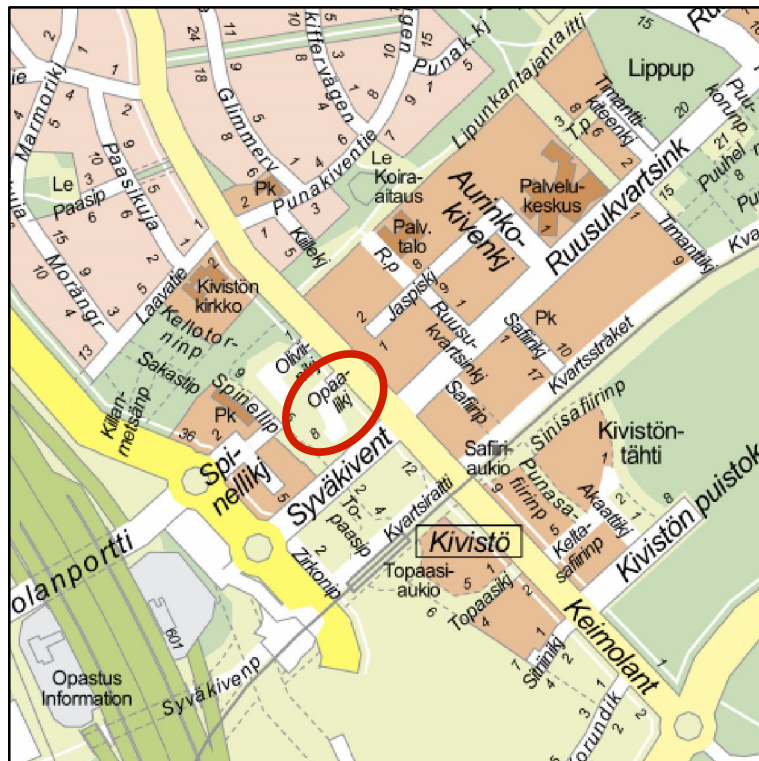

 VANTAAN KAUPUNKI KADUT JA PUISTOT		Hyv.	
		26.9.2025	Tark. Ville Hottola Suunn.
23 KIVISTÖ OPAALIKUJA		231600 KIVISTÖ/ KIVISTÖN KOULUN YMPÄRISTÖ	
KATUSUUNNITELMA		Mittakaava 1:500 1:100	Koord.järj. ETRS-GK25 Korkeusjärj. N2000
		Liitt. piir.nro 59843-1 55655	
209	HALLINNOLLISET KATUSUUNNITELMAT	Hyv.	Hyv.
			Piir.nro
			55630-1
GEOTEK- NIIKKA	Hyv.		
	Tark.		
			26.9.2025
			Tark. Teemu Malmelin Suunn. Mikael Säkö