

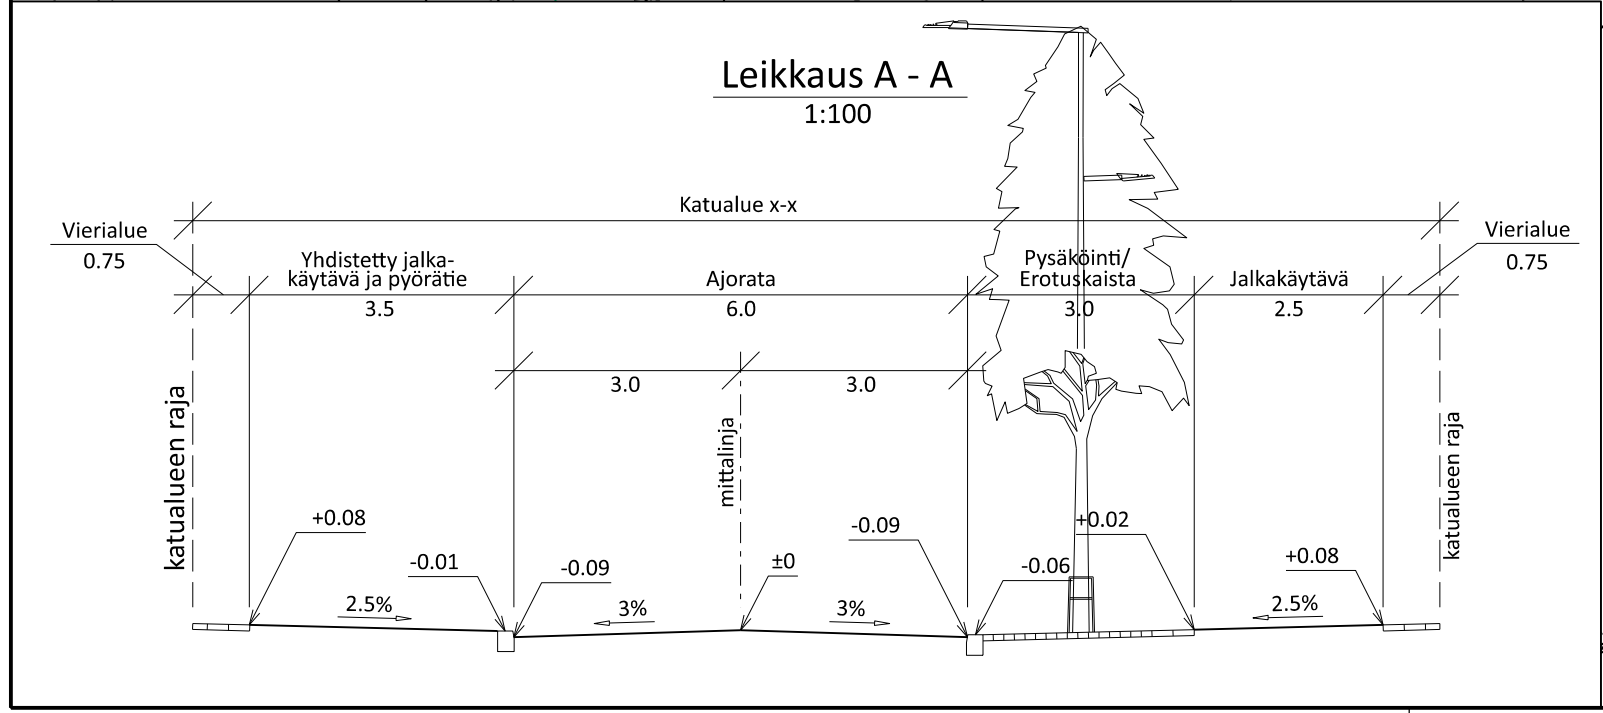
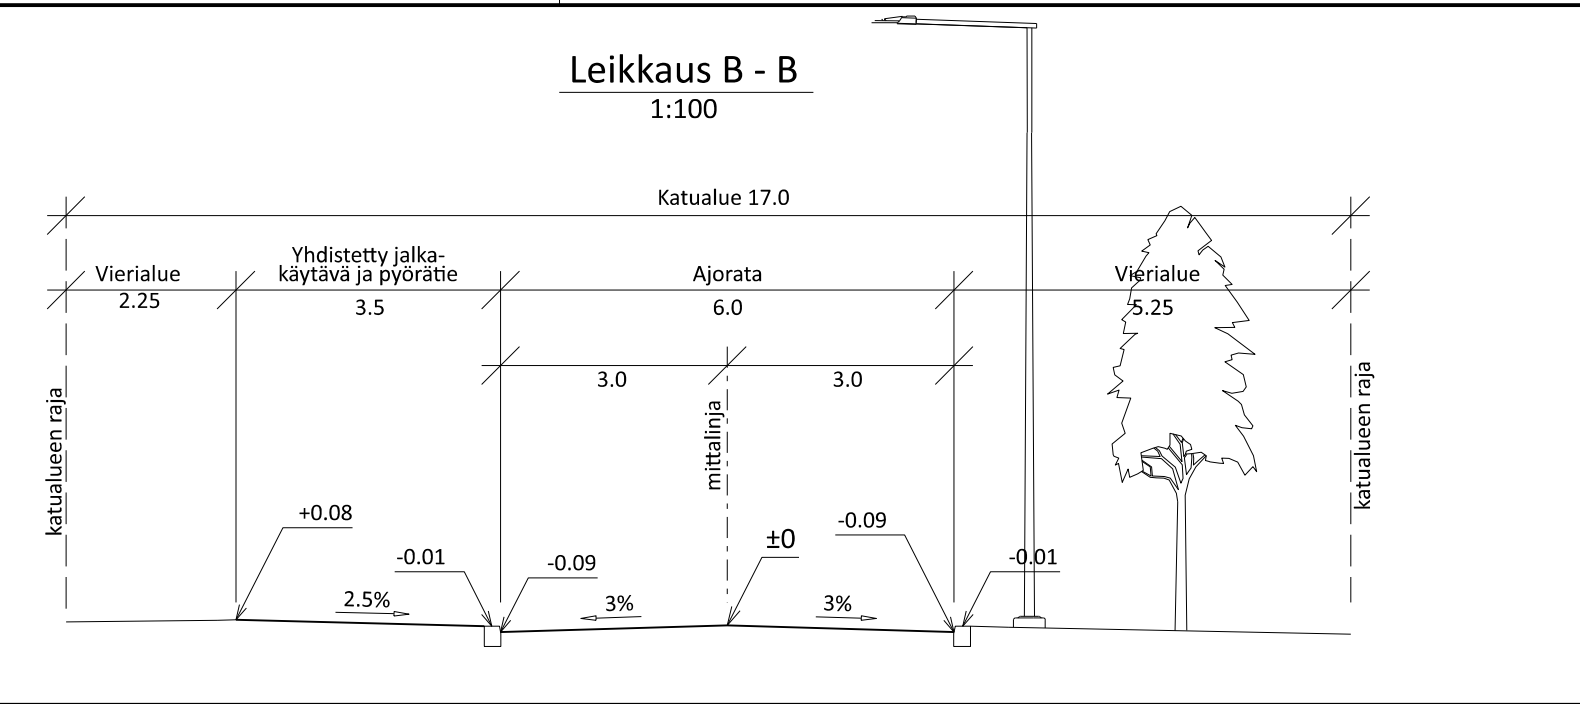


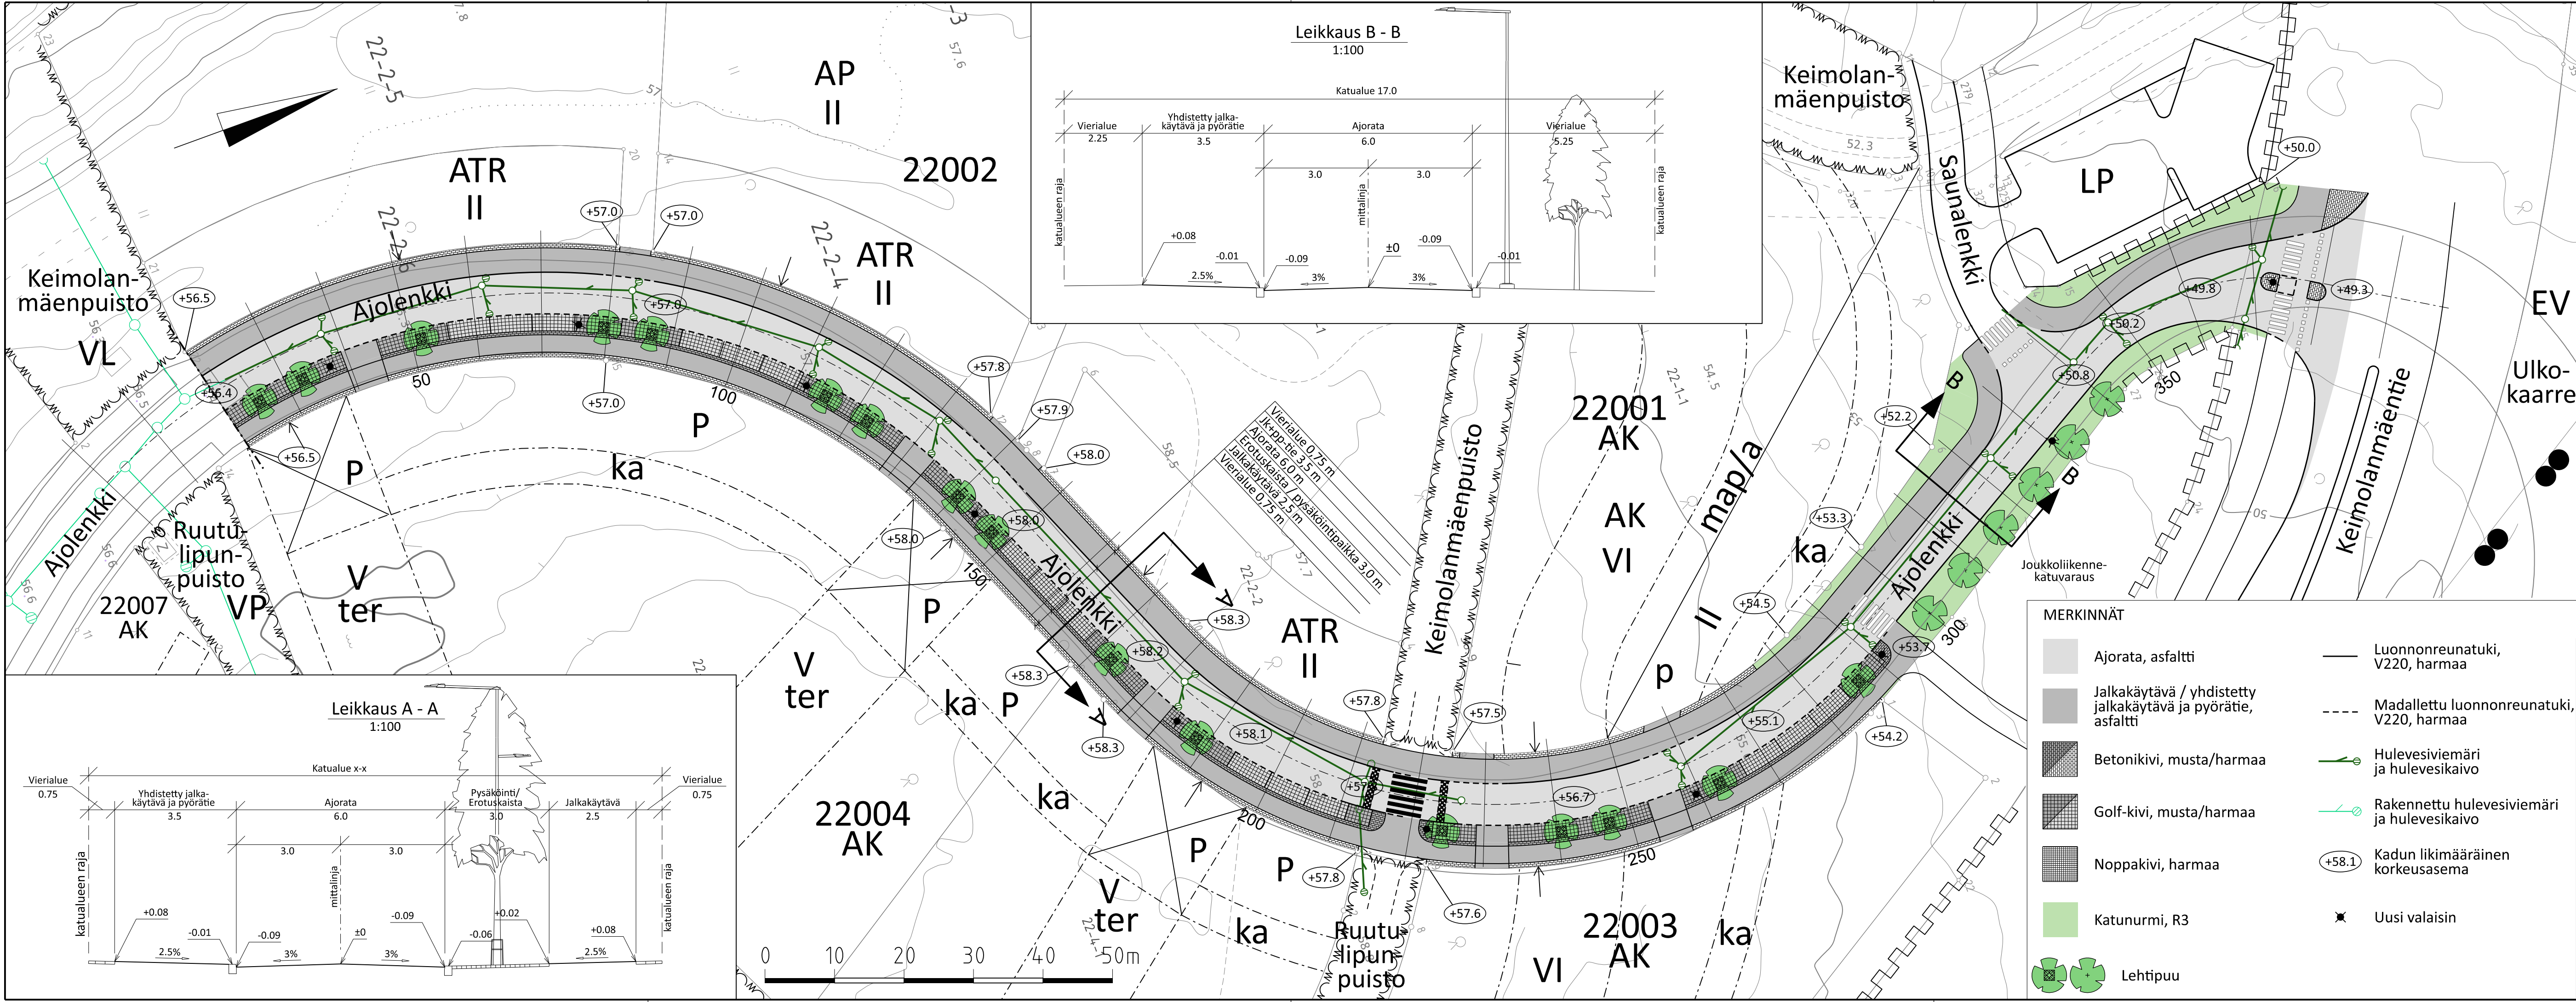

- MERKINNÄT
- Ajorata, asfaltti
 - Jalkakäytävä / yhdistetty jalkakäytävä ja pyörätie, asfaltti
 - Betonikivi, musta/harmaa
 - Golf-kivi, musta/harmaa
 - Noppakivi, harmaa
 - Katunurmi, R3
 - Lehtipuu
 - Luonnonreunatuki, V220, harmaa
 - Madallettu luonnonreunatuki, V220, harmaa
 - Hulevesiviemäri ja hulevesikaivo
 - Rakennettu hulevesiviemäri ja hulevesikaivo
 - Kadun likimääräinen korkeusasema
 - Uusi valaisin

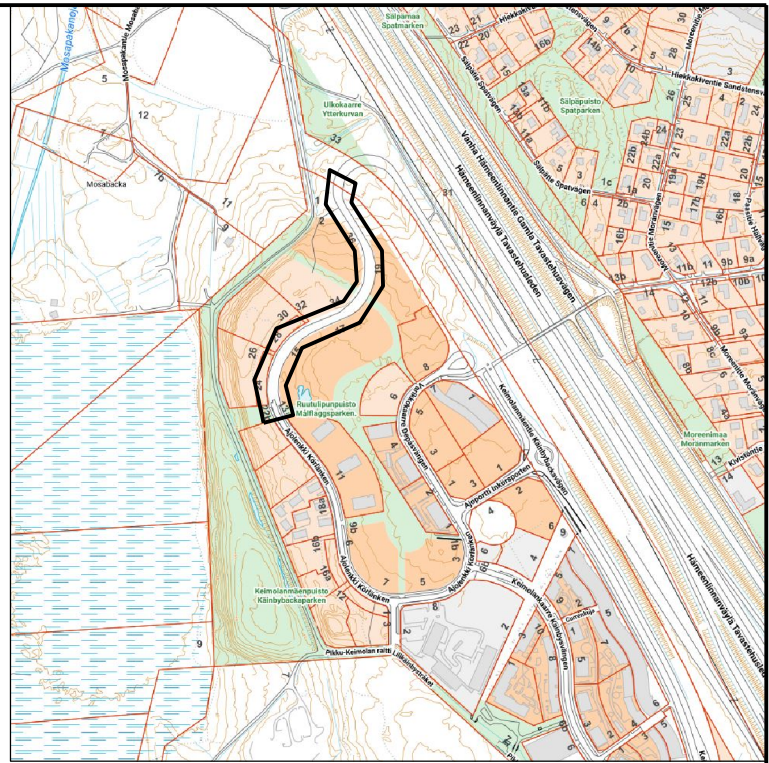

 VANTAAN KAUPUNKI KADUT JA PUISTOT			Hyv.
		3.11.2022	Tark. Mikko Kettunen
		3.11.2022	Suunn. Samuli Asikainen
22	KEIMOLA	KEIMOLANMÄKI	
	AJOLENKKI		
	VÄLILLÄ KEIMOLANMÄENPUISTO-KEIMOLANMÄENTIE		
	KATUSUUNNITELMA		
209	HALLINNOLLISET KATUSUUNNITELMAT	Hyv.	Hyv.
			Piir.nro
			59111-1
GEOTEK-NIIKKA	Tark.		Tark.
			Suunn.