59659-1A

59659-1B

59659-1C

59659-1D

Tyyppipoikkileikkaus pl.20

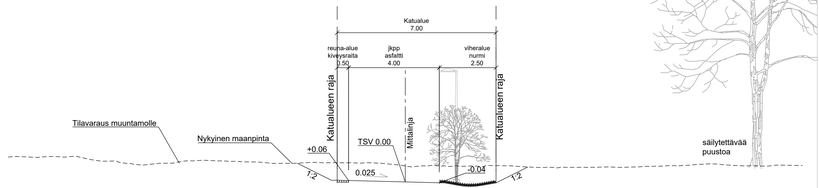

Tyyppipoikkileikkaus pl.100

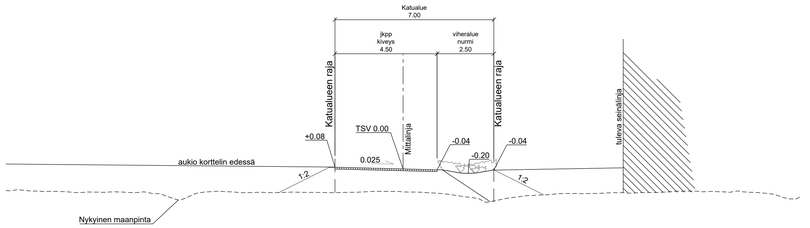

59659-1E

MERKINTÖJEN SELITYS

- Suunnittelualueen raja
- Viherpainanne ja virtaussuuntanuoli
- Istutettava lehtipuu
- Istutettava isokokoinen pensas/pikkupuu
- Istutettava monilajinen kasvillisuus
- Nurmi
- Niitty
- Suunniteltu rakennus
- Asfaltti, jk+pp-tie
- Betonikiveys
- Kahden nupukiven raita
- Kivituhka
- +19.3 Kadun likimääräinen korkeusasema
- Suunniteltu hulevesiviemäri ja hulevesikaivo
- Rakennettu hulevesiviemäri ja hulevesikaivo
- Uusi valaisinpylväs
- R Roska-astia
- Ulkokuntoiluväline
- PP/8 Pyöräteline
- PÖPE/2 Piknik-pöytäryhmä
- PE Penkki

	VANTAAN KAUPUNKI KADUT JA PUISTOT		Hyv.	
		14.1.2025	Tark. P. Luomala, S. Mäkilä	
			Suunn.	
52	VEROMIES	002522 MANTTAALITIE 1 JA 3	Mittakaava 1:500 1:100	Koord.järj. ETRS-GK25 Korkeusjärj. N2000
	ANNEFREDINPOLKU JA ANNEFREDINPUISTO (LAAJENNUS 2)			
	KATU- JA PUISTOSUUNNITELMA		Liitt.piir.nro	
209	HALLINNOLLISET KATUSUUNNITELMAT		Piir.nro	
4	VIHERALUESUUNNITELMA			59659-1
44	PUISTOSUUNNITELMA			
GEOTEK-NIIKKA		Hyv. / Tark.	14.1.2025 / 14.1.2025	Tark. I. Häkkinen, M. Nappa Suunn. L. Turunen, N. Teittinen

SITOWISE