
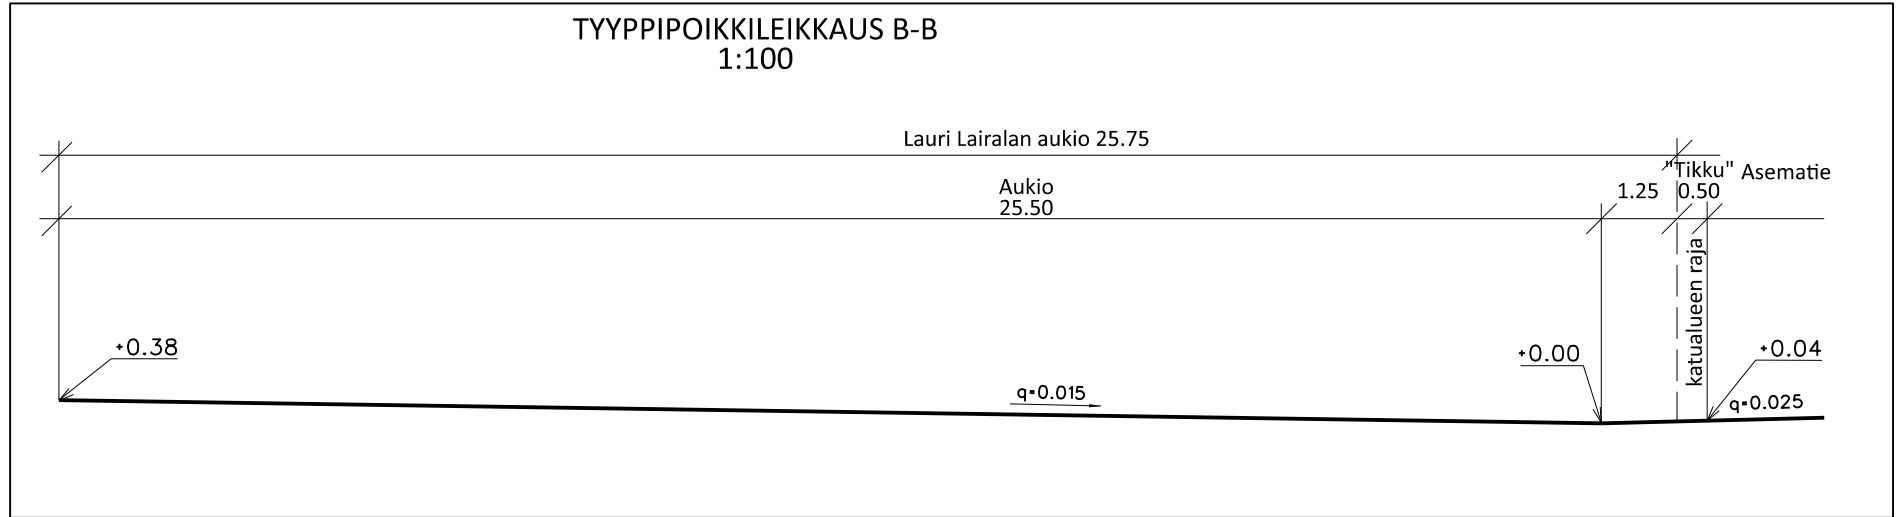



58085-1A MERKINNÄT

- Noppakiveys, musta
- Noppakivi, harmaa
- Graniittinupukivi, musta
- JK, graniittilaatta, punaruskea
- Graniittilaattaraita
(huoltoajon asfaltin reunoilla)
- Ohjaava laattarivi, "Tikku"
- Noppakiveys, punainen
- Luonnonkivilaatta, koko ja
värisävy vaihtelevat
- Huoltoajo /
polkupyöräkaista asfaltti
- Graniittinoppakivi
(Lauri Lairalan Aukio)
- Istutettava / oleva
lehtipuu
- Hulevesiviemäri
ja hulevesikaivo
- Hulevesiviemäri ja hulevesikaivo,
rakennettu
- Katuvalaisin
- Likimääräinen
korkeusasema

58085-1B

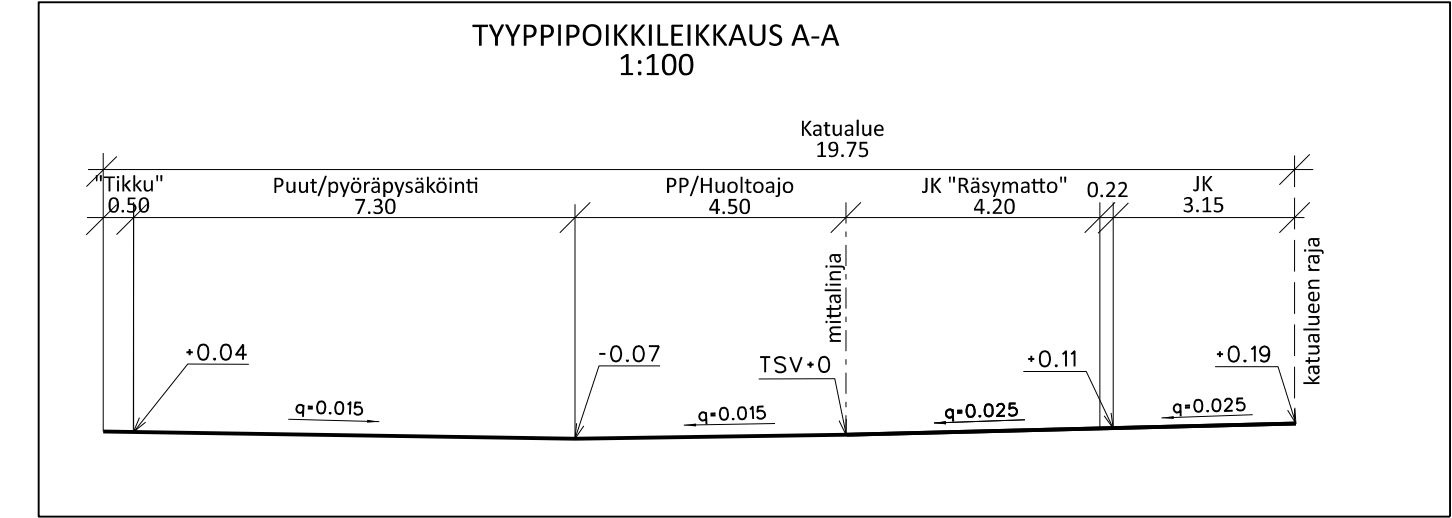

58085-1C

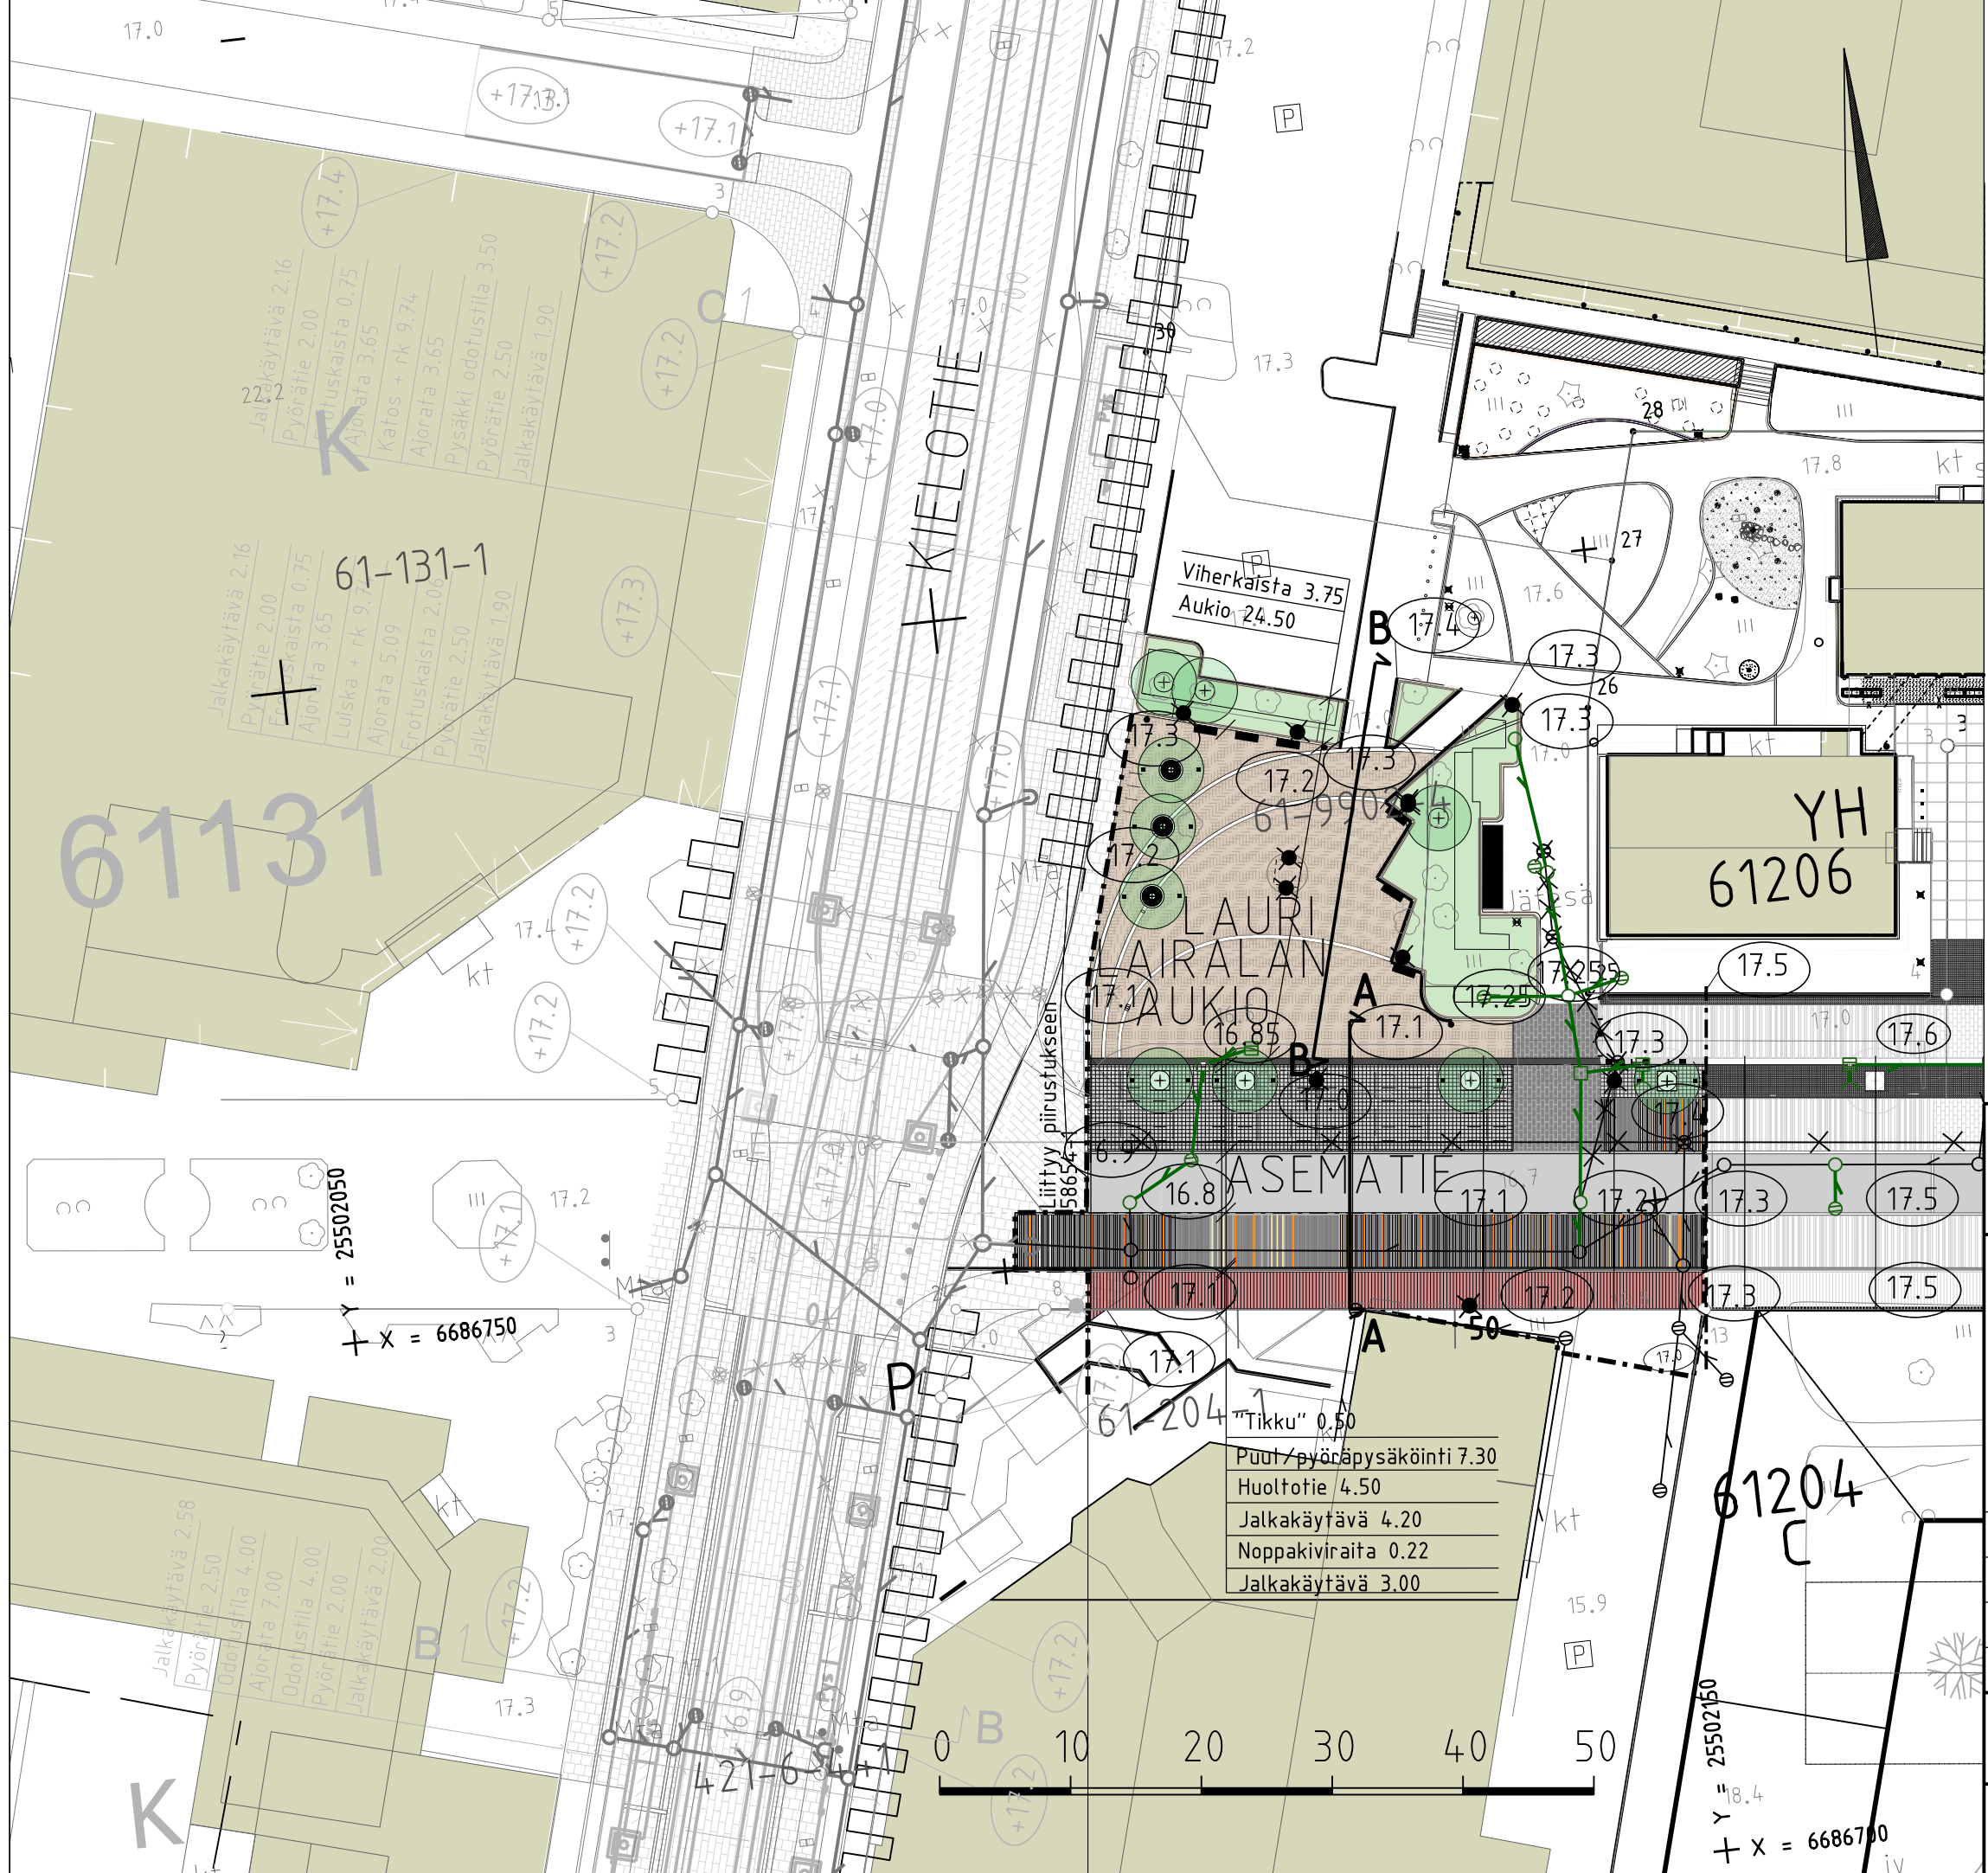

 VANTAAN KAUPUNKI KUNTATEKNIIKAN KESKUS	23.5.2023	Hyv. Olli Lappalainen		
	23.5.2023	Tark. Olli Lappalainen Suunn.		
61 TIKKURILA ASEMATIE JA LAURI LAIRALAN AUKIO KATUSUUNNITELMA	Mittakaava 1:500 1:100		Koord.järj. ETRS-GK25 Korkeusjärj. N2000	
	Liitt. piir.nro 58654-1			
209 KATUSUUNNITELMAT		Piir.nro 58085-1		
GEO- TEKNIikka	Tark. Janne Karppinen		22.5.2023	Tark. Mikko Siukkola
			22.5.2023	Suunn. Mikael Säkö
MAISEMA- SUUNN.	Tark.		23.5.2023	Tark. Gretel Hemgård
			23.5.2023	Suunn. Gretel Hemgård