
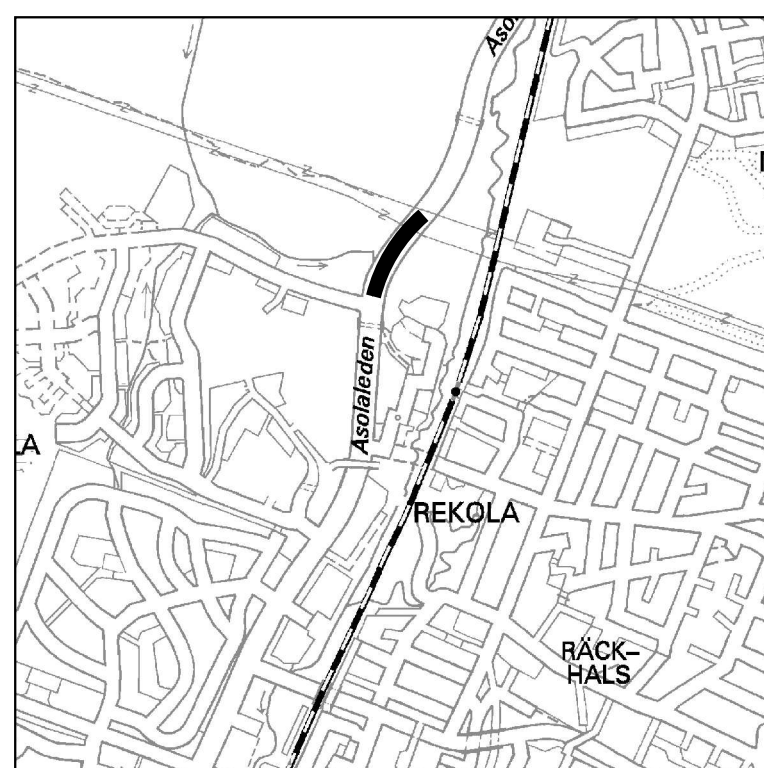
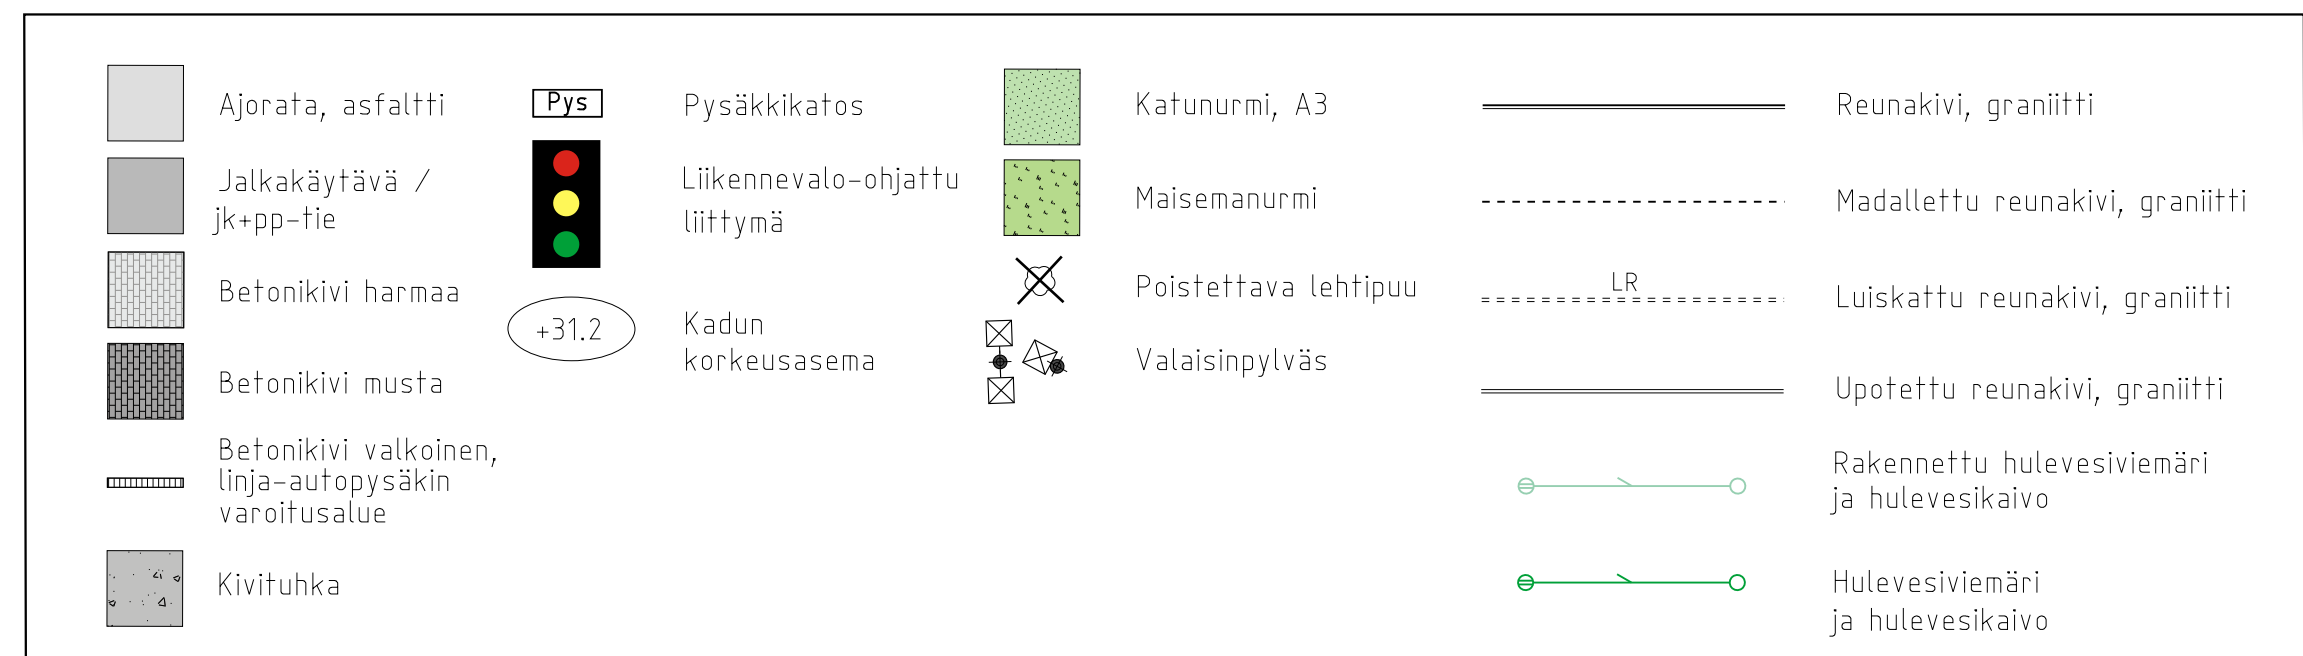


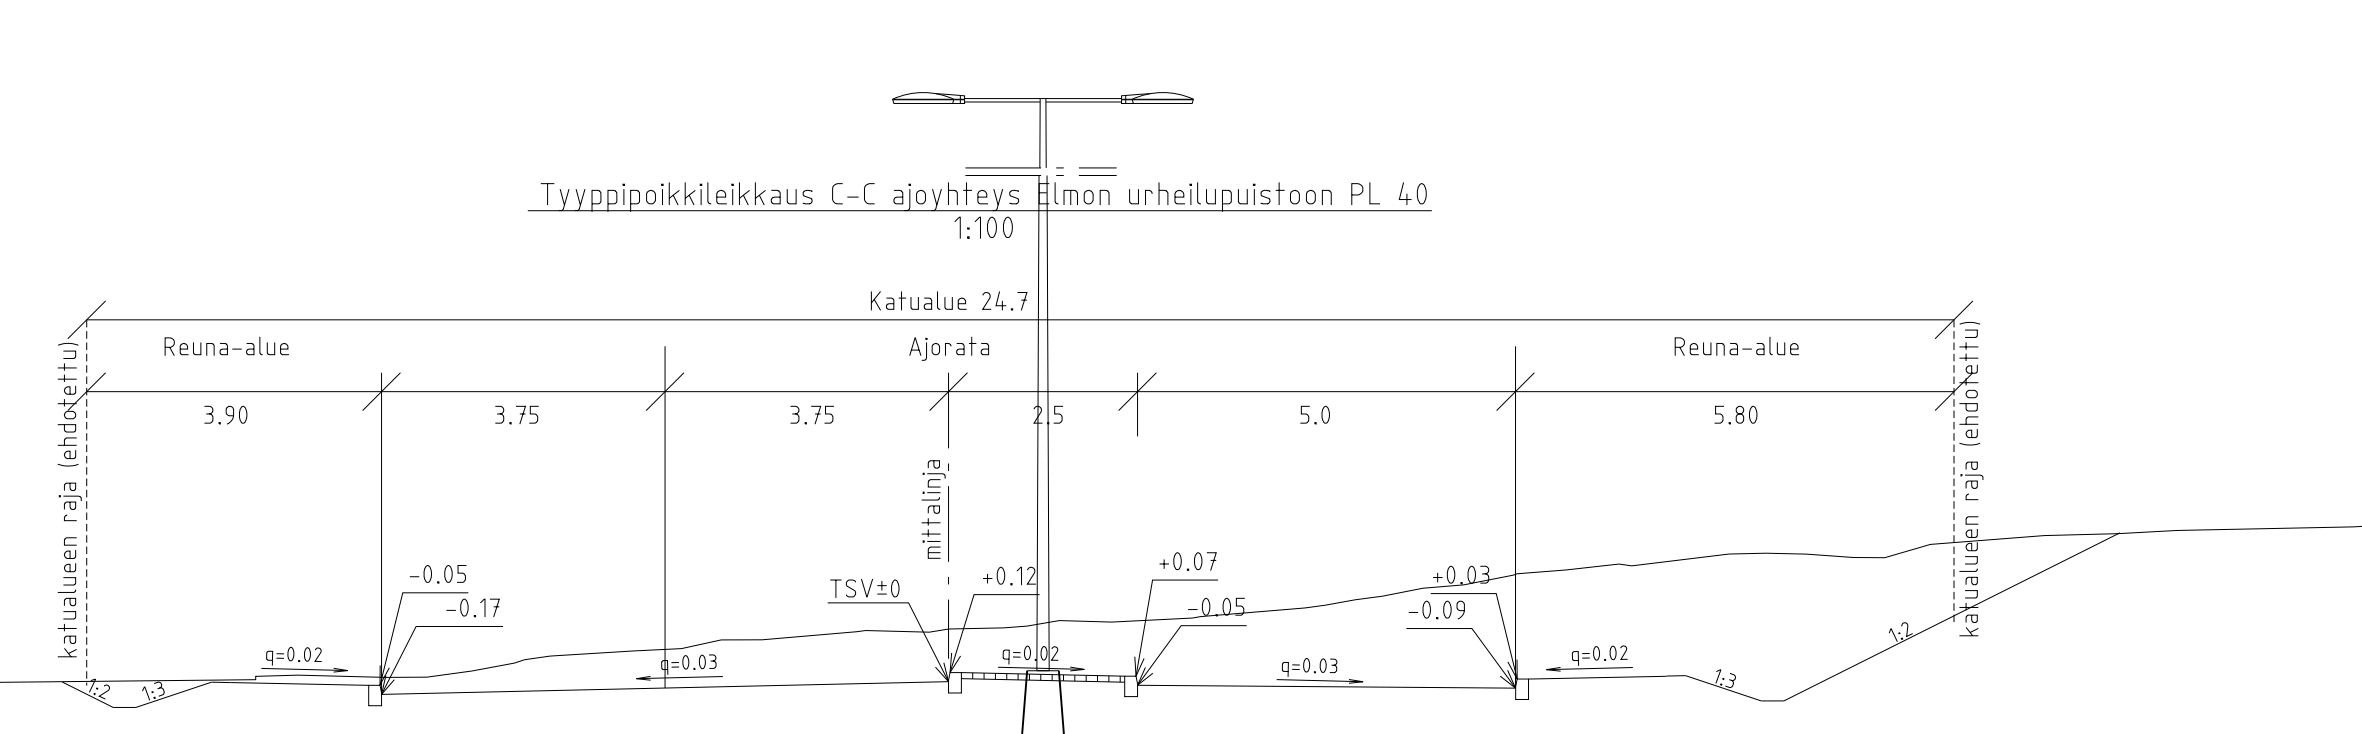

	VANTAAN KAUPUNKI KADUT JA PUISTOT				12.12.2022	Olli Lappalainen
72	ASOLA ASOLANVÄYLÄN JA ELMONKUJAN LIITTYMÄ KATUSUUNNITELMA				1:500 1:100	ETRS-GK25 N2000
209	HALLINNOLLISET KATUSUUNNITELMAT				59169-1	
GEOTEK- NIikka					12.12.2022 12.12.2022	Hanna Keskinen Aki-Matti Partanen
						