

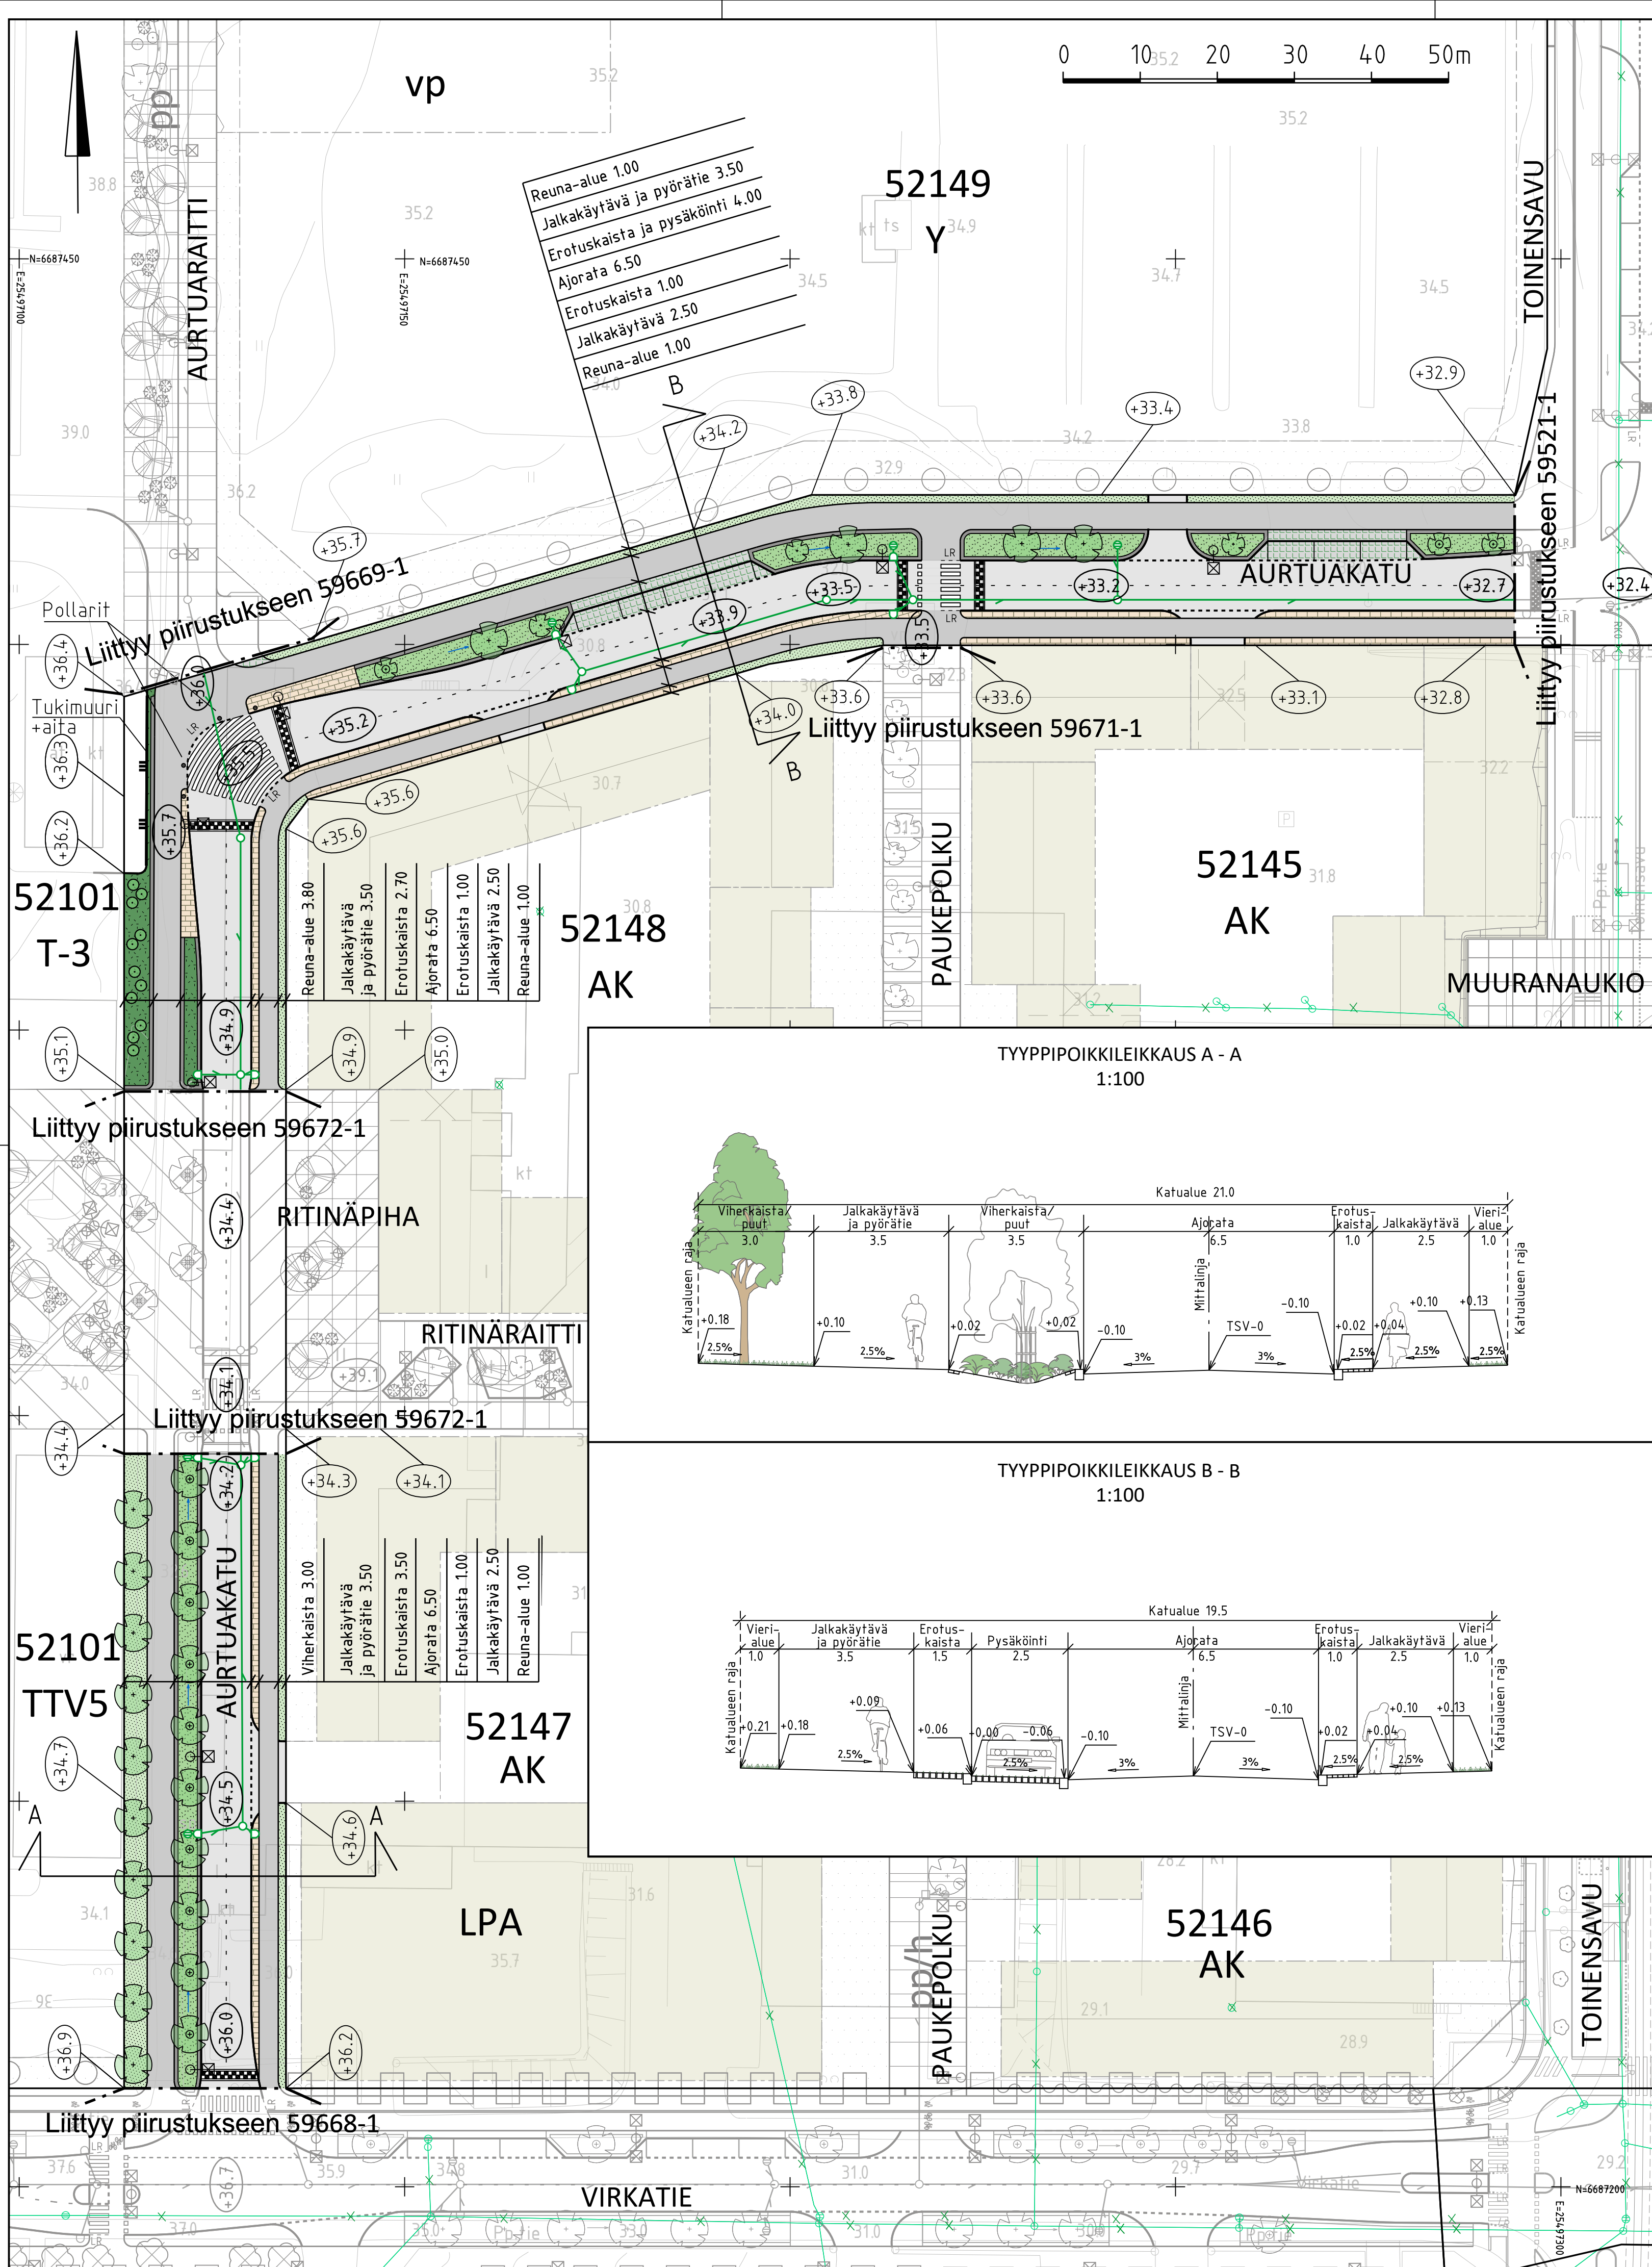
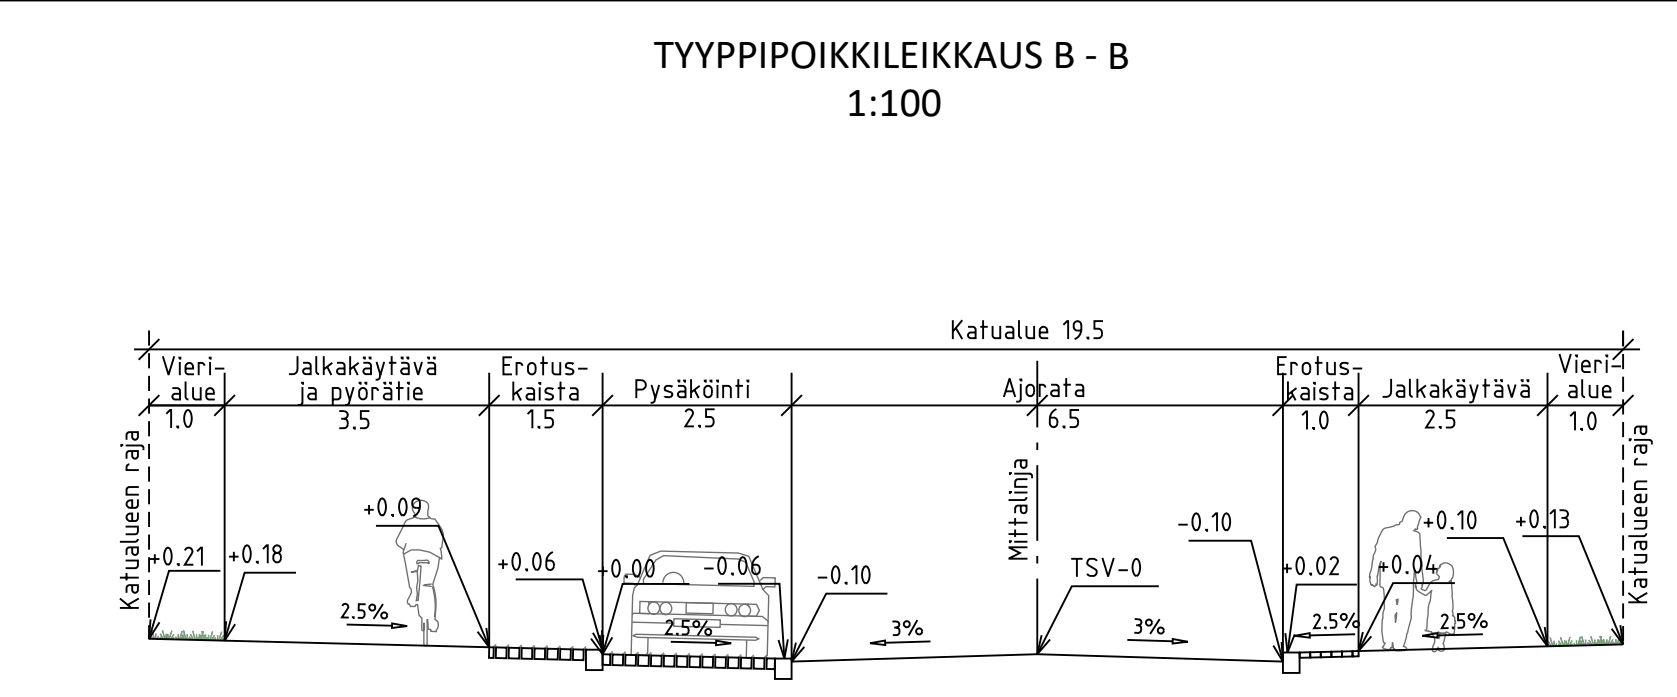


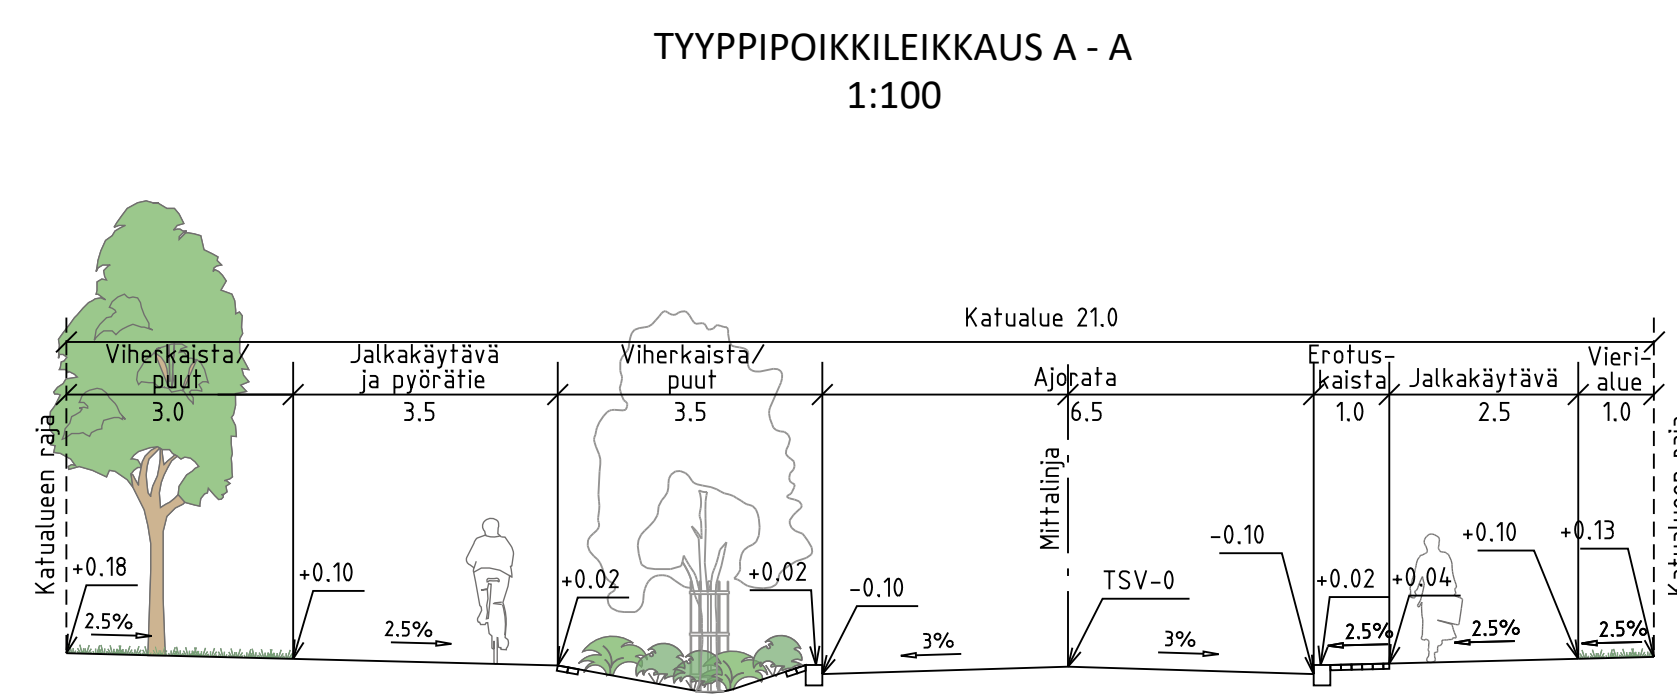

MERKINTÖJEN SELITYKSET

- Ajorata, asfaltti
- Jalkakäytävä ja pyörätie / Jalkakäytävä, asfaltti
- Betonikivi, sekavärinen
- Nurmikivi
- Pensas, korkea
- Pensas, matala
- Nurmi
- Istutettava lehtipuu
- Istutettava lehtipuu runkosuojalla
- Yksittäispensas
- Reunatuki, luonnonkivi
- Madallettu reunatuki, luonnonkivi
- Luiskattu reunatuki, luonnonkivi
- Reunatuki ja 2 betonikiven raita
- Rak. hulevesiviemäri ja hulevesikaivo
- Hulevesiviemäri ja hulevesikaivo
- Kitakaivo
- Valaisin
- Pollari
- Tukimuuri+aita
- Kadun likimääräinen korkeusasema
- Tontin likimääräinen korkeusasema
- Suojatie/suojatie ja pyörätien jatke
- Tulevan rakennusmassan alue
- Korotetun suojatie-alueen viiste
- Suunnitelmanraja

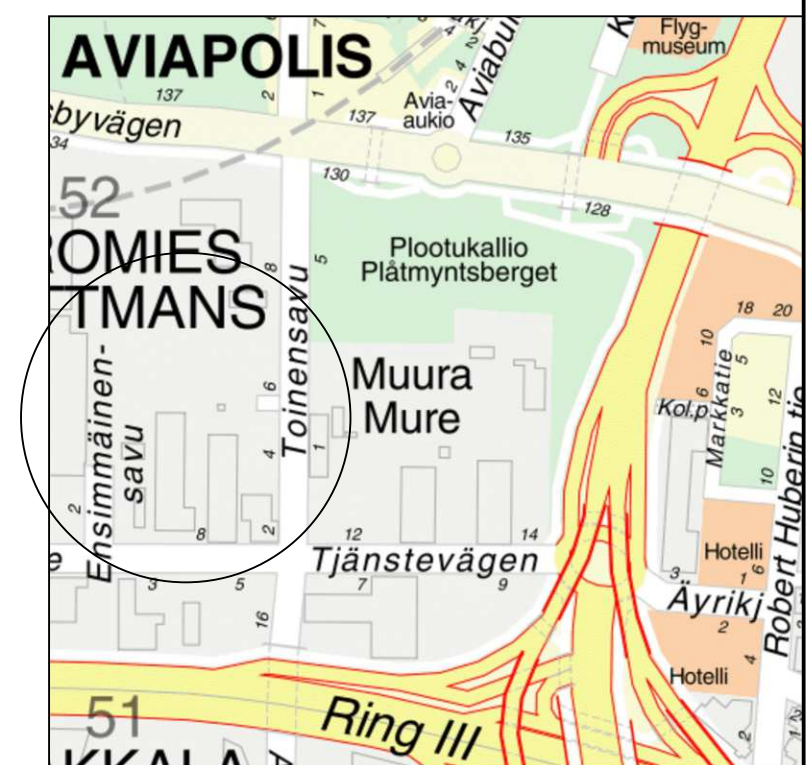

VANTAAN KAUPUNKI KADUT JA PUISTOT		Hyv. _____ Tark. _____ Suunn. _____	
52	VEROMIES AURTUAKATU VÄLILLÄ VIRKATIE - RITINÄPIHA VÄLILLÄ RITINÄPIHA - TOINENSAVU KATUSUUNNITELMA	002533 MUURAN KAUPUNKIKYLÄT 2	Mittakaava 1:500 1:100 Koord.järj. ETRS-GK25 Korkeusjärj. N2000
209	HALLINNOLLISET KATUSUUNNITELMAT	Piiir.nro 59667-1	
GEOTEK- NIIKKA	Hyv. _____ Tark. _____		31.10.2024 Tark. Teemu Malmelin Suunn. Esa Sankala