
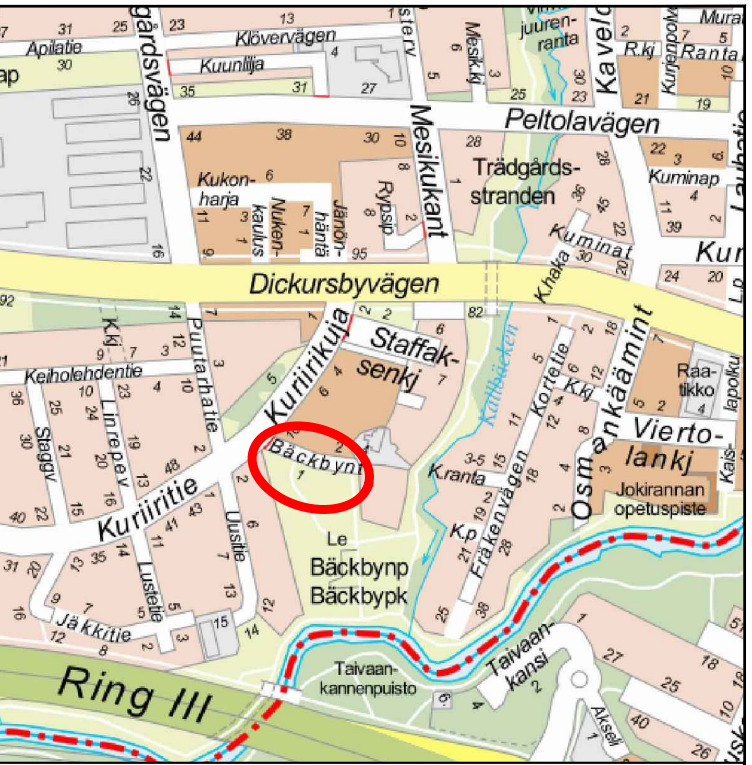
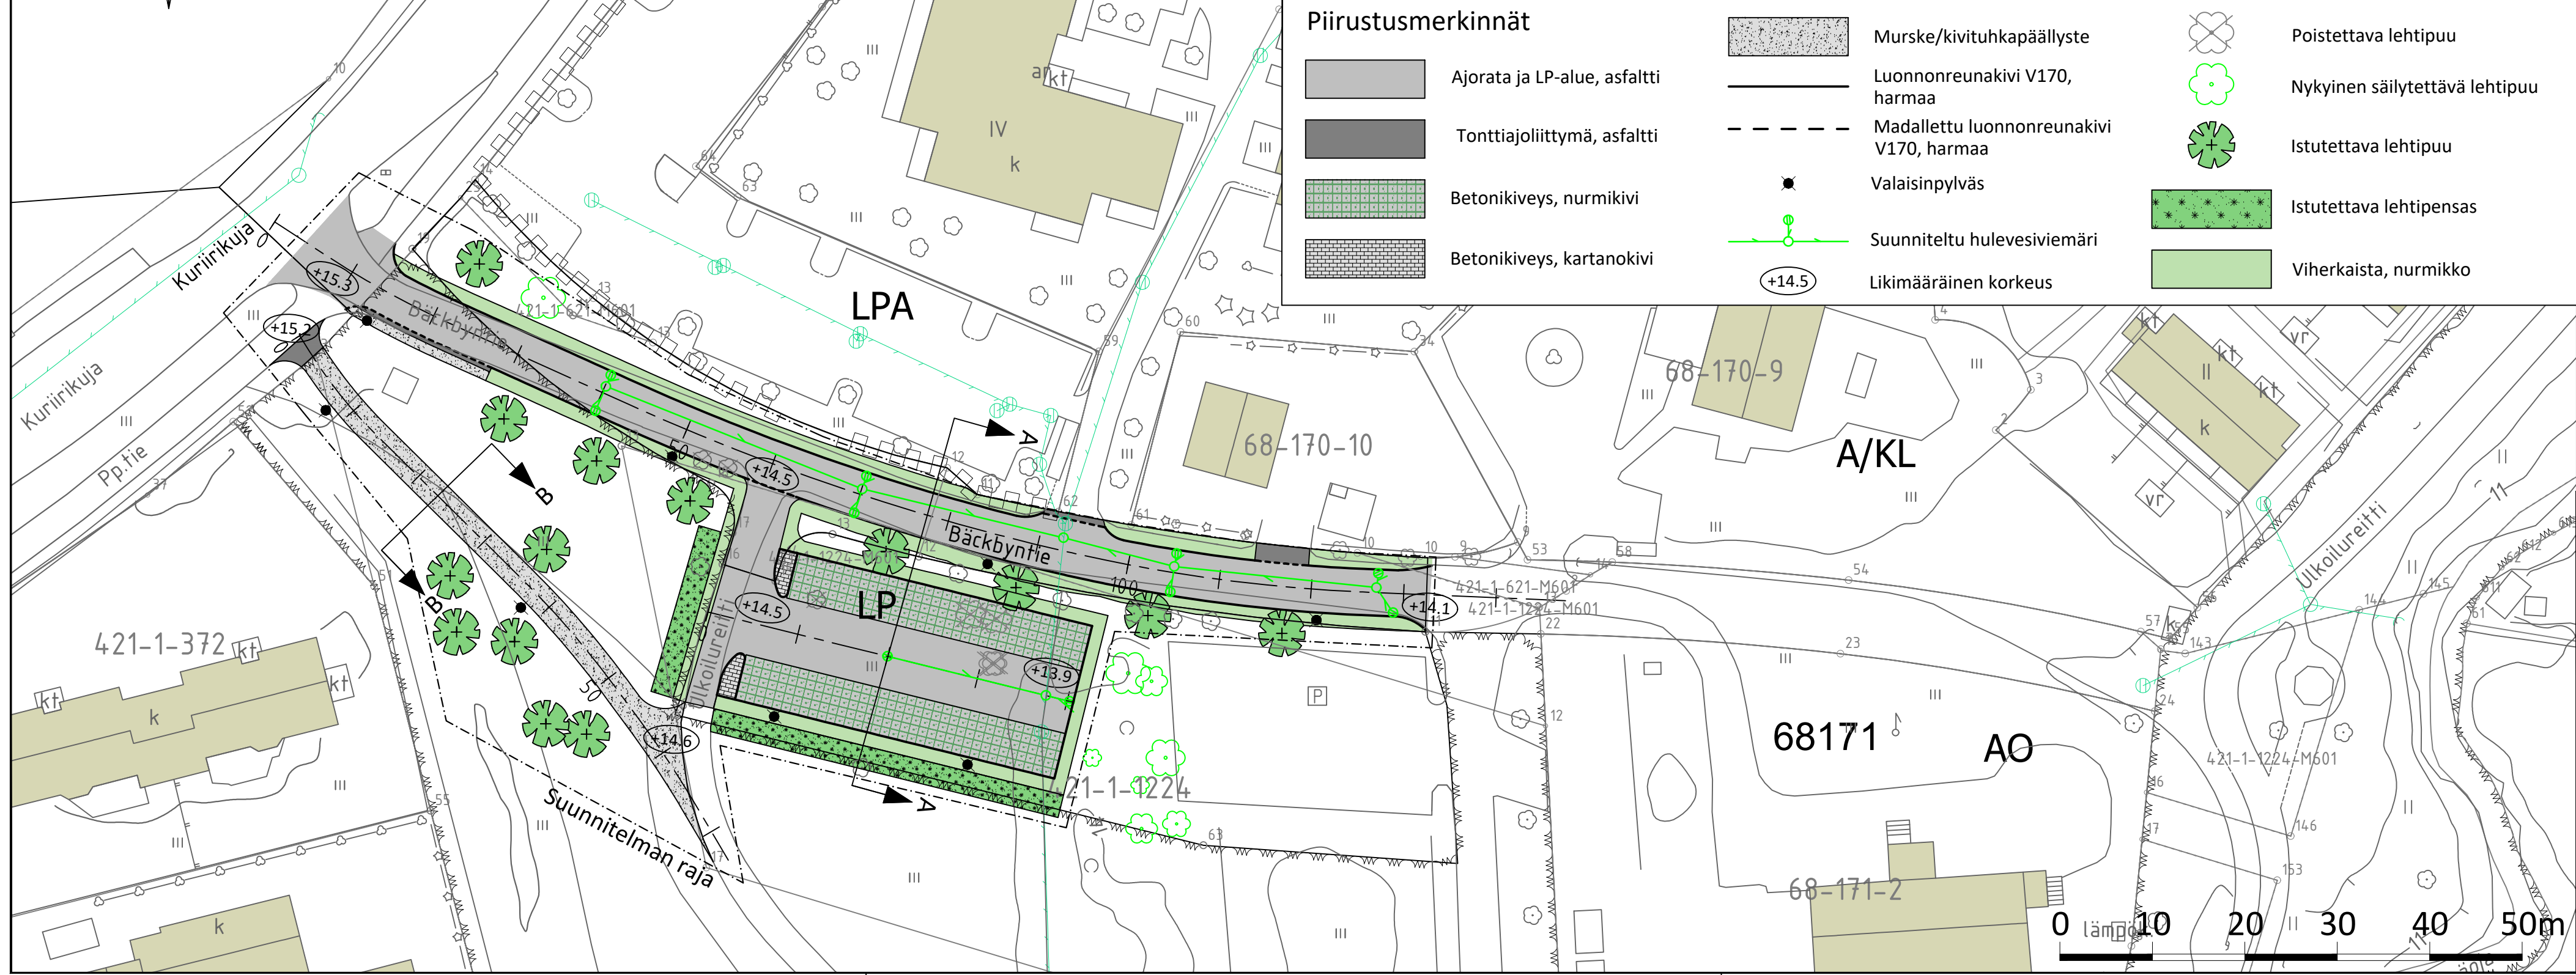


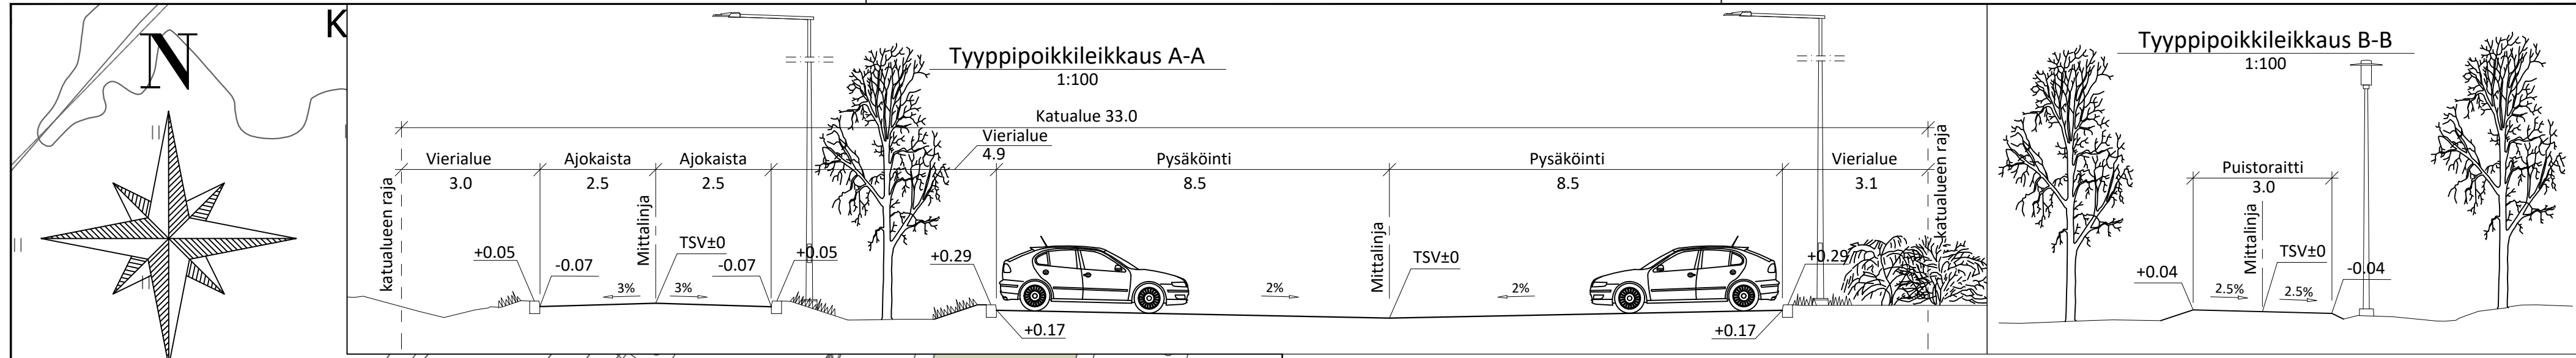

 VANTAAN KAUPUNKI KADUT JA PUISTOT					Hyv						
					27.3.2023		Tark. Olli Lappalainen				
					8.3.2023		Suunn. Mikko Valkonen				
68 KOIVUHAKA BÄCKBYNTIE BÄCKBYNPUISTO LP-ALUE KATUSUUNNITELMA PUISTOSUUNNITELMA					KOIVUHAKA/68170, 68171		Mittakaava 1:500 1:100		Koord.järj. ETRS-GK25 Korkeusjärj. N2000		
					Liitt.piiir.nro						
					Piir.nro						
209 HALLINNOLLISET KATUSUUNNITELMAT					59170-1						
44 PUISTOSUUNNITELMA											
GEOTEK- NIIKKA		Hyv.								Tark.	
		Tark.								Suunn.	