


LEIKKAUS A-A  
1:200

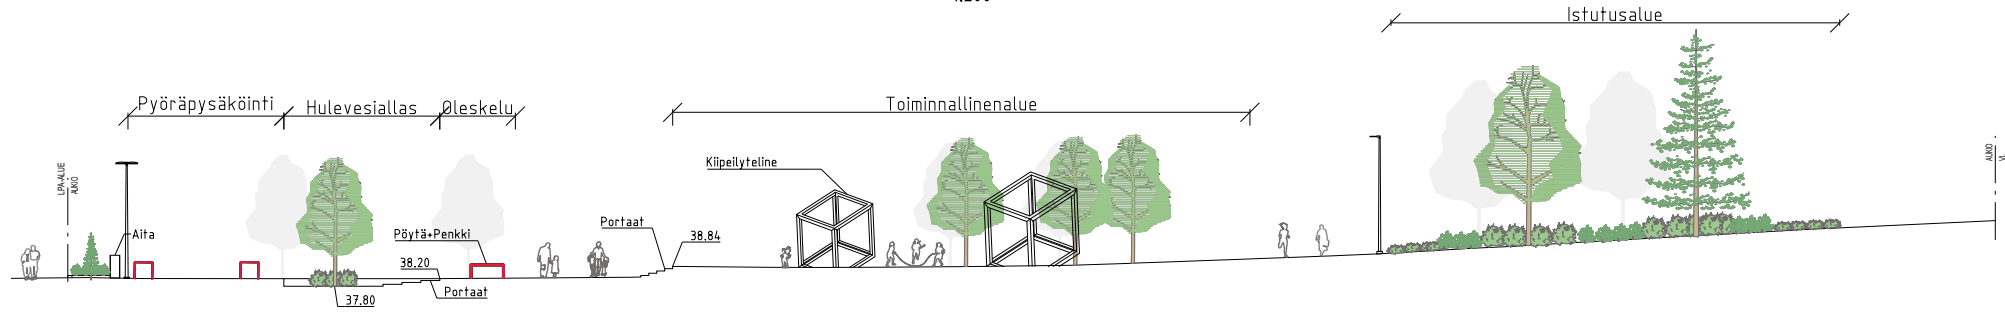

PIIRUSTUSMERKINNÄT

- Istutettava lehtipuu / istutettava lehtipuu maaritilillä
- Istutettava havupuu
- Upotettu reunakivi, graniitti (harmaa)
- Asfaltti
- Kuvioitu asfaltti
- Betonikivi (harmaa)
- Betonikivi (harmaa) + graniittikivi (harmaa)
- Sepeli
- Nurmikivi, harmaa
- Turva-alusta
- Lehtipensas, korkea
- Lehtipensas, matala
- Havupensas, matala
- Perenna
- Kantava kasvualue
- Polkupyöräpysäköinti
- Valaisinpylväs
- Penkki
- Penkki + pöytä
- Jäteastia
- Leikkiväline, kiipeily
- Aita, puinen
- Hulevesiviemäri ja hulevesikalvo
- Jätevesiviemäri
- Vesijohto
- Suunnitelman raja



|                                                                                       |                                 |                                      |  |                                                                                       |                          |                              |
|---------------------------------------------------------------------------------------|---------------------------------|--------------------------------------|--|---------------------------------------------------------------------------------------|--------------------------|------------------------------|
|  |                                 | VANTAAN KAUPUNKI<br>KADUT JA PUISTOT |  | 12.12.2022                                                                            | Olli Lappalainen         |                              |
| 72 ASOLA<br><br>ELMONAUKIO<br><br><br>KATUSUUNNITELMA                                 |                                 |                                      |  | 1:500<br>1:200                                                                        | ETRS-GK25<br><br>N2000   |                              |
| 204                                                                                   | TORIT JA AUKIOT                 |                                      |  | 59164-1                                                                               |                          |                              |
| 209                                                                                   | HALLINNOLLISET KATUSUUNNITELMAT |                                      |  |                                                                                       |                          |                              |
|                                                                                       |                                 |                                      |  |                                                                                       |                          |                              |
|                                                                                       |                                 |                                      |  |                                                                                       |                          |                              |
| GEOTEK-<br>NIIKKA                                                                     |                                 |                                      |  |  | 12.12.2022<br>12.12.2022 | Hanna Keskinen<br>Kai Hakala |