



LEIKKAUS C-C
1:200

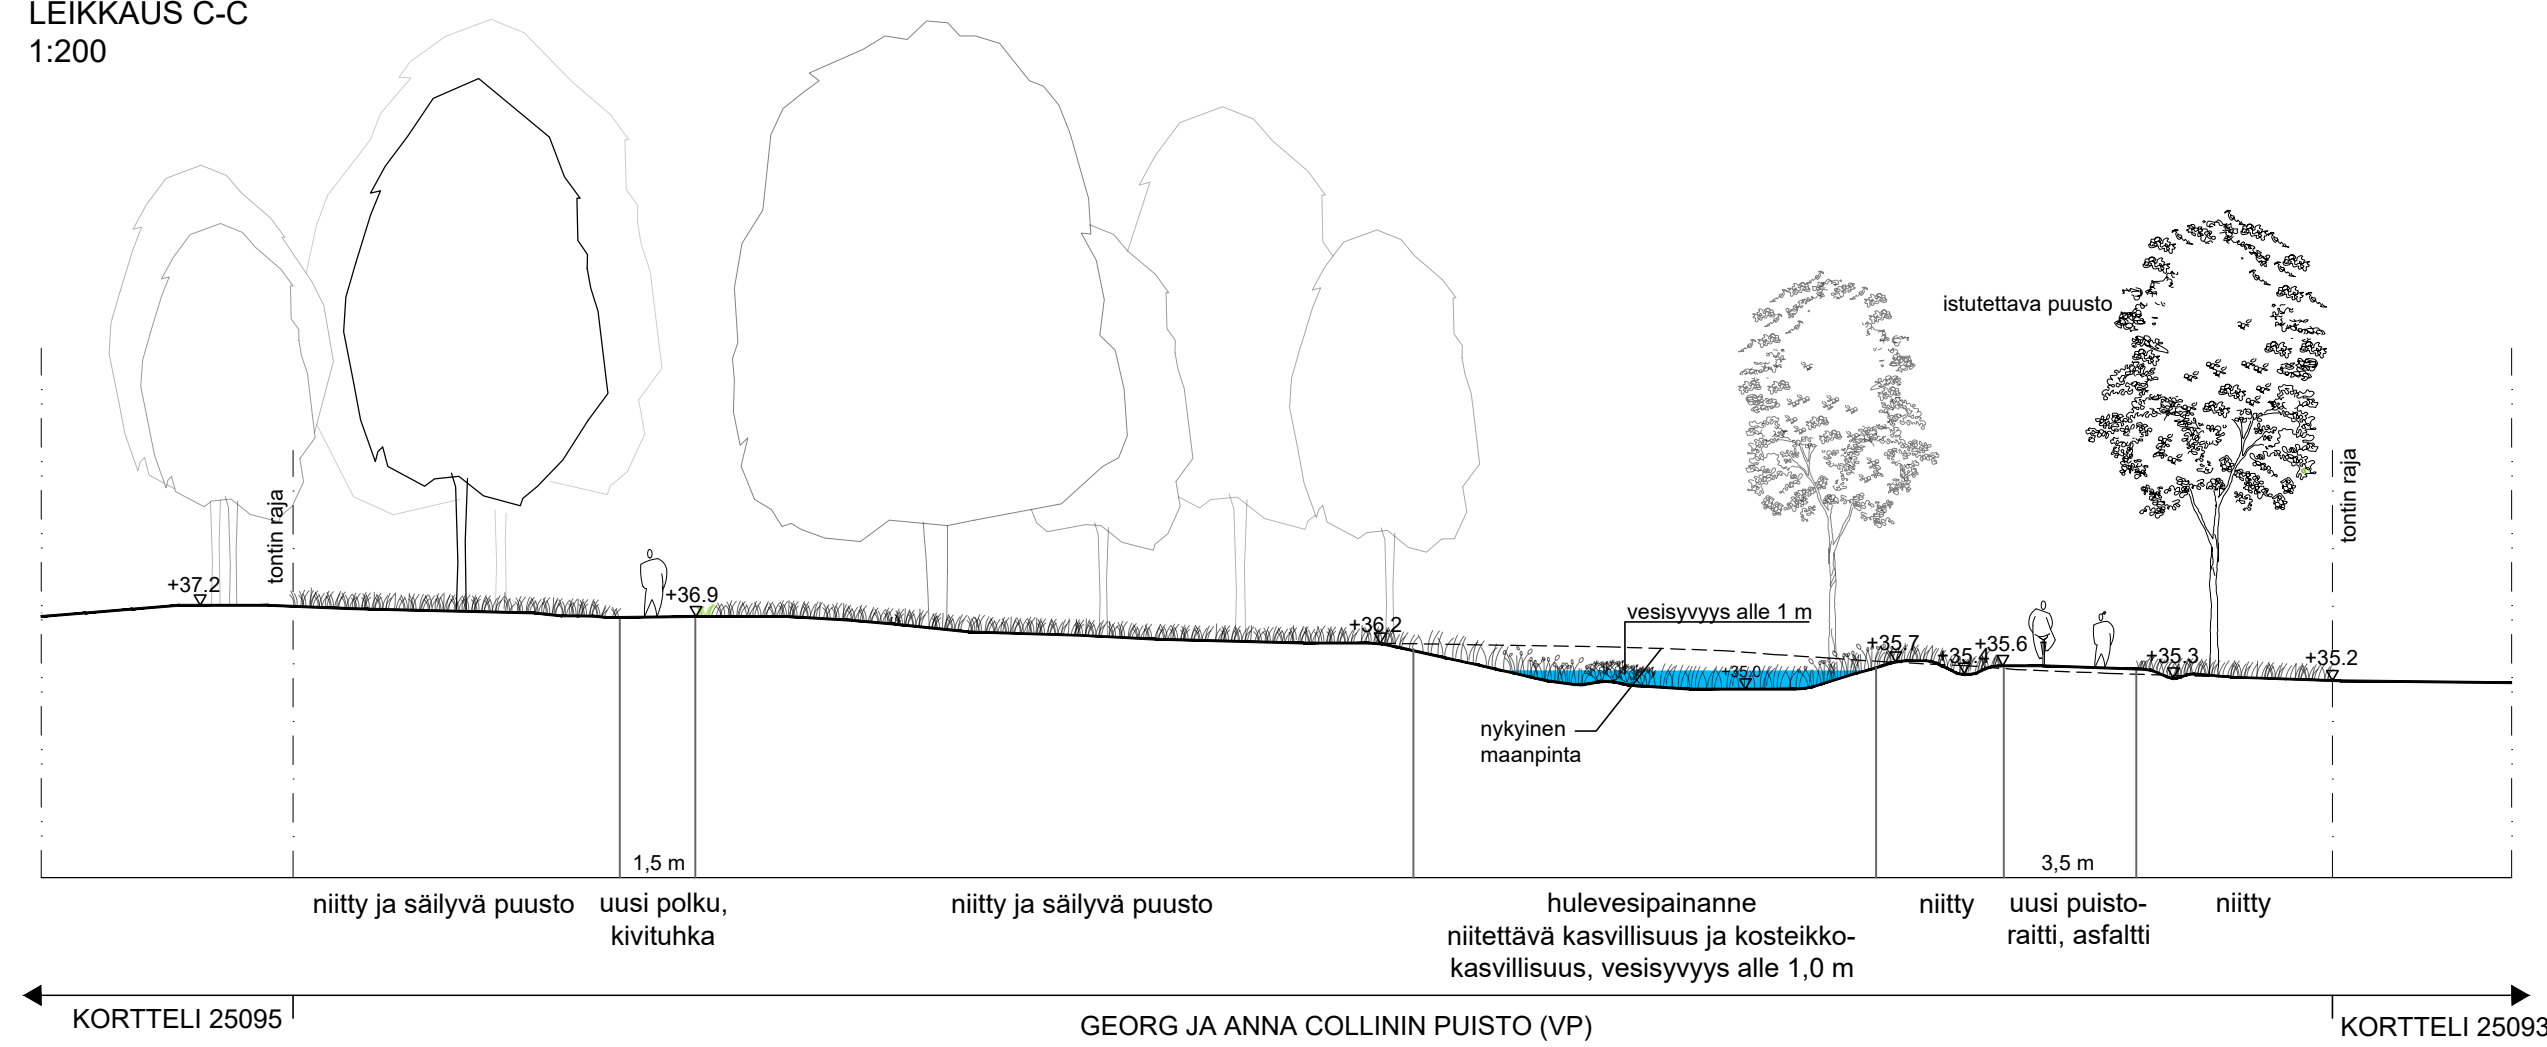

MERKINTÖJEN SELITYS

- oleva lehti- / havupuu, sijainti likimääräinen
- poistettava puu
- istutettava lehti- / havupuu
- luontainen pohjakasvillisuus
- niittykasvillisuus
- hulevesipainanteen niitettävä kasvillisuus
- istutettava kosteikkokasvillisuus (perennat, heinät)
- uusi painanneoja
- uusi viivytävä hulevesipainanne
- uusi kivituhkapintainen polku, leveys noin 1,5 m
- uusi asfalttipintainen puistoraitti, leveys 3,5 m
- uusi valaisin
- uusi penkki / puunrunko penkiksi
- uusi roska-astia
- uusi hulevesipainanteen ylivuotokaivo / purkputki / tarkastuskaivo
- nykyinen korkeusasema / likimääräinen uusi korkeusasema
- poikkileikkaus
- A2, M4 viheralueen kunnossapitoluokitus
- puistoalueen raja

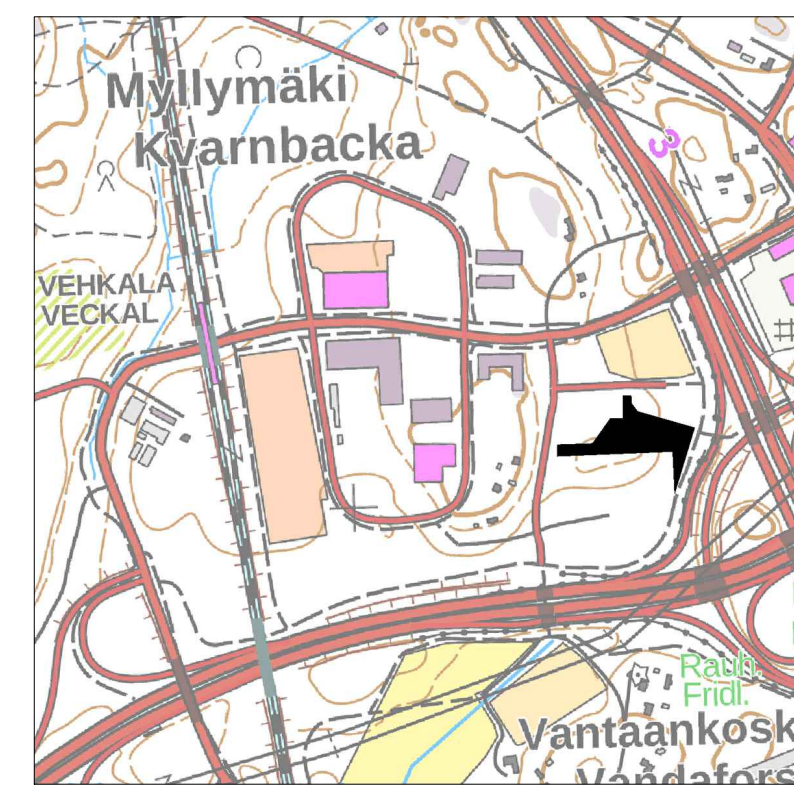

 VANTAAN KAUPUNKI KADUT JA PUISTOT		Hyv.			
		22.5.2023	Tark. Sirpa Mäkilä Suunn.		
25	MYLLYMÄKI	VEHKALAN KINKERIT 251400	Mittakaava 1:500 1:200	Koord.järj. ETRS-GK25 Korkeusjärj. N2000	
GEORG JA ANNA COLLININ PUISTO					
KINKERIPUISTON PUISTOSUUNNITELMA ASEMAPIIRROS JA LEIKKAUS C-C			Liitt.piiir.nro		
4	VIHERALUESUUNNITELMA	Hyv.	Hyv.		
44	PUISTOSUUNNITELMAT		Piir.nro		
			59281-1		
GEOTEK- NIIKKA	Hyv.		 MAANLUNO KUNNALLINEN PUISTOSUUNNITELMA	10.05.2023	Tark. K. Muurinen Suunn. R. Pellinen
	Tark.			10.05.2023	