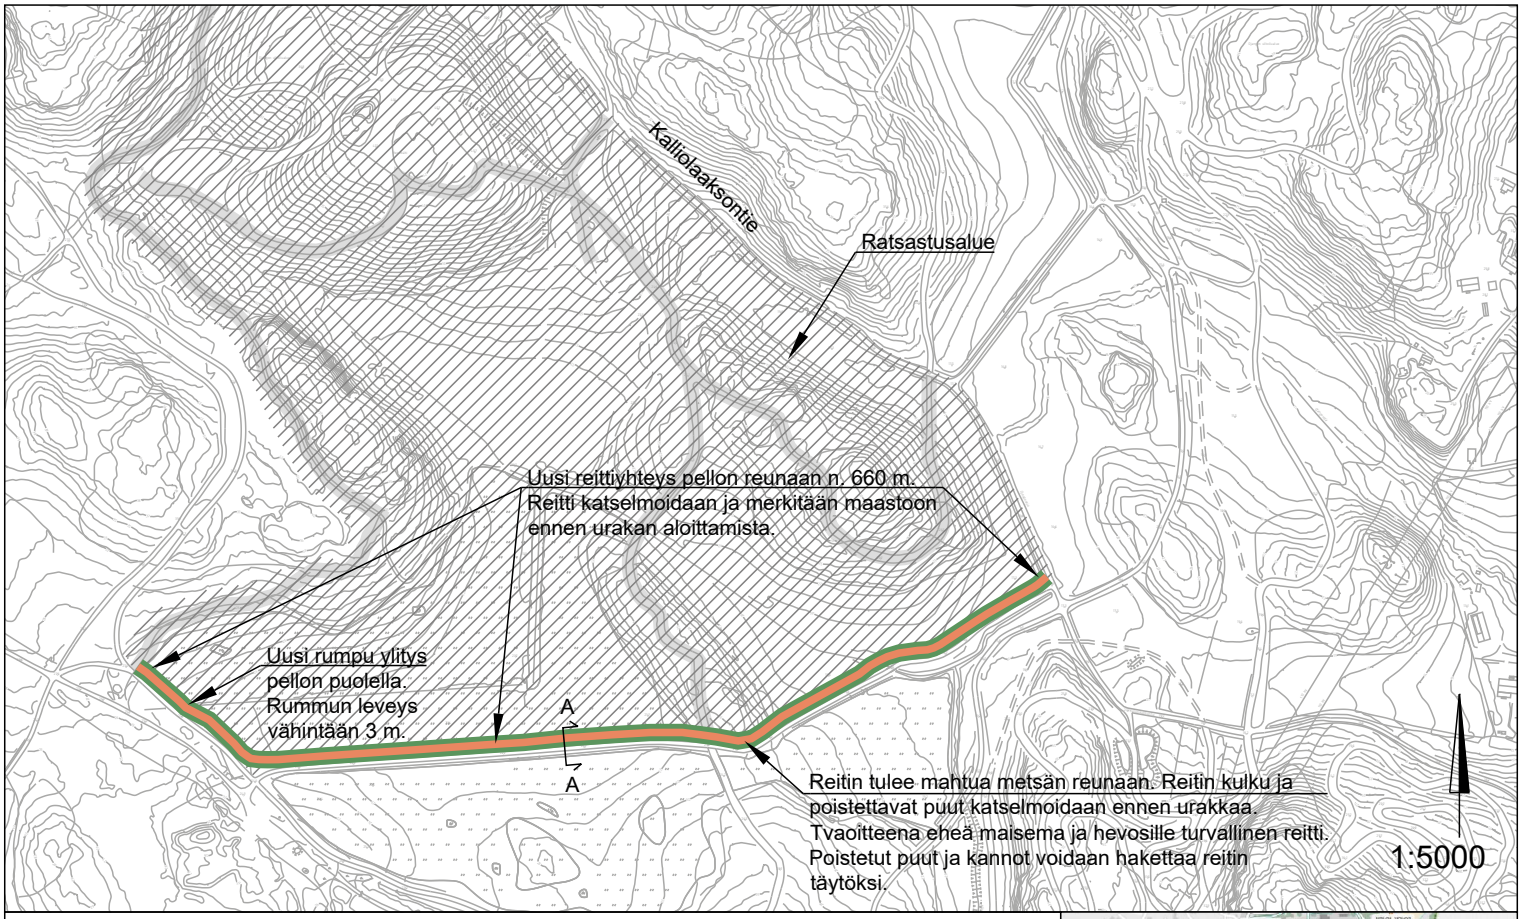

Leikkaus A-A, peltoreitti

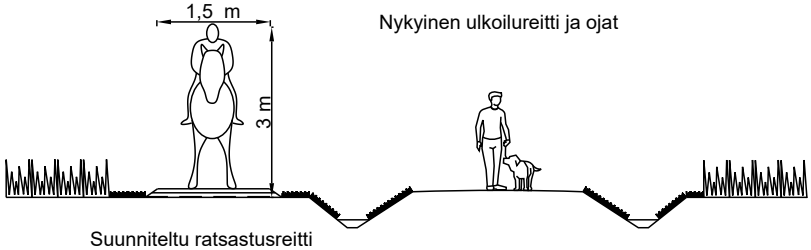

Suunniteltu ratsastusreitti
-pellon reuna jätetään viljelemättä,
niitetään ja tasoitetaan
-pintaan levitetään suodatinkangas tarvittaessa
-murske 0/32 mm, 15 cm
-päälle kuorikate+ hiekka seos, 15 cm
-reittiä täytetään kuorikatteella tarvittaessa

1:100

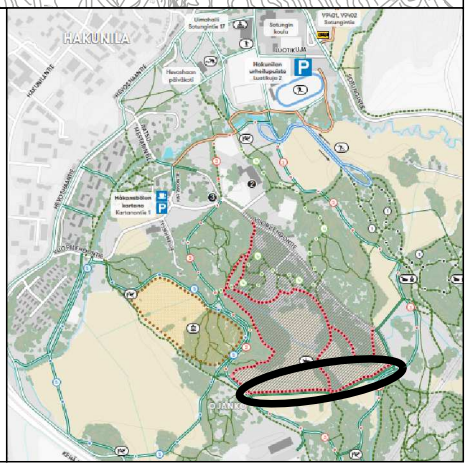

VANTAAN KAUPUNKI
KADUT JA PUISTOT

		Hyv.
	11.9.2024	Tark. Jonna Juusola
		Suunn.

92 OJANKO 920100
OJANGON ULKOILUALUE

RATSASTUSREITTI

ASEMAPIIRUSTUS, POIKKILEIKKAUS

Mittakaava 1:2000 1:100		Koord.järj. ETRS-GK25	Korkeus.järj. N2000
Liitt.piir.n:o 59649-1			

5	ULKOILU- JA LIIKUNTAPAIKKASUUNNITELMAT	Hyv.	Hyv.
53	ULKOILUREITTI- JA LATUSUUNNITELMAT		Piir. n:o 59649-3
536	RATSASTUSREITTI		

GEOTEK-NIIKKA	Tark.		11.9.2024	Tark. T.Kärki
			11.9.2024	Suunn. Jaakko Aho-Mantila