


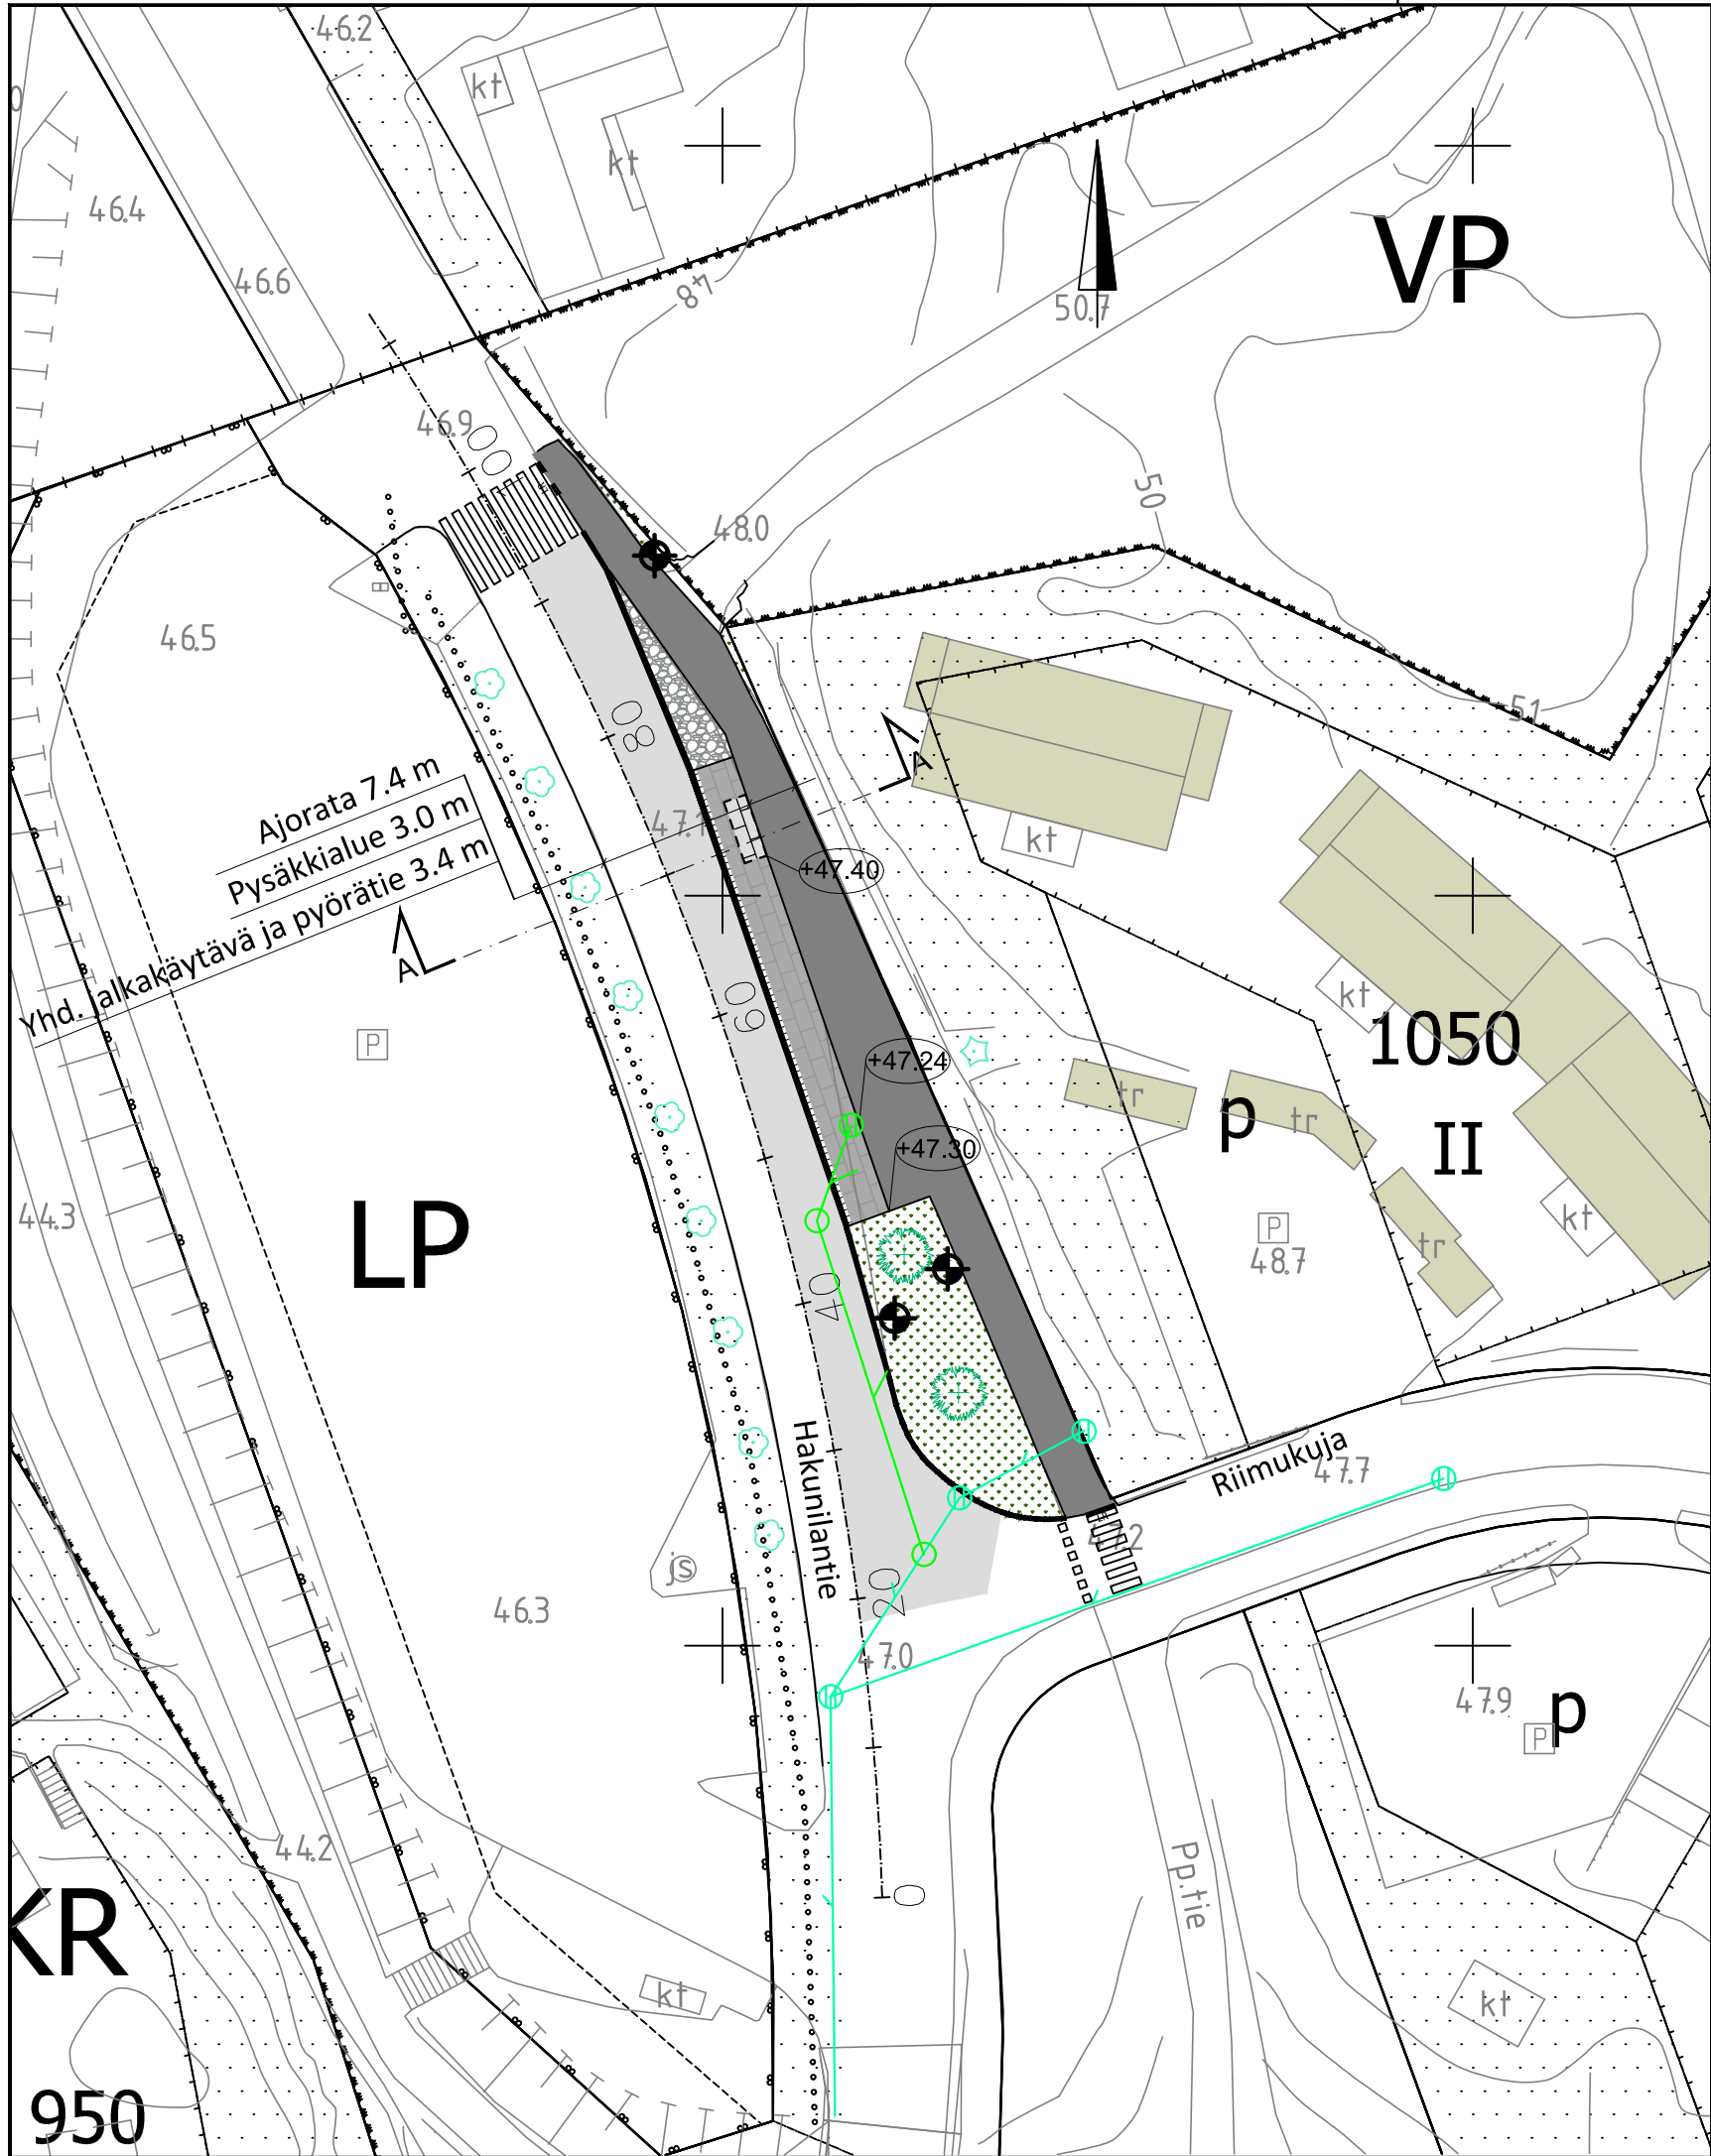

MERKINTÖJEN SELITYKSET:

- Asfaltti ajorata

Asfaltti, jalkakäytävä ja pyörätie

Varoitusalue, valkoinen betonikivi

Betonikiveys, harmaa

Odotusalue, musta betonikivi

kenttäkiveys

Ennallistettava nurmi

Uusi istutettava puu

Nykyinen säilyvä puu
- Luonnonreunatuki, V170 harmaa

Reunakivetön reunalinja (päälysteen reuna)

Nyk. hulevesiviemäri

Poikkileikkaus A-A


Uusi pysäkkikatos

Likimääräinen korkeus

Nyk. valaisinpylväs

Uusi hulevesiviemäri

HAKUNILANTIE TYYPPIPOIKKILEIKKAUS A-A

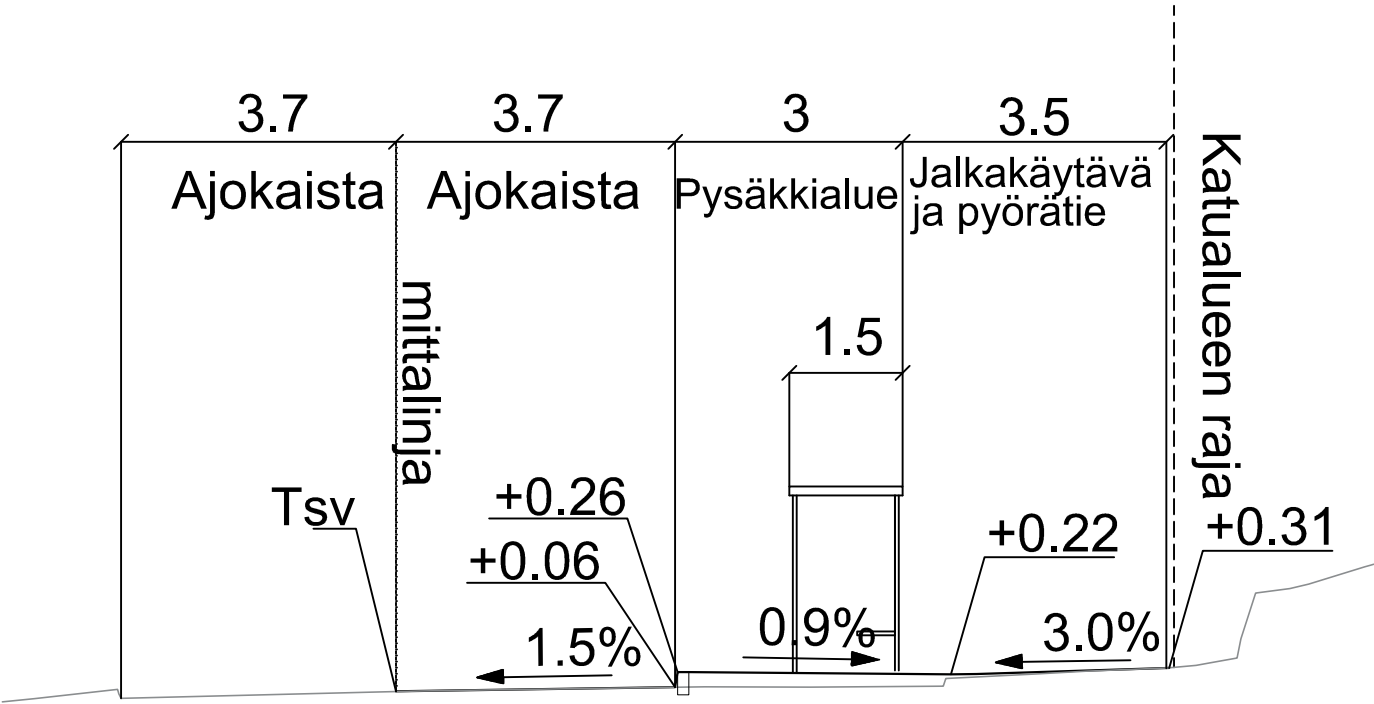

|   |            |                                                              |                                                   |
|---|------------|--------------------------------------------------------------|---------------------------------------------------|
| <div><div></div><div>VANTAAN KAUPUNKI<br/>KADUT JA PUISTOT</div></div>                                   | 25.10.2024 | Hyv.<br>Tark.<br>Mikko Valkonen<br>Suunn.                    |                                                   |
|   |            | Mittakaava<br>1:500<br>1:100                                 | Koord.järj.<br>ETRS-GK25<br>Korkeusjärj.<br>N2000 |
| 94 HAKUNILA<br><br>HAKUNILANTIE<br>välillä Riimukuja ja Metsomäentie<br>Pysäkki V9639<br>KATUSUUNNITELMA | Hyv.       | Liitt.piiir.nro                                              |                                                   |
| 209   |            | Piir.nro<br><b>59696-1</b>                                   |                                                   |
| GEOTEK-<br>NIIKKA                                                                                        | Hyv.       |                                                              |                                                   |
|   | Tark.      |                                                              |                                                   |
|   | 18.10.2024 | Tark.<br>Hamilkar Alava Bergroth<br>Suunn.<br>Joonas Jokinen |                                                   |