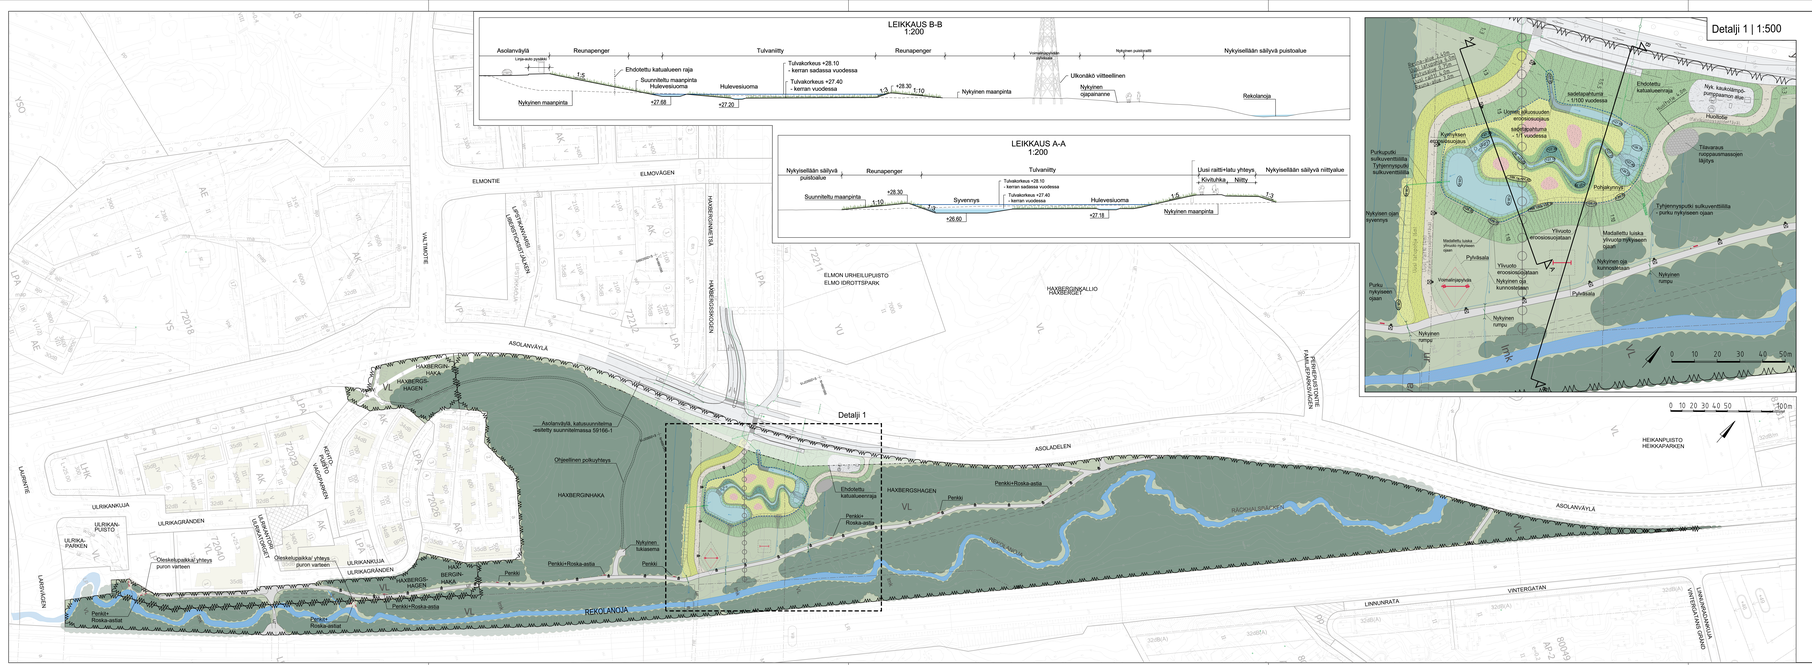

VANTAAN KAUPUNKI
KADUT JA PUISTOT

		Hyv.	
	12.12.2022	Tark.	Heidi Burjam
		Suunn.	

72 ASOLA

HAXBERGINHAKA

PUISTOSUUNNITELMA

ASEMAPIIRUSTUS

		Mittakaava	Koordjärj.
		1:1000 1:500 1:200	ETRS-GK25 Korkeusjärj. N2000
		Liitt. piir.nro	
		59166-1	

		Piir.nro
4	VIHERALUESUUNNITELMA	59169-1
44	PUISTOSUUNNITELMA	

GEOTEK-NIIKKA	Hyv.		RAMBOLL	12.12.2022	Tark. Hanna Keskinen
	Tark.			12.12.2022	Suunn. Kai Hakala Ekaterina Shaydakova