59030-1A

64104
T-2

59030-1B

59030-1C

59030-1D

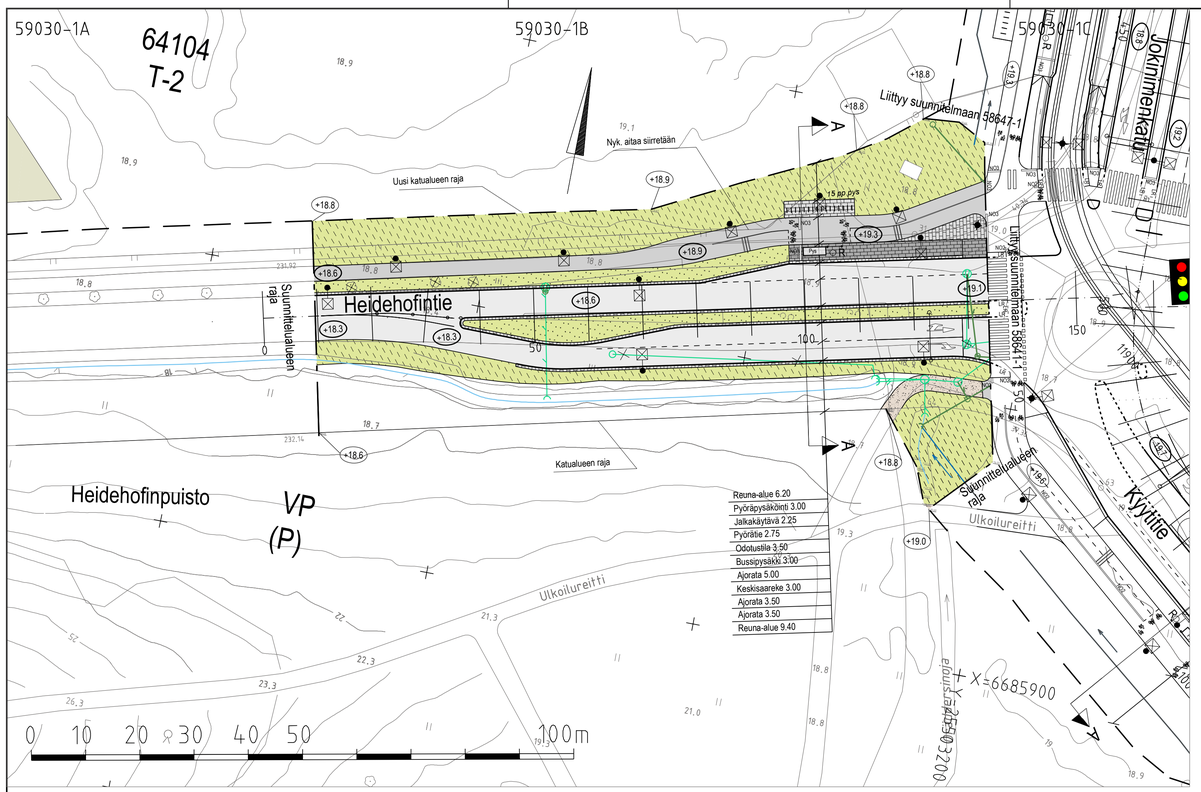


## PIIRUSTUSMERKINNÄT

- Rakennus, nykyinen
- Asfaltti ajorata / jkpp, harmaa
- Betonikivi, harmaa
- Pysäkki: musta betonikivi, huomioraita: valkoinen betonikivi
- Nurmi A3 "kukkiva nurmi"
- Niitty, matala / uudiskasvialue (ruderaatti)
- Kivituhka
- Reunatuki, luonnonkiveä, V220, harmaa
- Upotettu reunatuki, luonnonkiveä, V220, harmaa
- Luiskattu reunatuki, luonnonkiveä, V220, harmaa
- Madallettu reunakivi, luonnonkiveä, V 220, harmaa
- Poistettava lehtipuu
- Valaisinpylväs
- Hulevesiviemäri ja hulevesikaivo
- Rakennettu hulevesiviemäri ja hulevesikaivo/ poistettava
- +4.2.1 Likimääräinen korkeusasema
- Portaali
- 15 pp pys Pyörätelineet
- Kaide
- R Roska-astia
- Ojan uoma, virtaussuunta
- Pys Pysäkkikatos
- NO2 NO3 Noppakiviraita, 2/3 kiveä




## HEIDEHOFINTIE
## TYYPPIPOIKKILEIKKAUS A-A
## 1:100

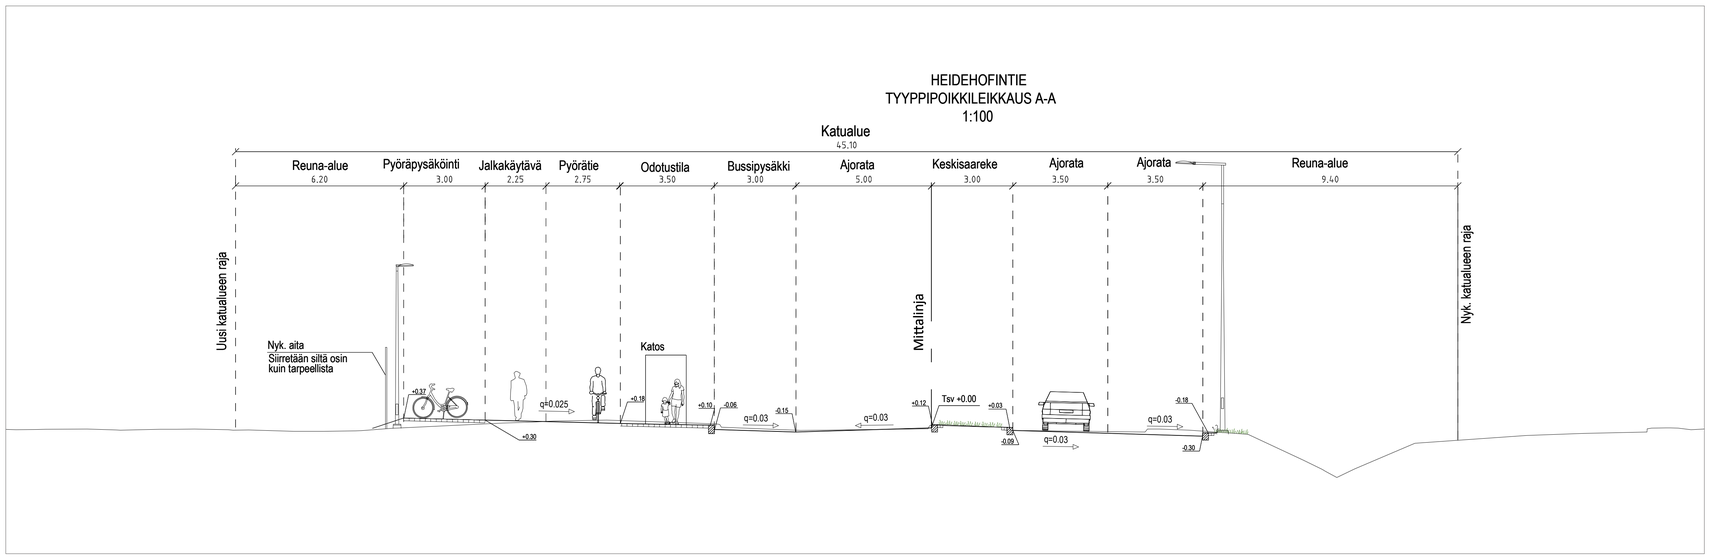


| | | | | | |
|---|---|---|---|---|---|
| | **VANTAAN KAUPUNKI**<br>KADUT JA PUISTOT | | | Hyv | |
| | | | 12.5.2023 | Tark. S. Hakkarainen | |
| | | | | Suunn. | |
| 64 KUNINKAALA | | 002459va - Vantaan ratikka: Heidehof<br>002456 - Vantaan ratikka: Jokiniemi | | Mittakaava 1:500 | Koord.järj. ETRS-GK25<br>Korkeusjärj. N2000 |
| HEIDEHOFINTIE LIITTYMINEN KYYTITIEHEN | | | | Liitt.piir.nro | 58641-1<br>58647-1 |
| KATUSUUNNITELMA | | | | | |
| 209 | HALLINNOLLISET KATUSUUNNITELMAT | | | Piir.nro | 59030-1 |
| GEOTEK-NIIKKA | | Hyv. | | WSP Finland Oy | 12.5.2023 Tark. K.KITINOJA<br>12.5.2023 Suunn. I.RISTIKANKARE |
| | | Tark. | | | |