


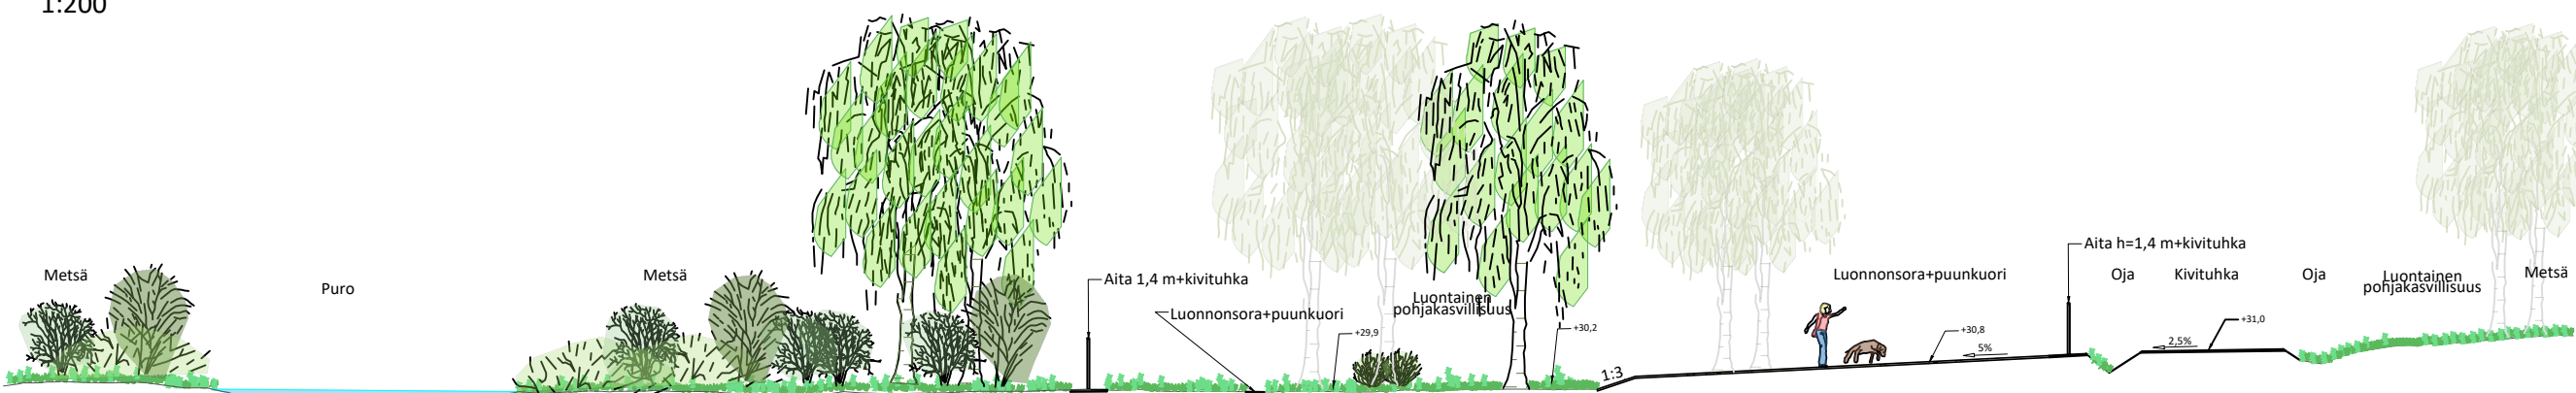

Poikkileikkaus A-A
1:200



58949-1B


58949-1C

MERKINNÄT

- Suunniteltava alue
- Puistoalueen raja

Päällysteet, rakenteet ja kalusteet

- Hiekkatekonurmi
- Turvahake
- Kivituhka
- Säilytettävä ulkoilureitti, kivituhka
- Huoltoreitiksi jäävä ulkoilureitin osa, kivituhka
- Uusi ulkoilureitin osa, kivituhka
- "Tassunalusta"-seos: 60% luonnonsoraa ja 40% puunkuorta
- Kiveys
- Leikkivälinealueen raja, puuparru
- Nykyinen silta
- Olevia kiviä
- Penkki
- Penkki ja kiveys
- Leikkiväline
- Säilytettävä leikkiväline
- Pyörätelineet
- Katos
- Syväkeräys roska-astia ja siivousvälineet
- Roska-astia, valaisinpylväseen kiinnitettävä
- Koroke luiskalla
- Hiekkakasa
- Uusi kolmilankaverkkoaita, h=1,6 m (Koira-aitaus)
- Säätettävä kolmilankaverkkoaita, h=1,2 m (Leikkialue)
- Huoltoportti
- Kulkuportti
- Yhdistelmäportti
- Nykyinen valaisinpylväs
- Uusi valaisinpylväs
- Suuntaa antava korkeusasema
- Nykyinen hulevesikaivo, muualla vesi imeytetään maastoon
- Rumpu
- Kasvillisuus
- Säilyvä lehti-/havupuu
- Istutettava puu
- Poistettava lehtipuu
- Nykyinen metsä
- Luontainen pohjakasvillisuus
- Kukkiva niitty, matala
- Nykyinen nurmikko
- Poistettava vesakko
- Oja ja veden virtaussuunta
- Puro

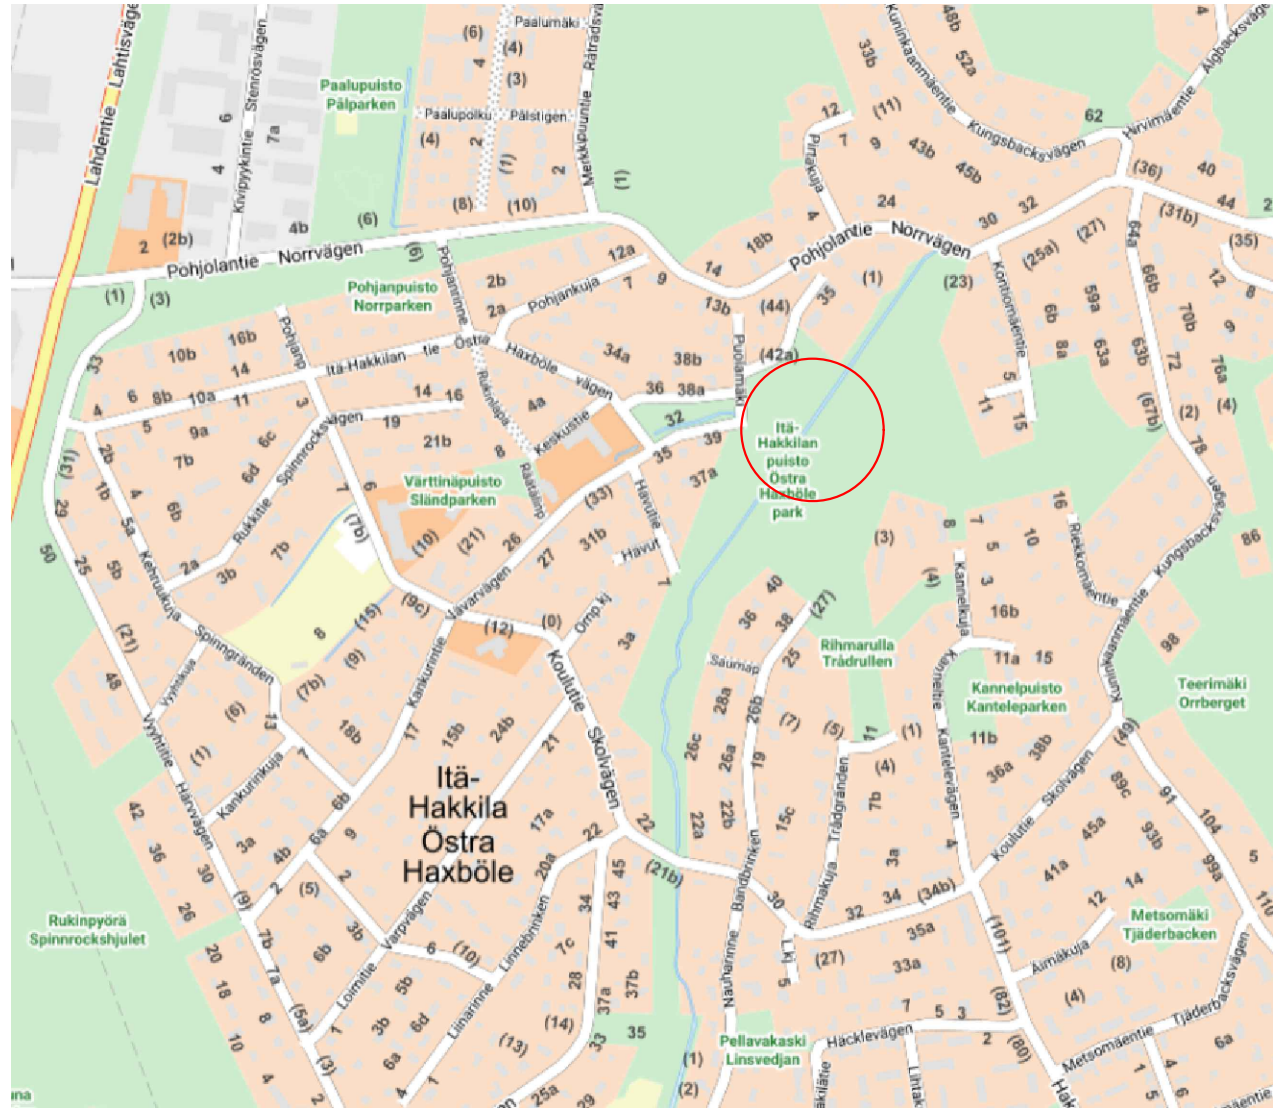

 VANTAAN KAUPUNKI KADUT JA PUISTOT				Hyv.						
				Tark. Sirpa Mäkilä						
				30.8.2024	Suunn. Tiina Raula					
96 ITÄ-HAKKILA ITÄ-HAKKILAN PUISTO ASEMAPIIRUSTUS				29.8.2024	Mittakaava 1:500 1:200 1:5000	Koord.järj. ETRS-GK25 Korkeusjärj. N2000				
				Liitt.piiir.nro						
				4				VIHERALUESUUNNITELMA		Piir.nro
				44				PUISTOSUUNNITELMA		58949-1
GEOTEK- NIIKKA		Hyv.				Tark.				
		Tark.				Suunn.				