

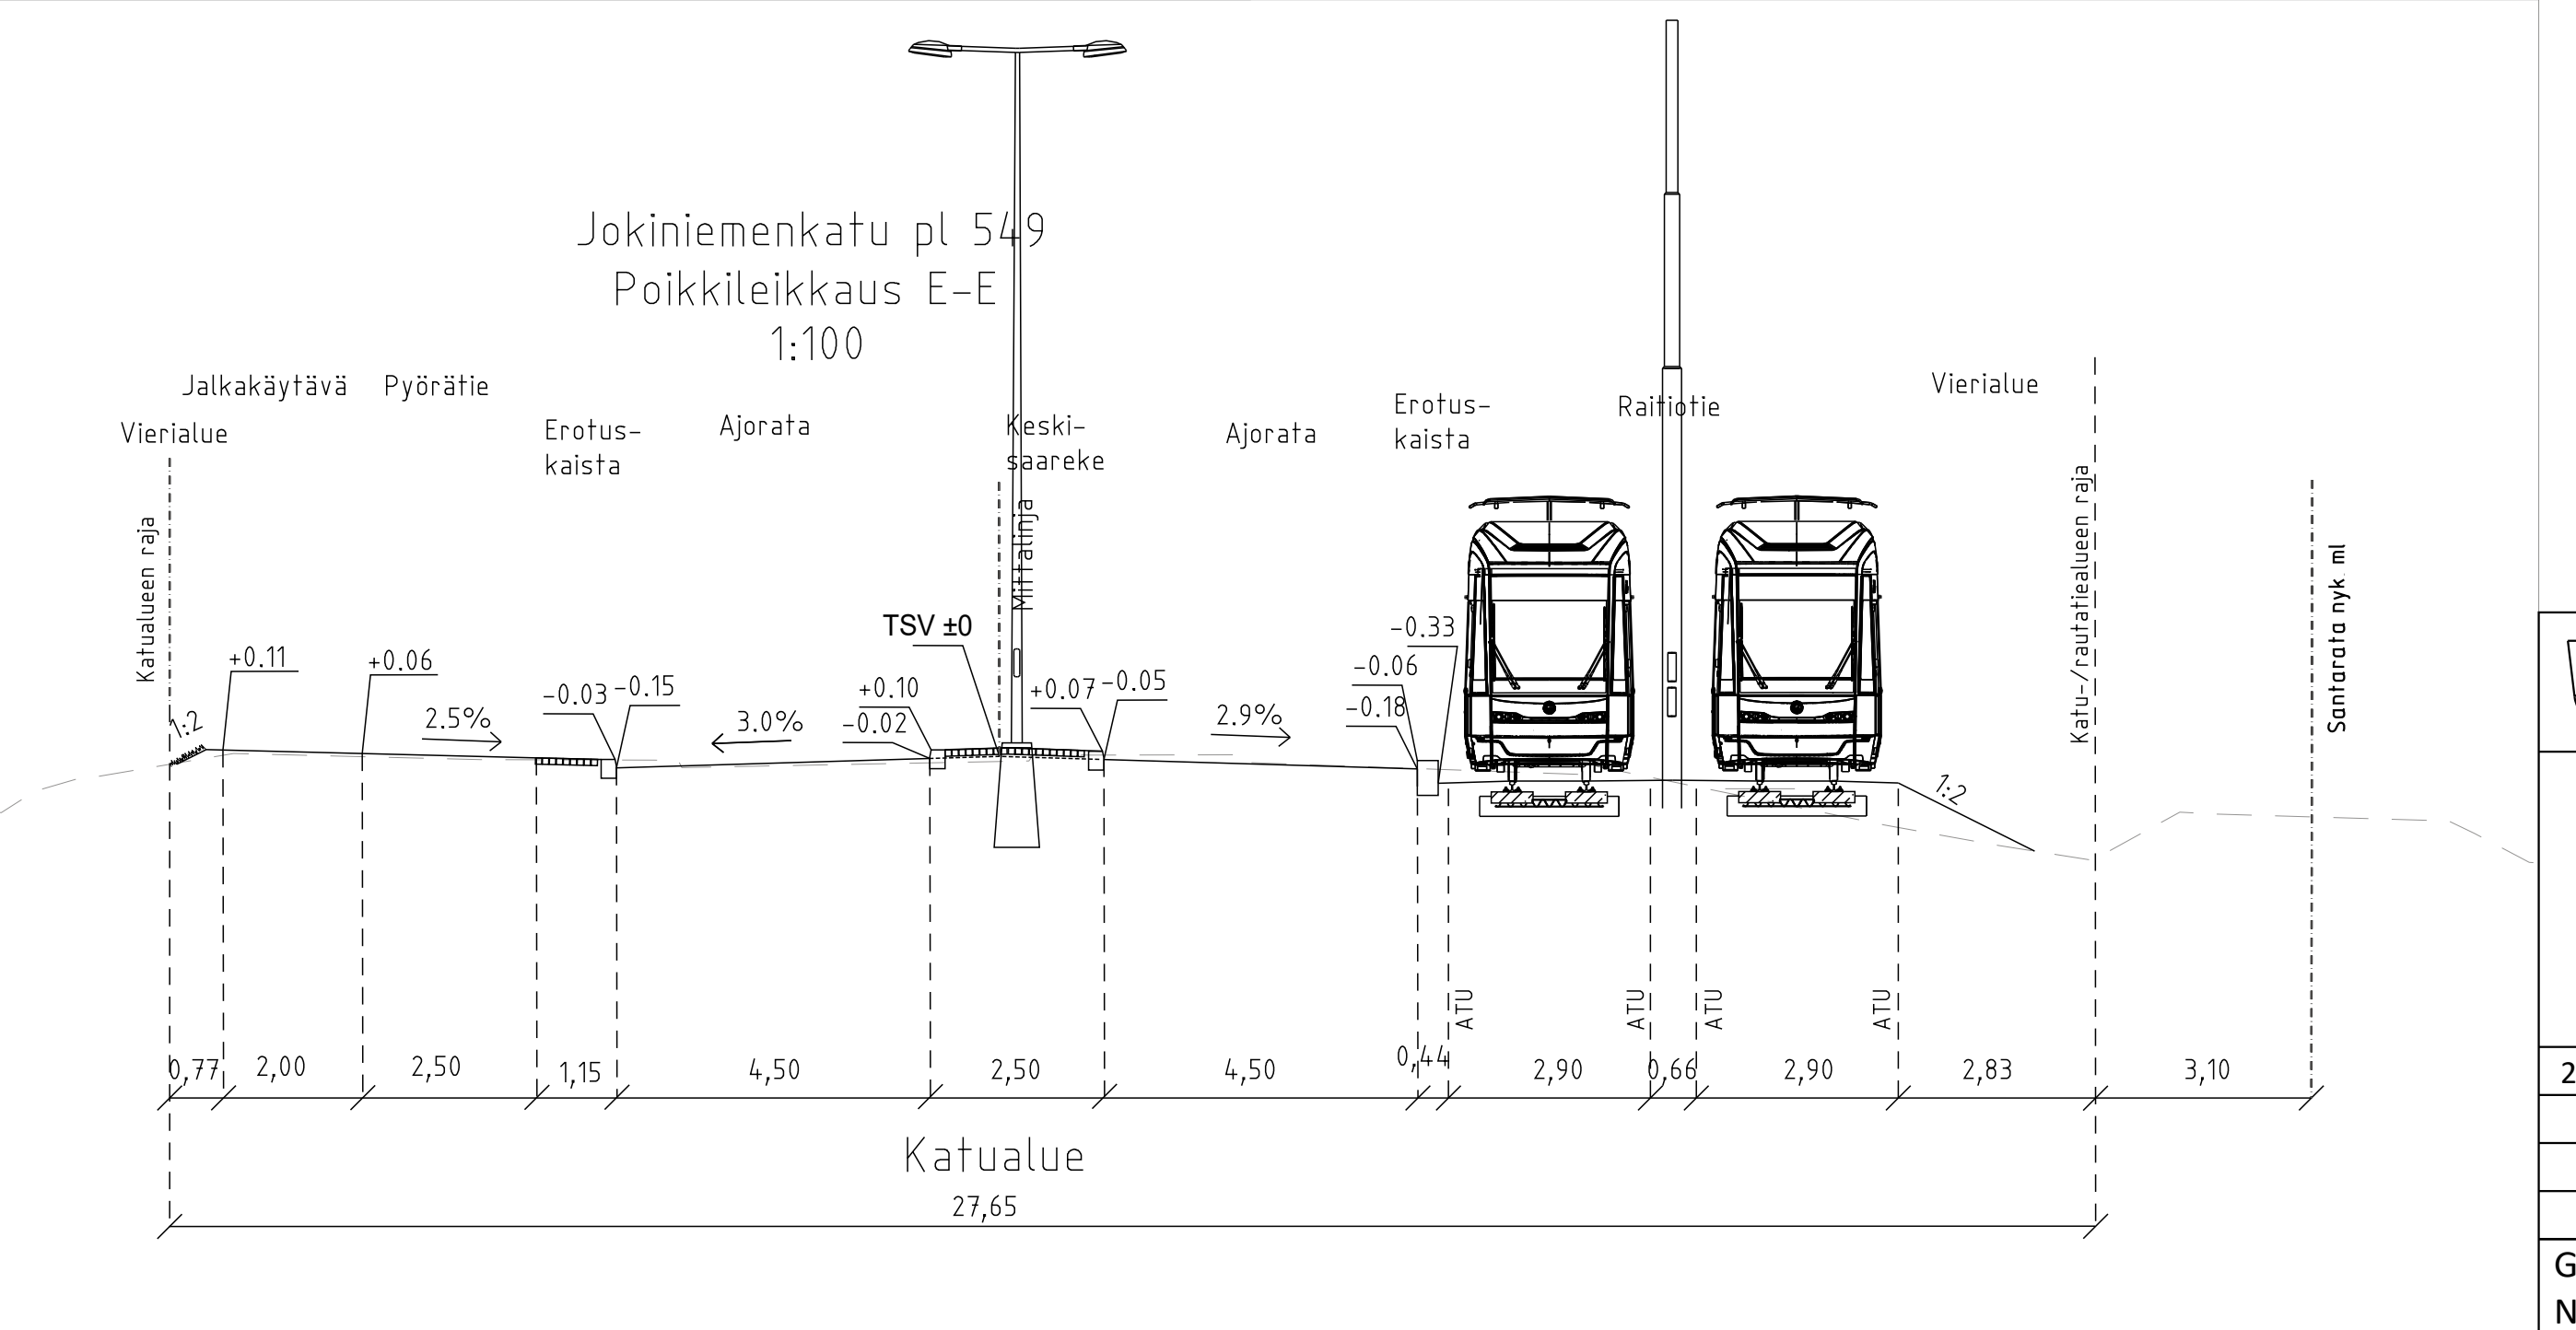
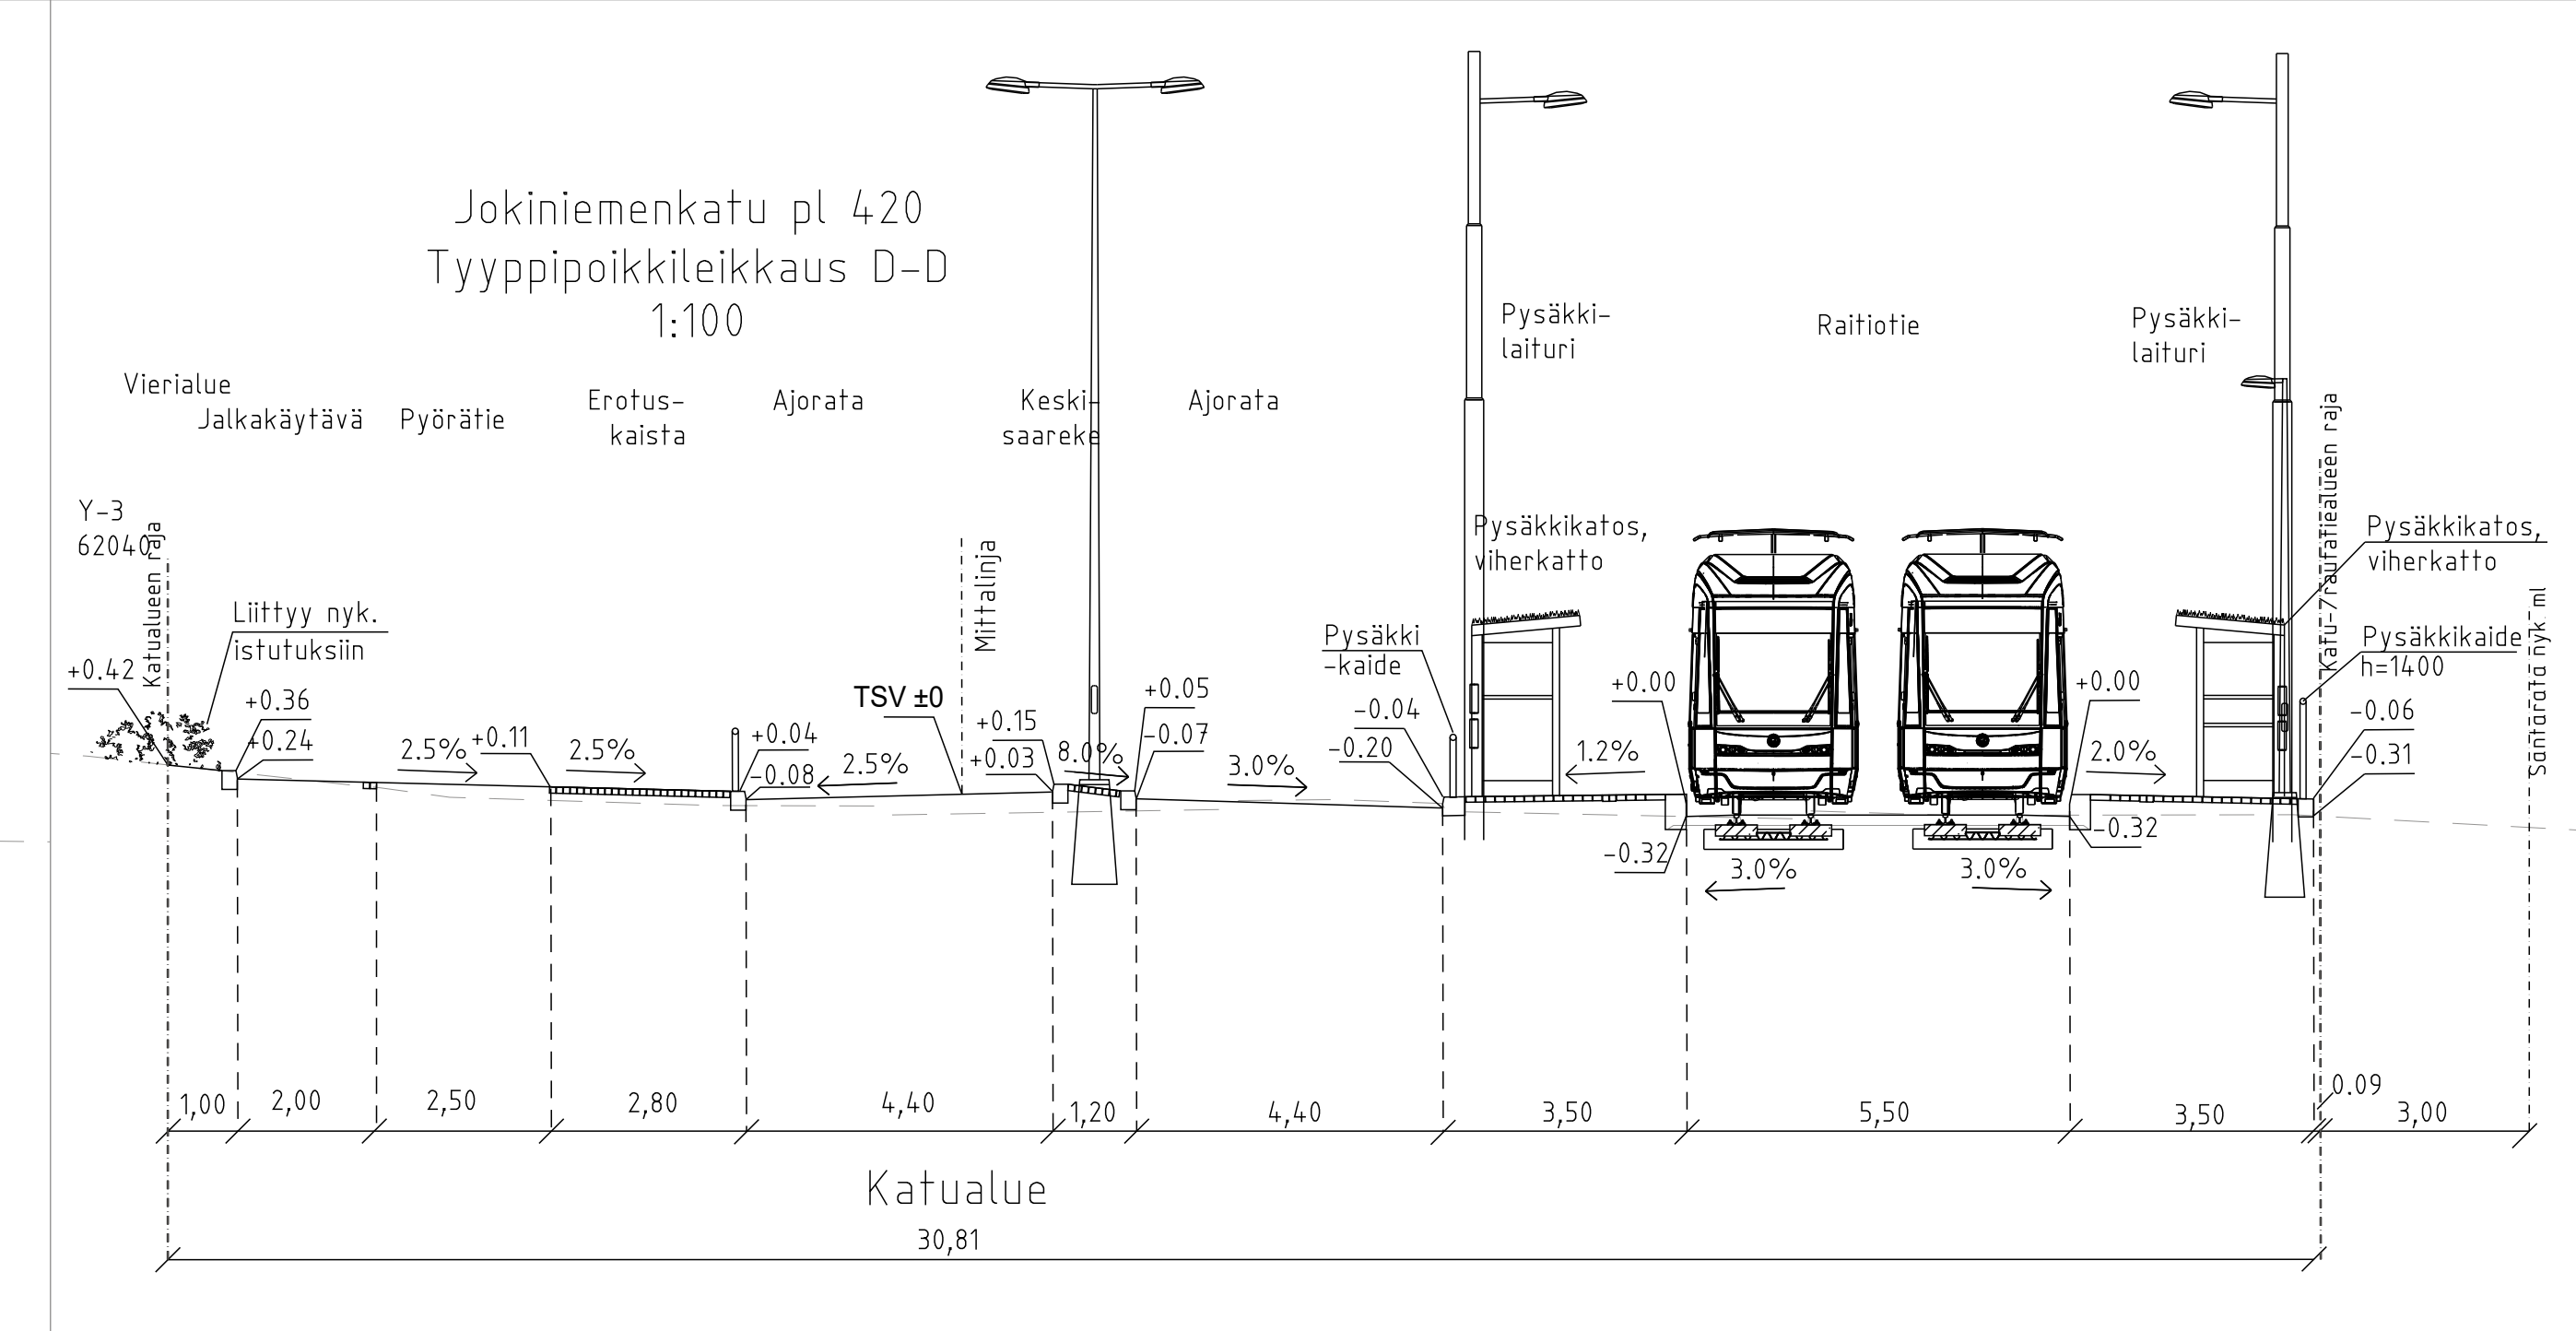


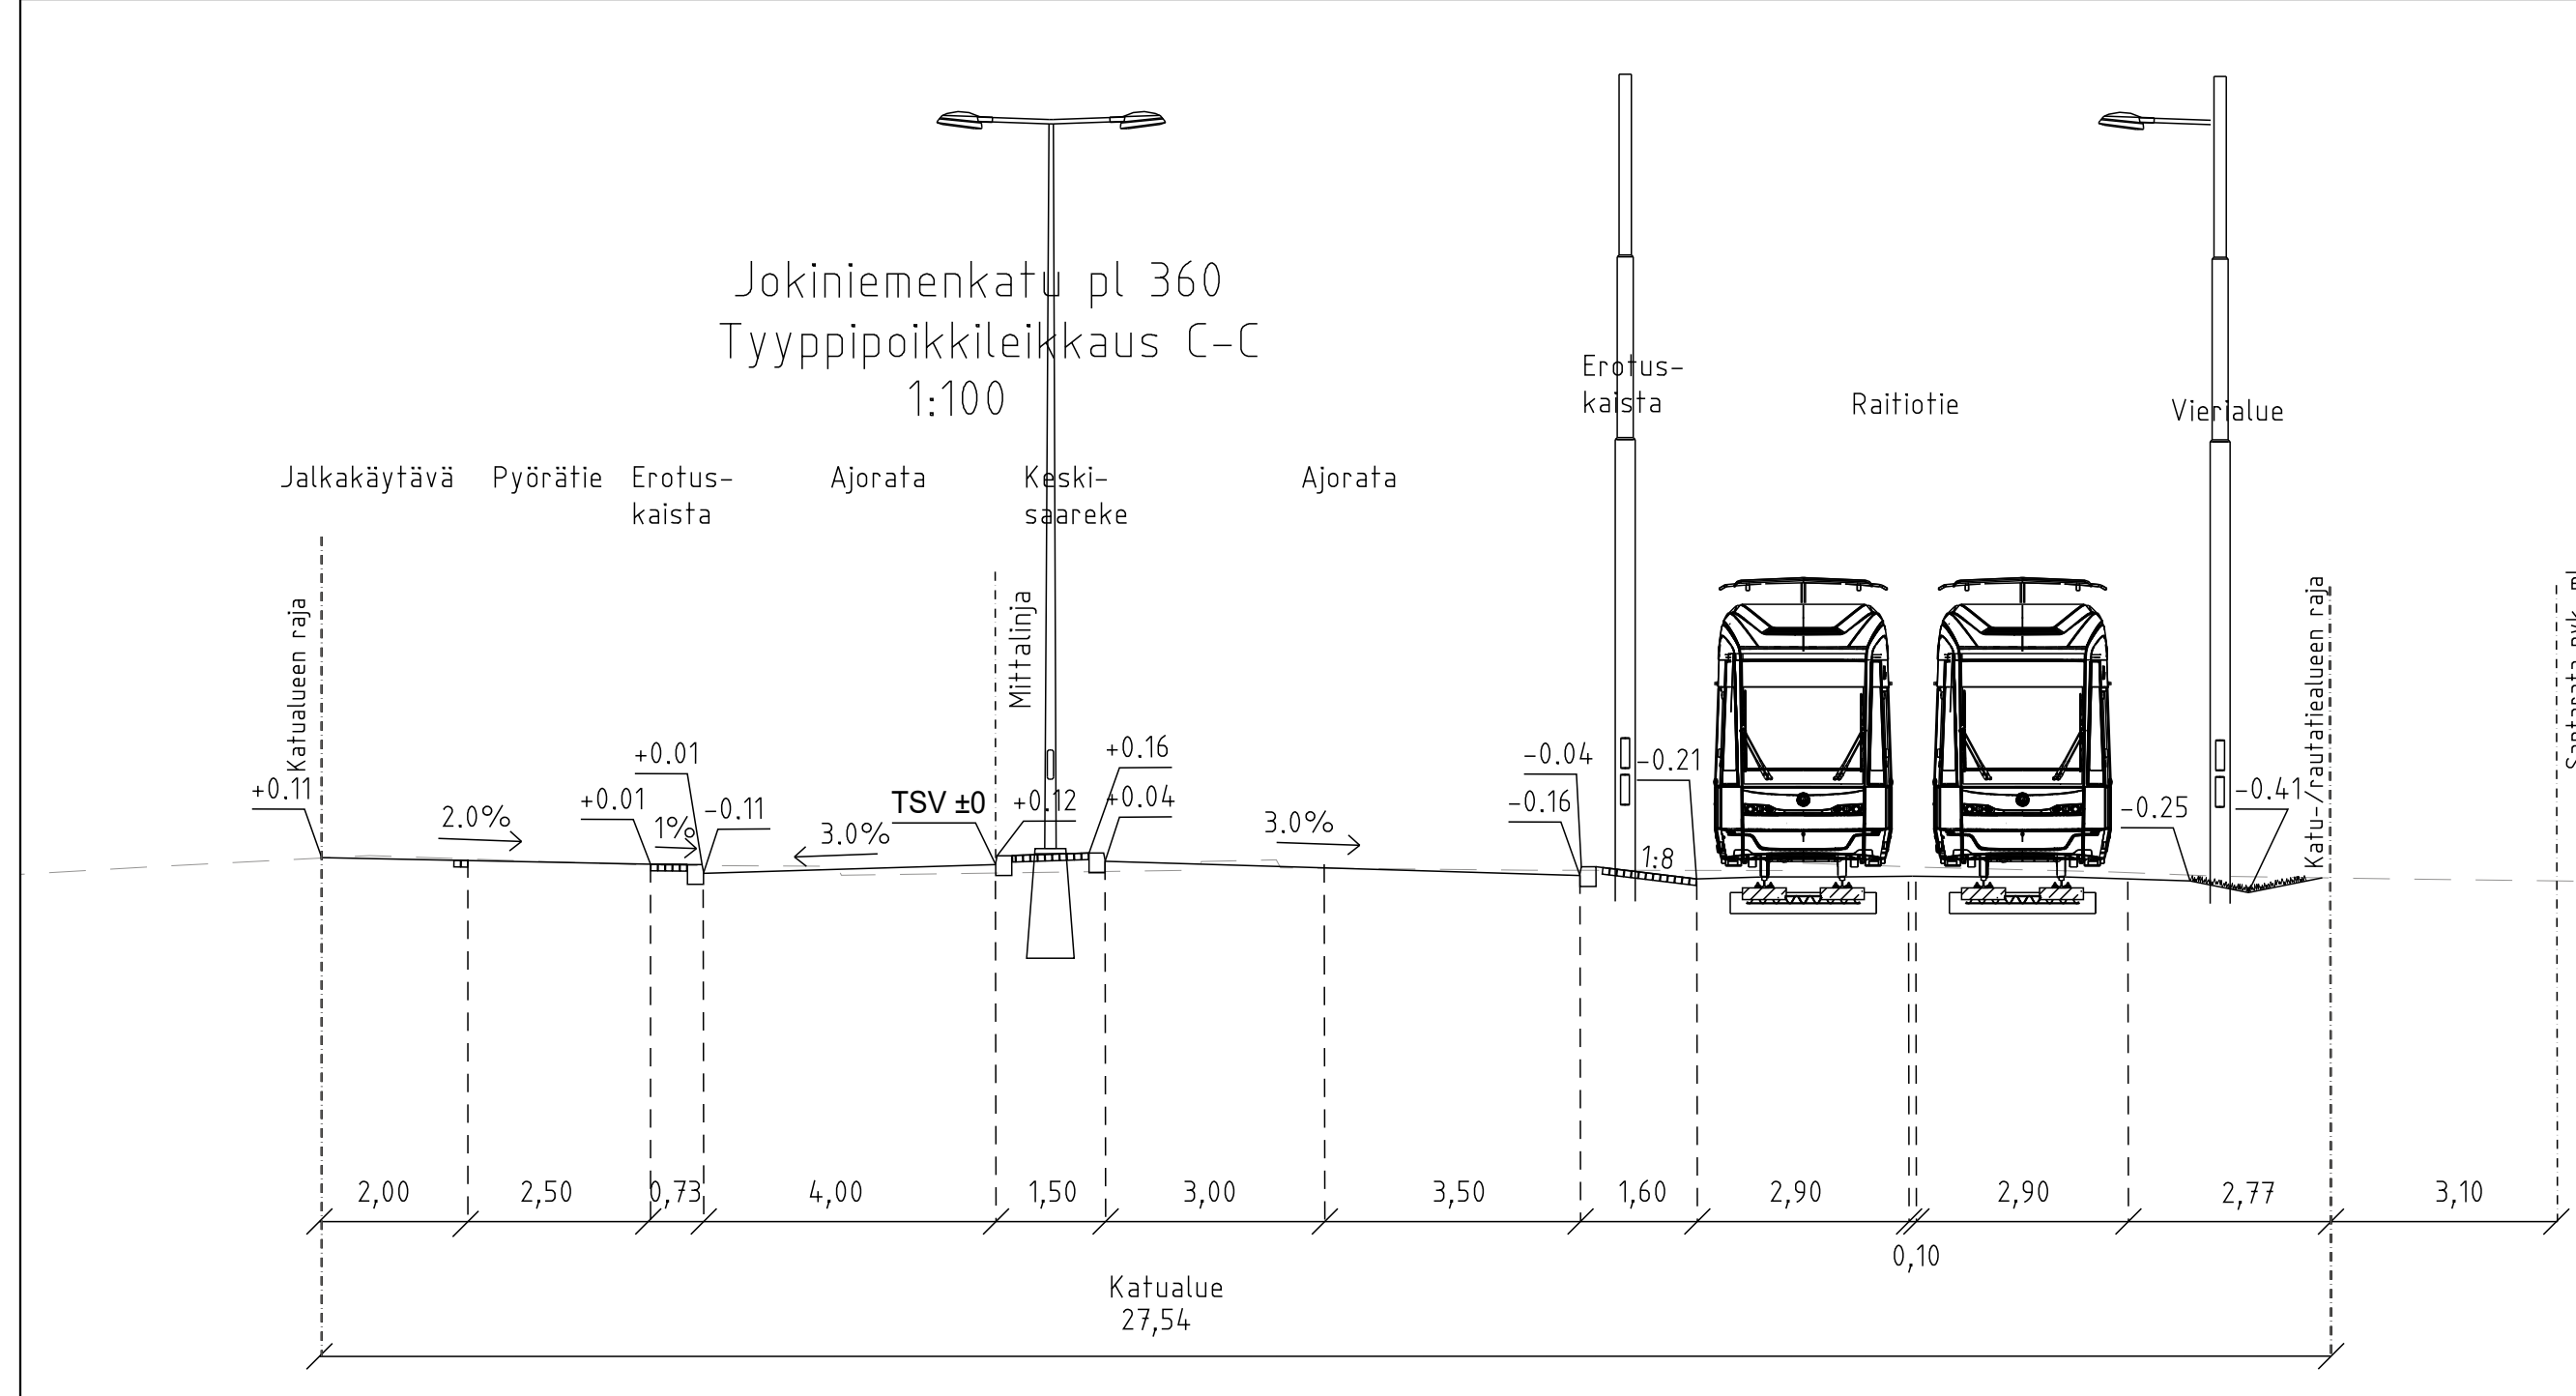

MERKINTÖJEN SELITYS

- Suunnittelualan/Suunnitelman raja
 - Nykyinen rakennus
 - Asfaltti, ajorata
 - Asfaltti, jk-pp-tie
 - Asfaltti, ratikka
 - Noppakiveys, harmaa
 - Kenttäkiveys
 - Betonikiveys, musta
 - Betonikiveys, valkoinen
 - Betonikiveys, harmaa
 - Betonivalu, harmaa, raitiotien vaihdapaikka
 - Nurmi/Viheraide
 - Niitty, matala
 - Istutettava lehtipensas, matala
 - Ratasepeli
 - Raitiotien ylityspaikka, värillinen betoni
 - Raitiotiepysäkkikatot ja viherkatto
 - Uusi linja-autopysäkkikatot
 - Reunatuki, luonnonkivi, harmaa
 - Luiskahtu/madallettu reunatuki, luonnonkivi, harmaa
 - Upotettu reunatuki, luonnonkivi, harmaa
 - Reunatuki, luonnonkivi, nykyinen, säilyvä
 - Noppakiviraita, 2 kiveä, harmaa
 - Noppakiviraita, 3 kiveä, harmaa
 - Pysäkkikaide
 - Suojakaide
 - Nykyinen säilytettävä lehtipuu
 - Istutettava lehtipuu, runkosuoja, juuristorilla, kantava kasvualue
 - Istutettava lehtipuu, runkosuoja
 - Poistettava lehtipuu
 - Pyöräteline
 - Rakennettu hulevesiviemäri ja hulevesikaivo
 - Suunniteltu hulevesiviemäri ja hulevesikaivo, periaatteellinen sijoitus
- (+18,8) Kadun liikimääräinen korkeusasema
- RO Roska-astia
- Ratasepeli
- Uusi valaisinpylväs, korkeus 10m
- Uusi valaisinpylväs, korkeus 6m
- Liikennevalo-ohjattu risteys
- Uusi uv-keskus

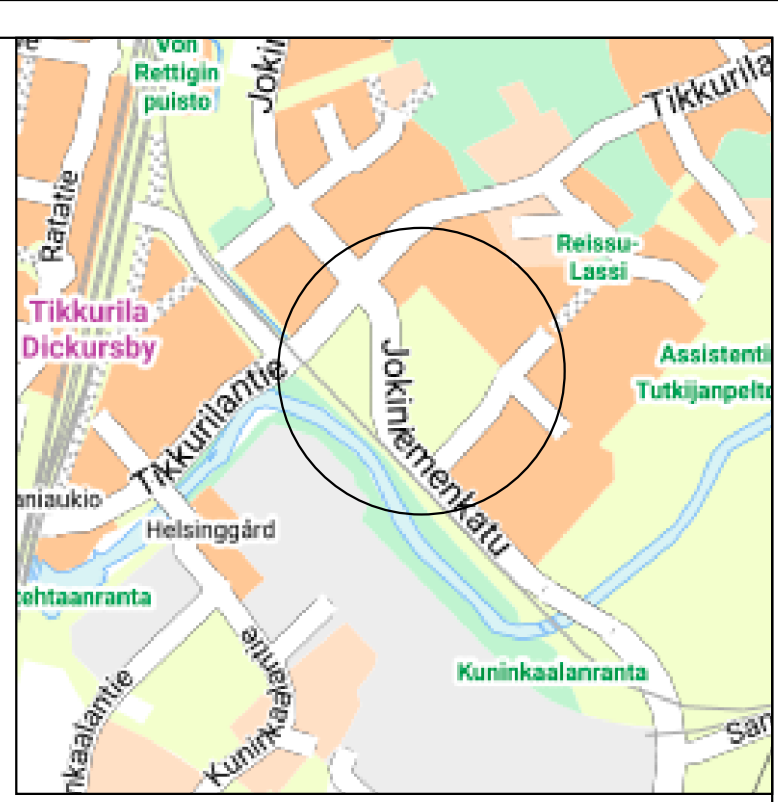

 VANTAAN KAUPUNKI KADUT JA PUISTOT		Hyv. 23.3.2023 Suunn. 3. Hakkarainen	
62 JOKINIEMI	620700 JOKINIEMI 3 002456 VANTAAN RATIKKA, JOKINIEMI	Mittakaava 1:500	Koord.järj. ETRS-GK25 Korkeusjärj. N2000
JOKINIEMENKATU välillä Tikkurilantie - Keravanjoki KATUSUUNNITELMA		Liitt. piir.nro 58647-1 58648-3 59128-1	Piir.nro
209	HALLINNOLLISET KATUSUUNNITELMAT	58646-2	
GEOTEK- NIIKKA	Tark. Suunn.	SITOWISE	Tark. Suunn. Ronkainen