




- PIIRUSTUSMERKINNÄT
- kiivuhka
 - noppakiveys
 - kenttäkiveys
 - sora
 - asfaltti
 - hiekkatekonurmi
 - nurmi
 - vahvistettu nurmikko
 - pöytäpenkkijärjestelmä
 - palstaviljelyalue
 - niitty
 - oleva metsikkö
 - pensasisustus
 - perenna- ja sipulikkaisustus
 - rantakasvimatto/ kosteikkokasvillisuus
 - avo-oja
 - oleva lehti- ja havupuu
 - istutettava lehtipuu
 - istutettava kukkiva lehtipuu
 - istutettava havupuu
 - Mo
 - maakivi
 - oleskelupaikka
 - pöytäpenkkijärjestelmä
 - käyntipöytä ja huoltoportti
 - leikkiväline
 - aluepöytä
 - syväkeräys roska-astia
 - roska-astia
 - kaide
 - nupukivireuna
 - valaisin
 - uusi polkupyörä
 - hihtolatu
 - hulevesirummu, hulevesipainanne
 - puistoalueen raja

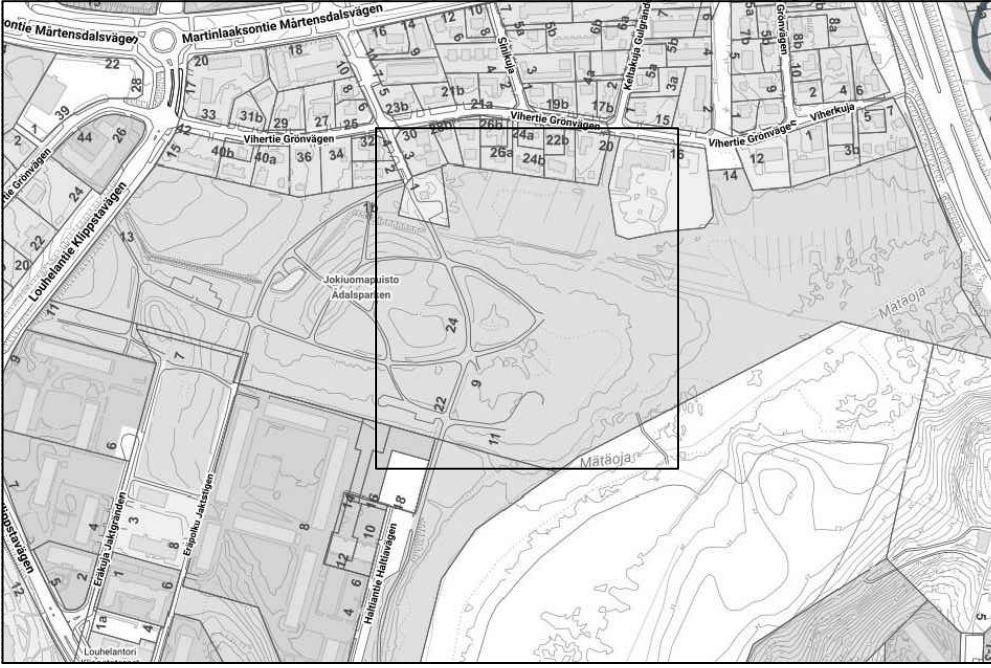

 VANTAAN KAUPUNKI KADUT JA PUISTOT		5.10.2022	Hyv. Heidi Burjam
		5.10.2022	Tark. Heidi Burjam
		5.10.2022	Suon. Satu Nättyniemi
17	MARTINLAAKSO JOKIUOMAPUISTO, keskiosa	Mittakaava 1:500	Koord.järj. ETRS-GK25 Korkeusjärj. N2000
ASEMAPUURUSTUS		Liitt.pöytä.nro 57066-201 57066-203 57066-204	
4	VIHERALUESUUNNITELMA	Piir.nro	
44	PUISTOSUUNNITELMA		
		57066-202	
GEOTEK- NIIKKA	Tark.		Tark.
			Suunn.
 HSY:n vesihuolto PL 300 00066 HSY p. (09) 15611		Nro	Hyv.
			Tark.
			Hyv.
			Tark.