




- PIIRUSTUSMERKINNÄT
- kivituhka
 - noppakiveys
 - kenttäkiveys
 - sora
 - asfaltti
 - hiekkatekonurmi
 - nurmi
 - vahvistettu nurmikko
 - poimintakukkanilitty
 - palstaviljelyalue
 - niitty
 - oleva metsikkö
 - pensasistutus
 - perenna- ja sipulikkukaistutus
 - rantakasvimatto/ kosteikkokasvillisuus
 - avo-oja
 - oleva lehti- ja havupuu
 - istutettava lehtipuu
 - istutettava kukkiva lehtipuu
 - istutettava havupuu
 - Mo
 - maakivi
 - oleskelupaikka
 - piiknik kalusteet
 - käyntiportti ja huoltoportti
 - leikkiväline
 - alueopaste
 - syväkeräys roska-astia
 - Ro
 - roska-astia
 - kaide
 - nupukivireuna
 - valaisin
 - uusi pollarivalaisin
 - hiihtolatu
 - hulevesirumpu, hulevesipainanne
 - puistoalueen raja
 - likimääräinen korkeusasema

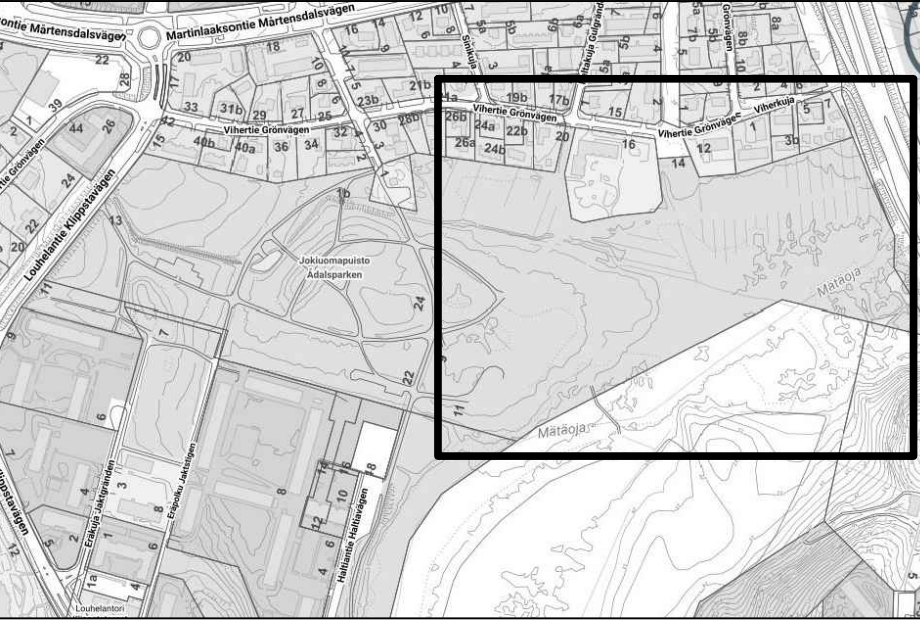

	VANTAAN KAUPUNKI KADUT JA PUISTOT		5.10.2022	Hyv.	Heidi Burjam
			5.10.2022	Tark.	Heidi Burjam
			5.10.2022	Suunn.	Satu Nätyнки
17	MARTINLAAKSO			Mittakaava 1:500	Koord.järj. ETRS-GK25 Korkeusjärj. N2000
JOKIUOMAPUISTO, itäosa					
ASEMAPIIRUSTUS					
4	VIHERALUESUUNNITELMA			Piir.nro	
44	PUISTOSUUNNITELMA			57066-203	
GEOTEK- NIIKKA		Tark.			Tark.
					Suunn.
	HSY:n vesihuolto		Nro	Hyv.	
	PL 300			Tark.	
	00066 HSY			Hyv.	
	p. (09) 15611			Tark.	