

57066-204A

57066-204B


57066-204C

57066-204D

57066-204E



- PIIRUSTUSMERKINNÄT
- kivituhka
 - noppakiveys
 - kenttäkiveys
 - sora
 - asfaltti
 - hiekkatekonurmi
 - nurmi
 - vahvistettu nurmikko
 - paimentukkanen
 - palstaviljelyalue
 - niitty
 - oleva metsikkö
 - pensasistutus
 - perenna- ja sipulikkaitistus
 - rantakasvimatto/ kosteikkokasvillisuus
 - avo-oja
 - oleva lehti- ja havupuu
 - istutettava lehtipuu
 - istutettava kukkiva lehtipuu
 - istutettava havupuu
 - maakivi
 - oleskelupaikka
 - piknik-kalusteet
 - käyntiportti ja huoltoportti
 - leikkiväline
 - alueopaste
 - syväkeräys roska-astia
 - roska-astia
 - kaide
 - nupukivireuna
 - valaisin
 - uusi pollarivalaisin
 - hihtolatu
 - hulevesirumpu, hulevesigainanne
 - puistoalueen raja
 - likimääräinen korkeusasema

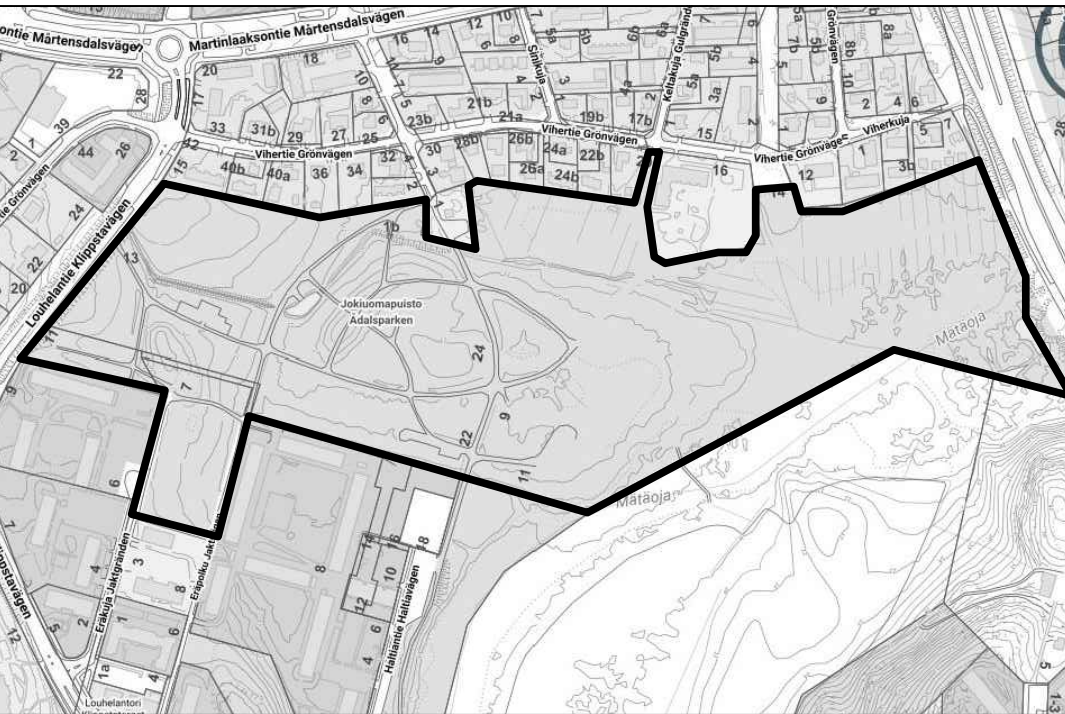

 VANTAAN KAUPUNKI KADUT JA PUISTOT	5.10.2022	Hyv. Heidi Burjam	
	5.10.2022	Tark. Heidi Burjam	
	5.10.2022	Suunn. Satu Nättmki	
	5.10.2022	Mittakaava 1:1000	
17	MARTINLAAKSO	JOKUOMAPUISTO KOOSTEPIIRUSTUS ASEMAPUIRUSTUS	Koord./järj. ETRS-GK25 Korkeusjärj. N2000
4	VIHERALUESUUNNITELMA		Liitt.piiir.nro 57066-201 57066-202 57066203
44	PUISTOSUUNNITELMA		
			Piir.nro
			57066-204
GEOTEK- NIIKKA	Tark.		Tark.
			Suunn.
	HSY:n vesihoito	Nro	Hyv.
	PL 300		Tark.
	00066 HSY		Hyv.
	p. (09) 15611		Tark.