



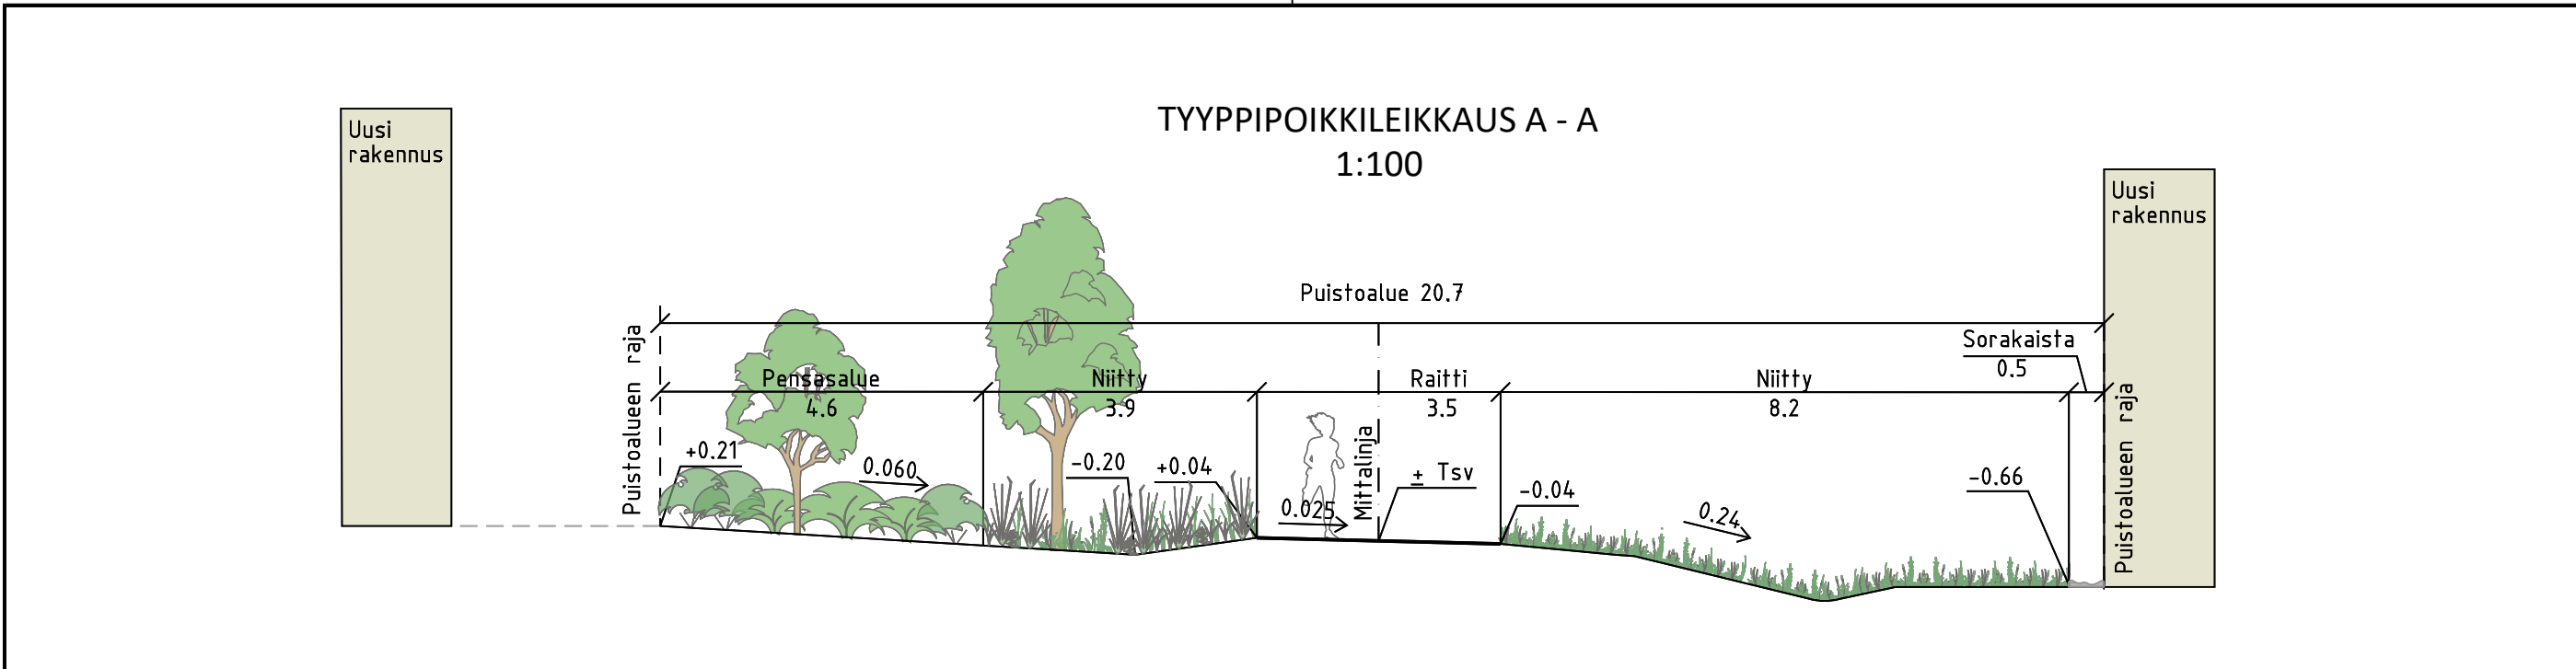

MERKINTÖJEN SELITYKSET									
	Kivituhka		Maatili, ruskea		Pensas, korkea		Niitty, korkea		Istutettava lehtipuu
	Asfaltti		Pensas, matala		Niitty, matala		Sora		Istutettava havupuu
									Rak. hulevesiviemäri ja hulevesikaivo
									Kadun likimääräinen korkeusasema
									Tontin likimääräinen korkeusasema
									Penkki
									Roska-astia
									Valaisin
									Painanne

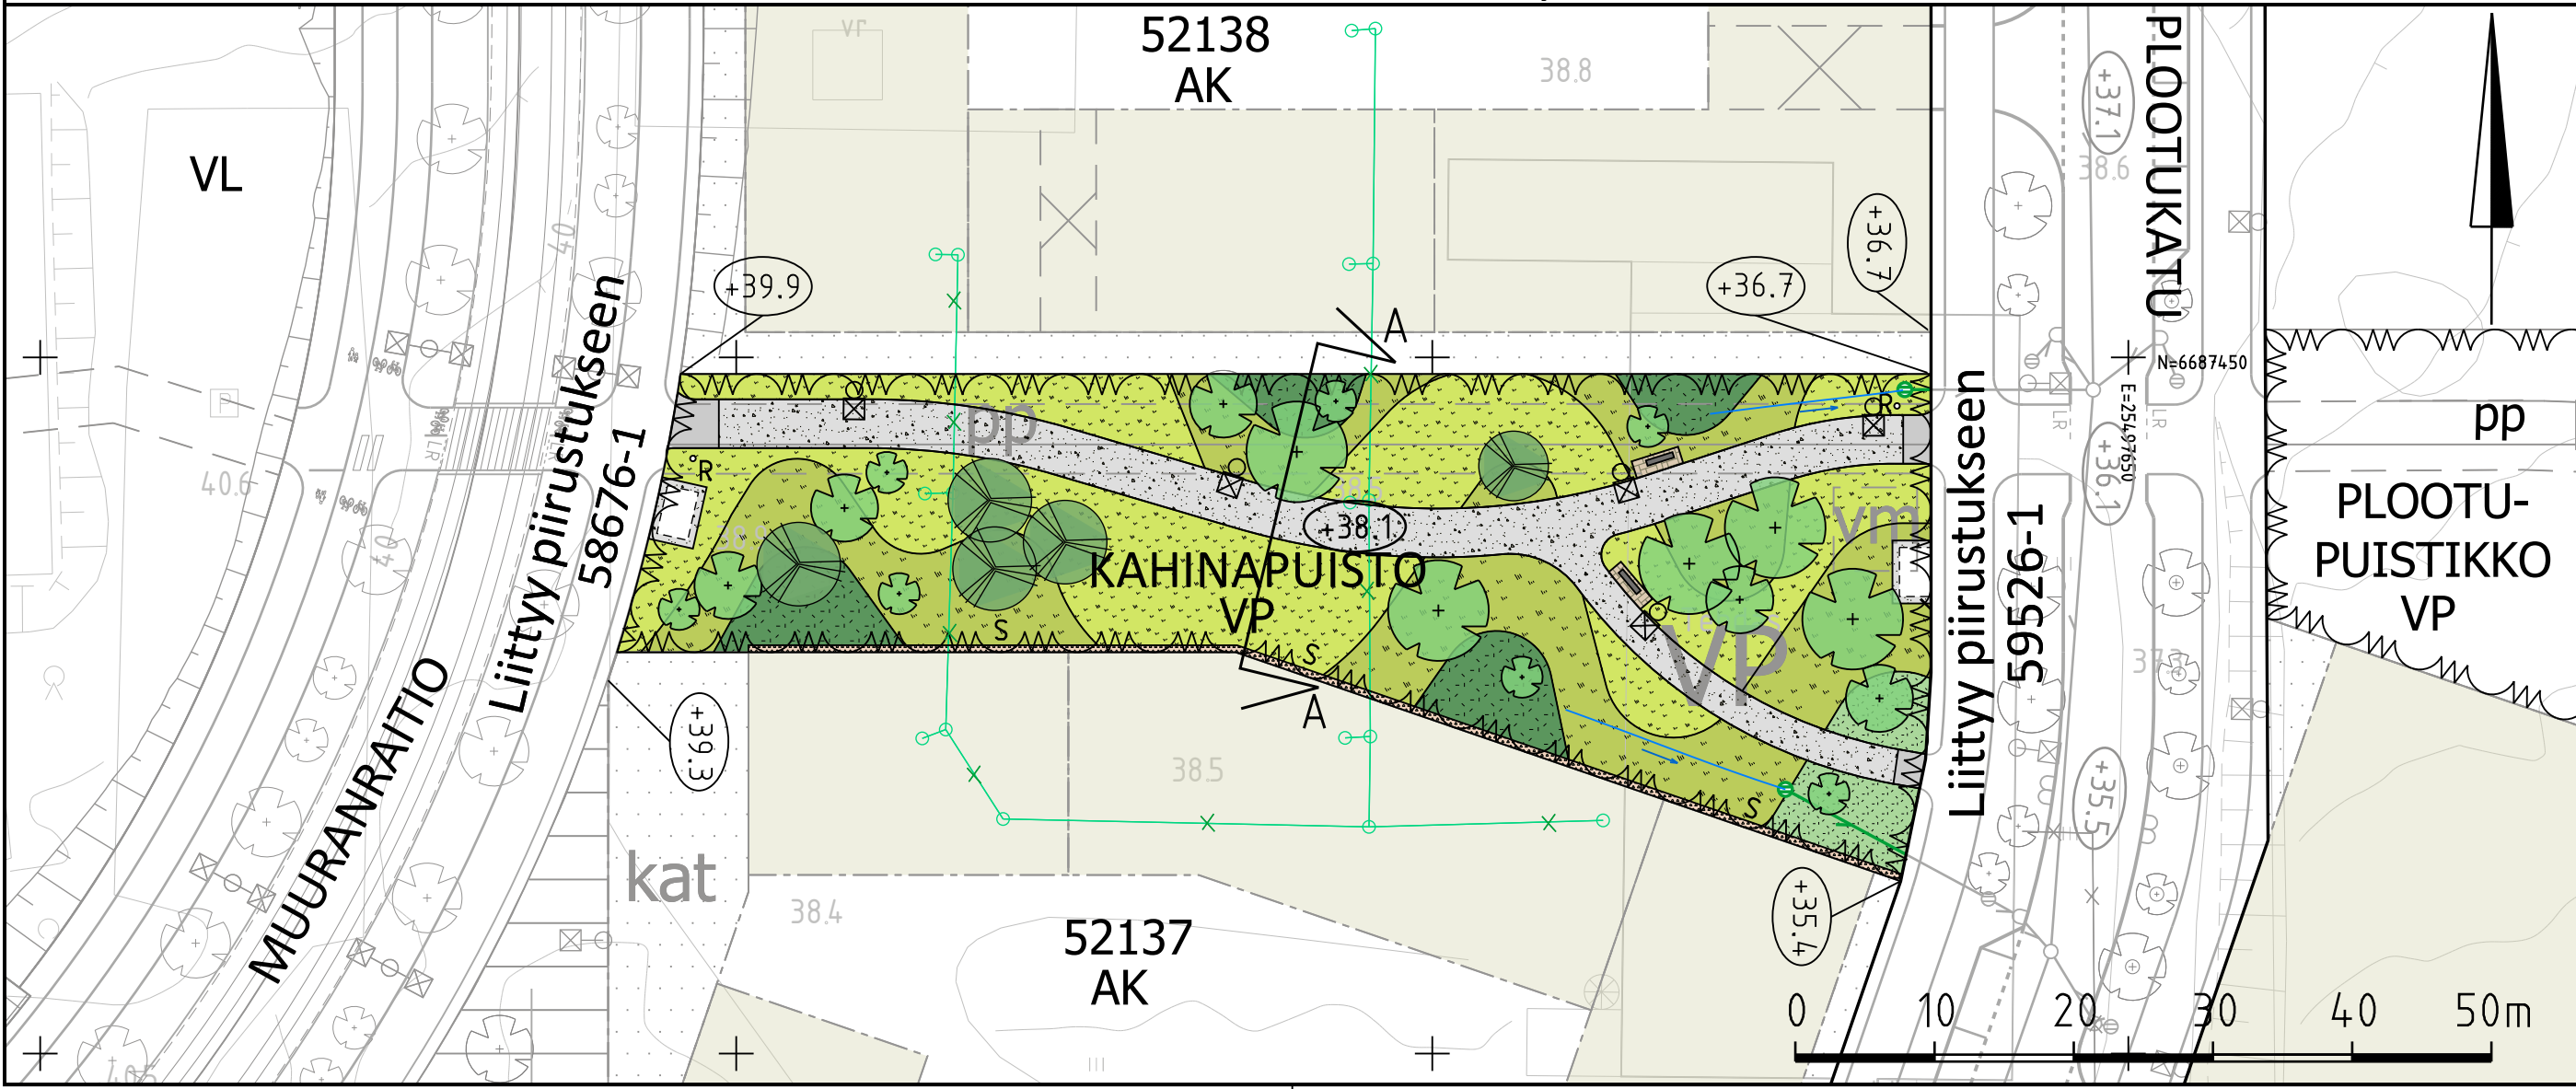

VANTAAN KAUPUNKI KADUT JA PUISTOT		Hyv. . Tark. S. Mäkilä Suunn.	
		23.10.2024	
52	VEROMIES KAHINAPUISTO	002356 MUURAN KAUPUNKIKYLÄT 1	Mittakaava 1:500 1:100 Koord.järj. ETRS-GK25 Korkeusjärj. N2000
PUISTOSUUNNITELMA		Liitt. piir.nro 59526/1, 58676/1	
4	VIHERALUESUUNNITELMA	Piir.nro 59518-1	
44	PUISTOSUUNNITELMA		
GEOTEK- NIIKKA		Hyv. . Tark. .	Tark. Mari Antere Suunn. Sohvi Mäkilä
		21.10.2024	21.10.2024