TYYPPIPOIKKILEIKKAUS A - A
1:100

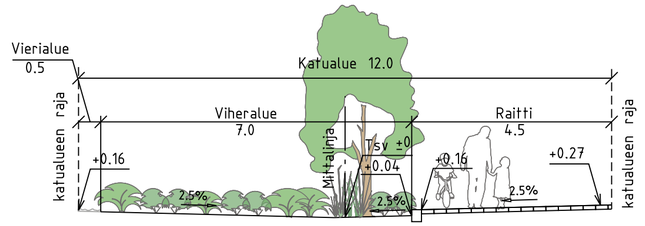

MERKINTÖJEN SELITYKSET

- Betonikivi, sekavärinen
- Noppakivi, sekavärinen
- Sora
- Pensas, matala
- Pensas, korkea
- Erityiskasvi
- Perenna
- Niitty
- Kalliopinta
- Istutettava lehtipuu
- Istutettava havupuu
- Istutettava yksittäispensas
- Köynnös
- Poistettava puu
- Penkki
- Roska-astia
- Maakivi
- Rak. hulevesiviemäri ja hulevesikaivo
- Hulevesiviemäri ja hulevesikaivo
- +37.3 Kadun likimääräinen korkeusasema
- +37.1 Tontin likimääräinen korkeusasema
- Valaisin
- Tulevan rakennus-massan alue
- Suunnitelmanraja

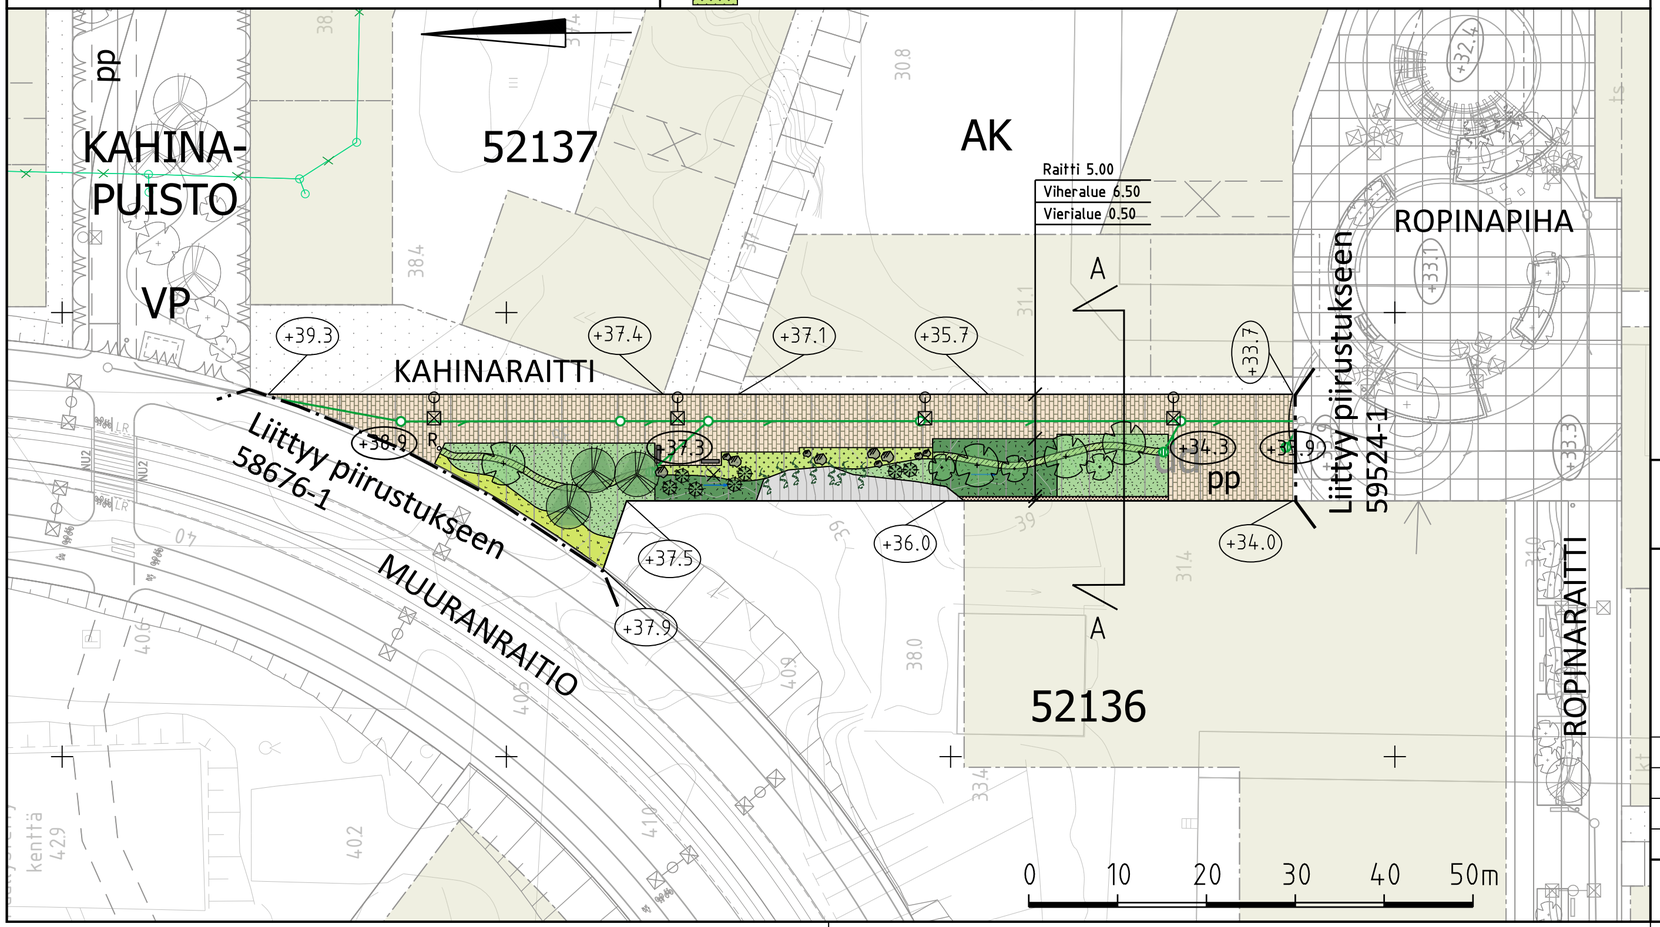

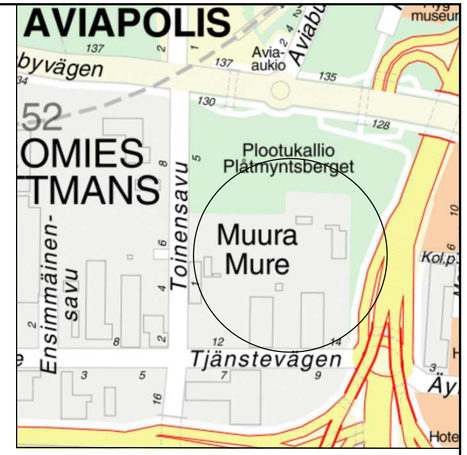

VANTAAN KAUPUNKI
KADUT JA PUISTOT

52	VEROMIES	002356 MUURAN KAUPUNKIKYLÄT 1	
	KAHINARAITTI		
	KATUSUUNNITELMA		
209	HALLINNOLLISET KATUSUUNNITELMAT		

Hyv. .
Tark. .
Suunn. .

Mittakaava 1:500 1:100
Koord.järj. ETRS-GK25
Korkeusjärj. N2000
Liitt. piir.nro 58676-1; 59524-1
Piir.nro 59528-1

GEOTEK-NIIKKA
Hyv. . .
Tark. . .

RAMBOLL
31.10.2024 Tark. Teemu Malmelin
31.10.2024 Suunn. Esa Sankala