




- MERKINNÄT**
- Suunnittelualueen raja.
 - Varaus maanalaisen kunnallistekniikan kaivannolle.
 - Valiakaikaytön alue. Lopullinen ilme suunnitellaan Kajanapuiston eteläosan suunnittelun yhteydessä.
- PINNANTASAU JA HULEVEDET**
- 493 Nykyinen säilyvä korkeusasema.
 - Kaavarajan korkeusasema.
 - Korkeuskäyrät, 0.1m, suunniteltu.
 - Korkeusasema suunniteltu.
 - Luiskaus, maisemoidaan istutuksilla.


- PINTARAKENTEET**
- Puistoreitti, asfaltti.
 - Puistoreitti, kivituhka.
 - Liikunta-alueen hiekkatekonurmi.
 - Poistuvat rakenteet, (Kantakartta).

- RAKENTEET JA VARUSTEET**
- Penkki.
 - Pöytäryhmä.
 - Roska-astia.
 - Kuntolaitte.
 - Valaisin.

- KASVILLISUUS**
- Mitattu arvopuu, mänty, säilyvä, (Vantaa).
 - Mitattu puu, tyvikorko, säilyvä, (Loci maisema-arkkitehdit Oy).
 - Poistettava puu.
 - Istutettava lehtipuu, kotimaisia lajeja.
 - Säilyvä metsäalue ja pohjakasvillisuus, M2 Lähimetsä.
 - Pensasistutus, R2 Toimintaviheralue.
 - Niittistutus, A2 Käytönniitty.
 - Lahopuunurkko. Paikan päältä tai läheisiltä korttelialueilta saatavia lahopuunurkkoja, joilla ohjataan kulkua ja tuetaan sekä suojellaan kasvillisuutta.

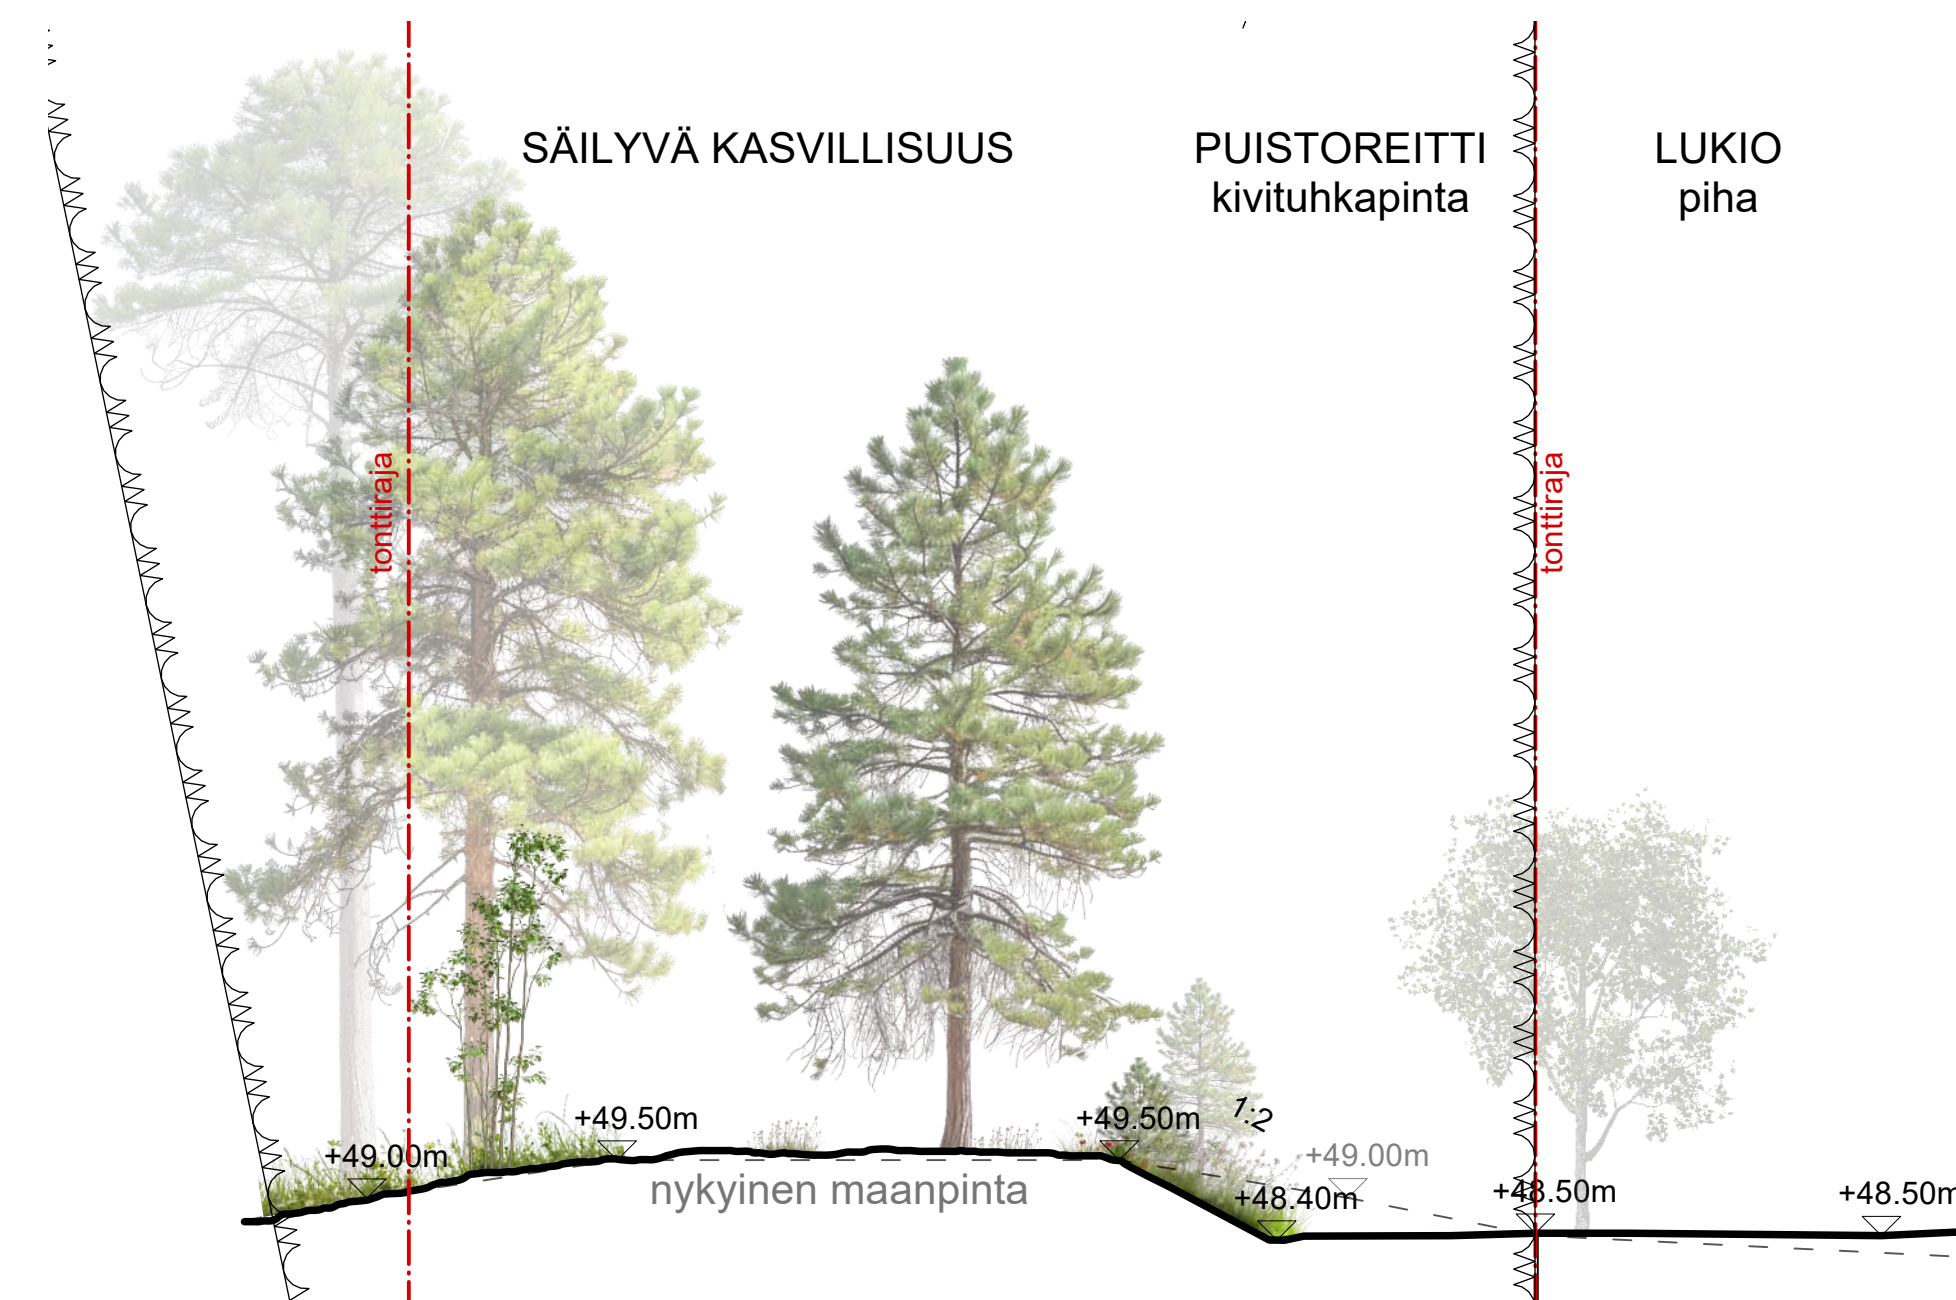

LEIKKAUS B-B' 1:100

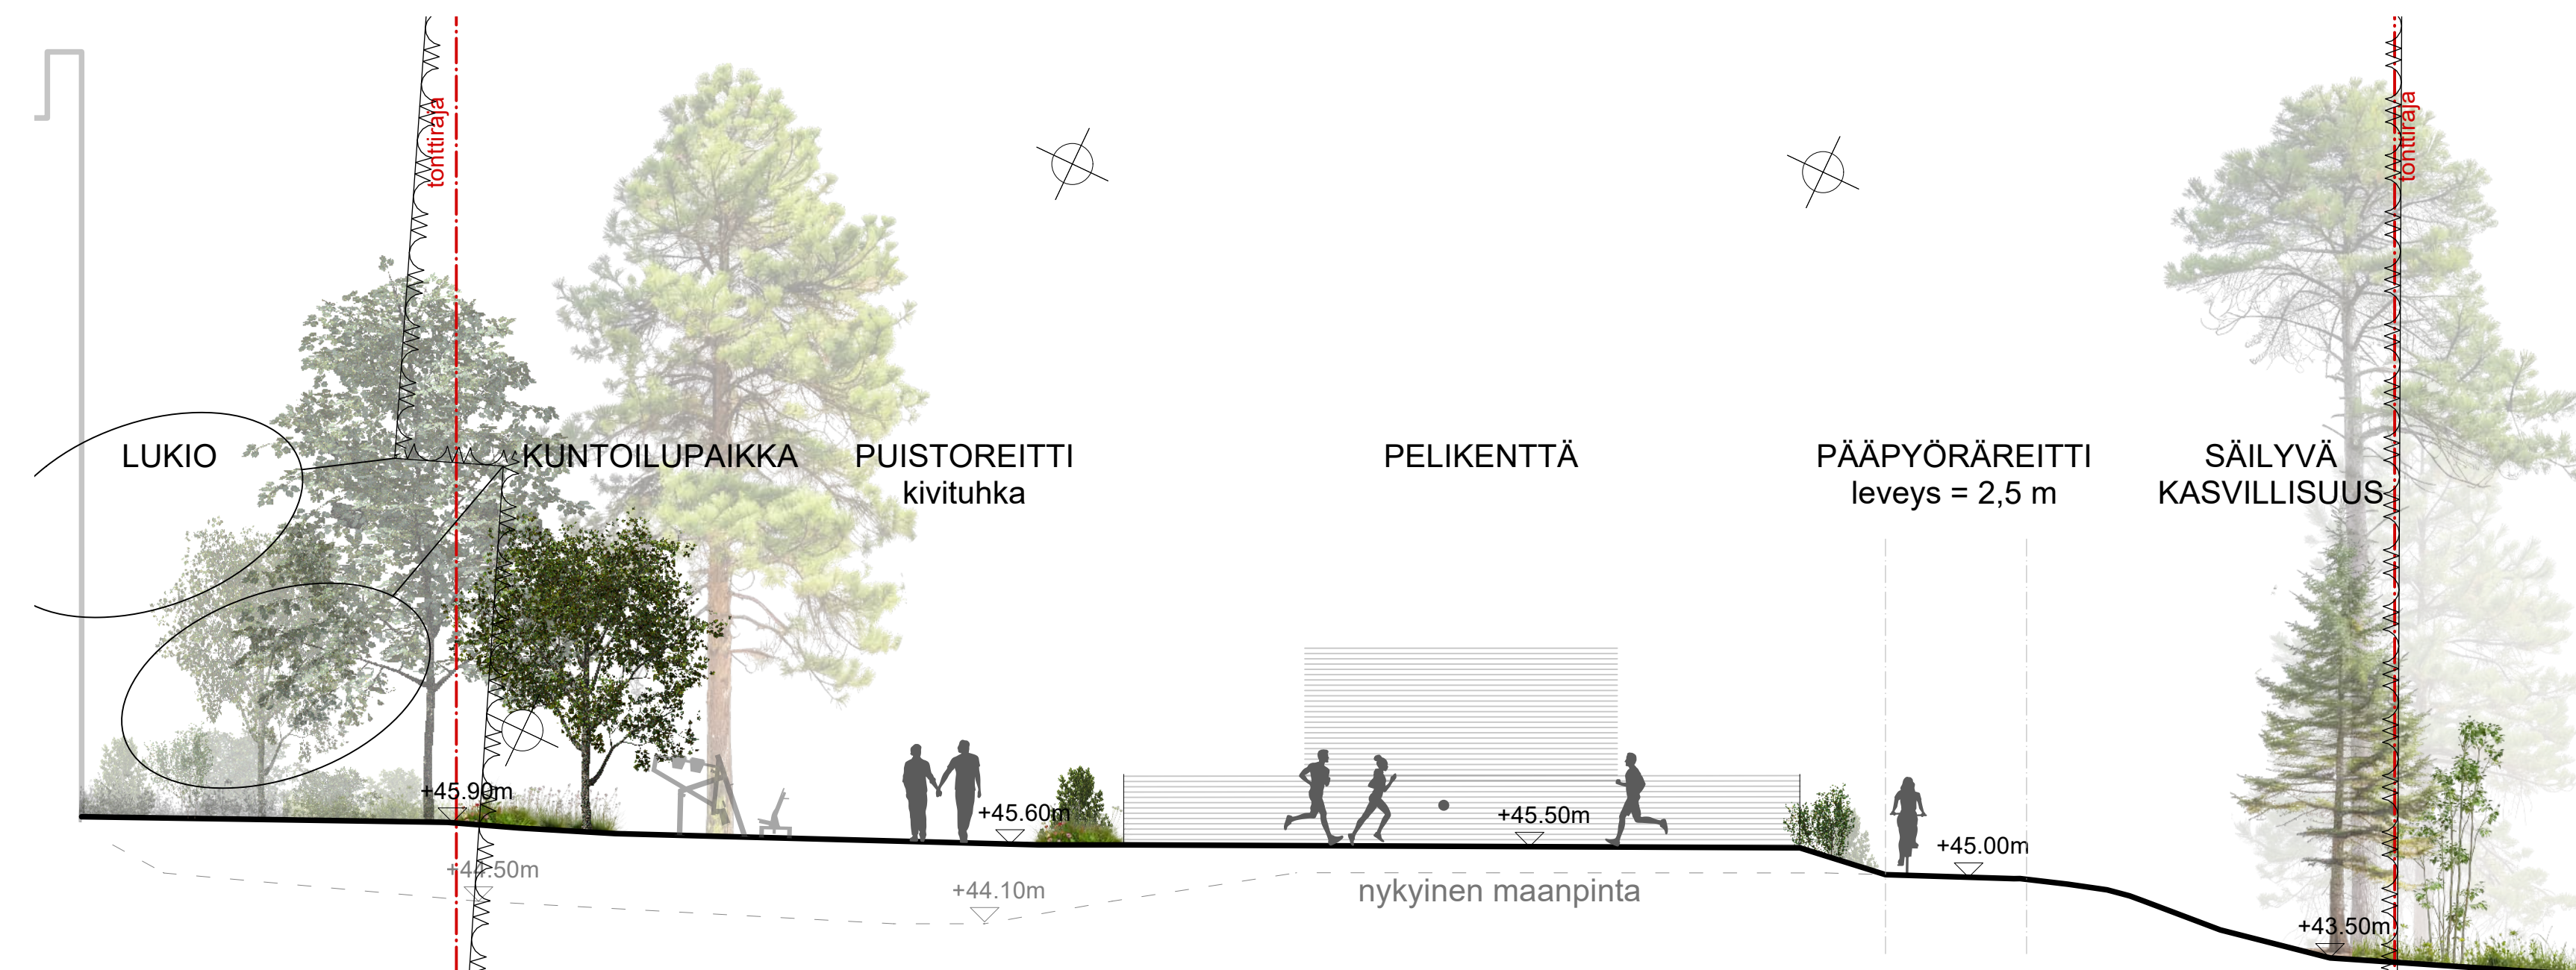

LEIKKAUS A-A' 1:100



VANTAAN KAUPUNKI KADUT JA PUISTOT		1.7.2025	Hyv.
		1.7.2025	Tark.
		1.7.2025	Hyv.
52. VEROMIES		Lukio ja uusi ilmailumuseo Aviabulevardin varrelle 002534	Koord./Jrj. ETRS-GK25 Korkeusjärj. N2000
KAJAVANPUISTO		LUKIO JA UUSI ILMAILUMUSEO AVIABULEVARDIN VARRELLE 002534	LUKIO JA UUSI ILMAILUMUSEO AVIABULEVARDIN VARRELLE 002534
4 Viheralue suunnitelmat		44 Puistosuunnitelmat	472 Kuntolupa
472 Kuntolupa		472 Kuntolupa	472 Kuntolupa
GEOOTEK. NIILKA		Hyv. Tark.	27.6.2025 27.6.2025
		27.6.2025 27.6.2025	27.6.2025 27.6.2025

59890-1