


59206-1A

Tyypipipoikkileikkaus A-A  
Kannistontie, Mustankivenpuisto

1:100  
Katualue 14.9

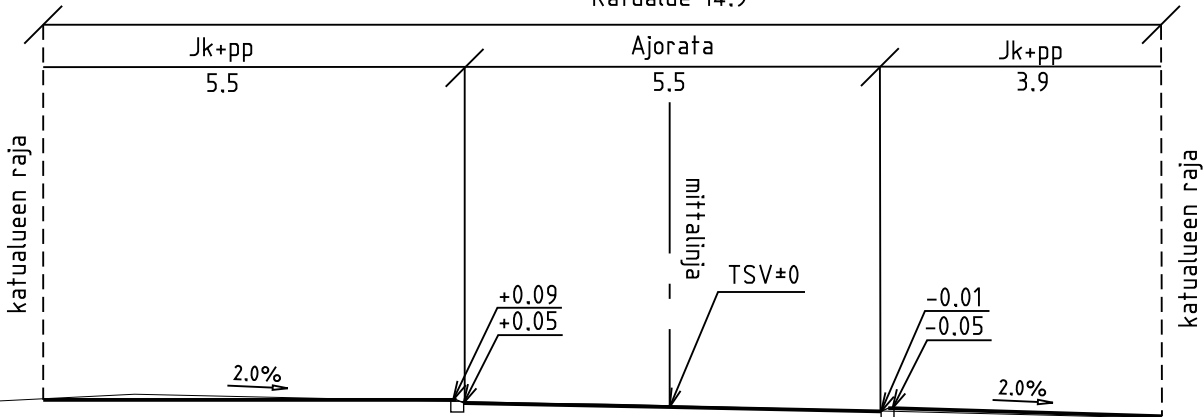

MERKINNÄT



Jalkakäytävä / jk+pp-tie, asfaltti



Ajorata, asfaltti



Betonikivi, pieni sauvakivi, harmaa



Nurmi

LR

Luiskattu reunatuki



Pollari



Rakennettu hulevesiviemäri ja hulevesikaivo




Kadun likimääräinen korkeusasema



Valaisin



Luonnonreunatuki, V170 harmaa

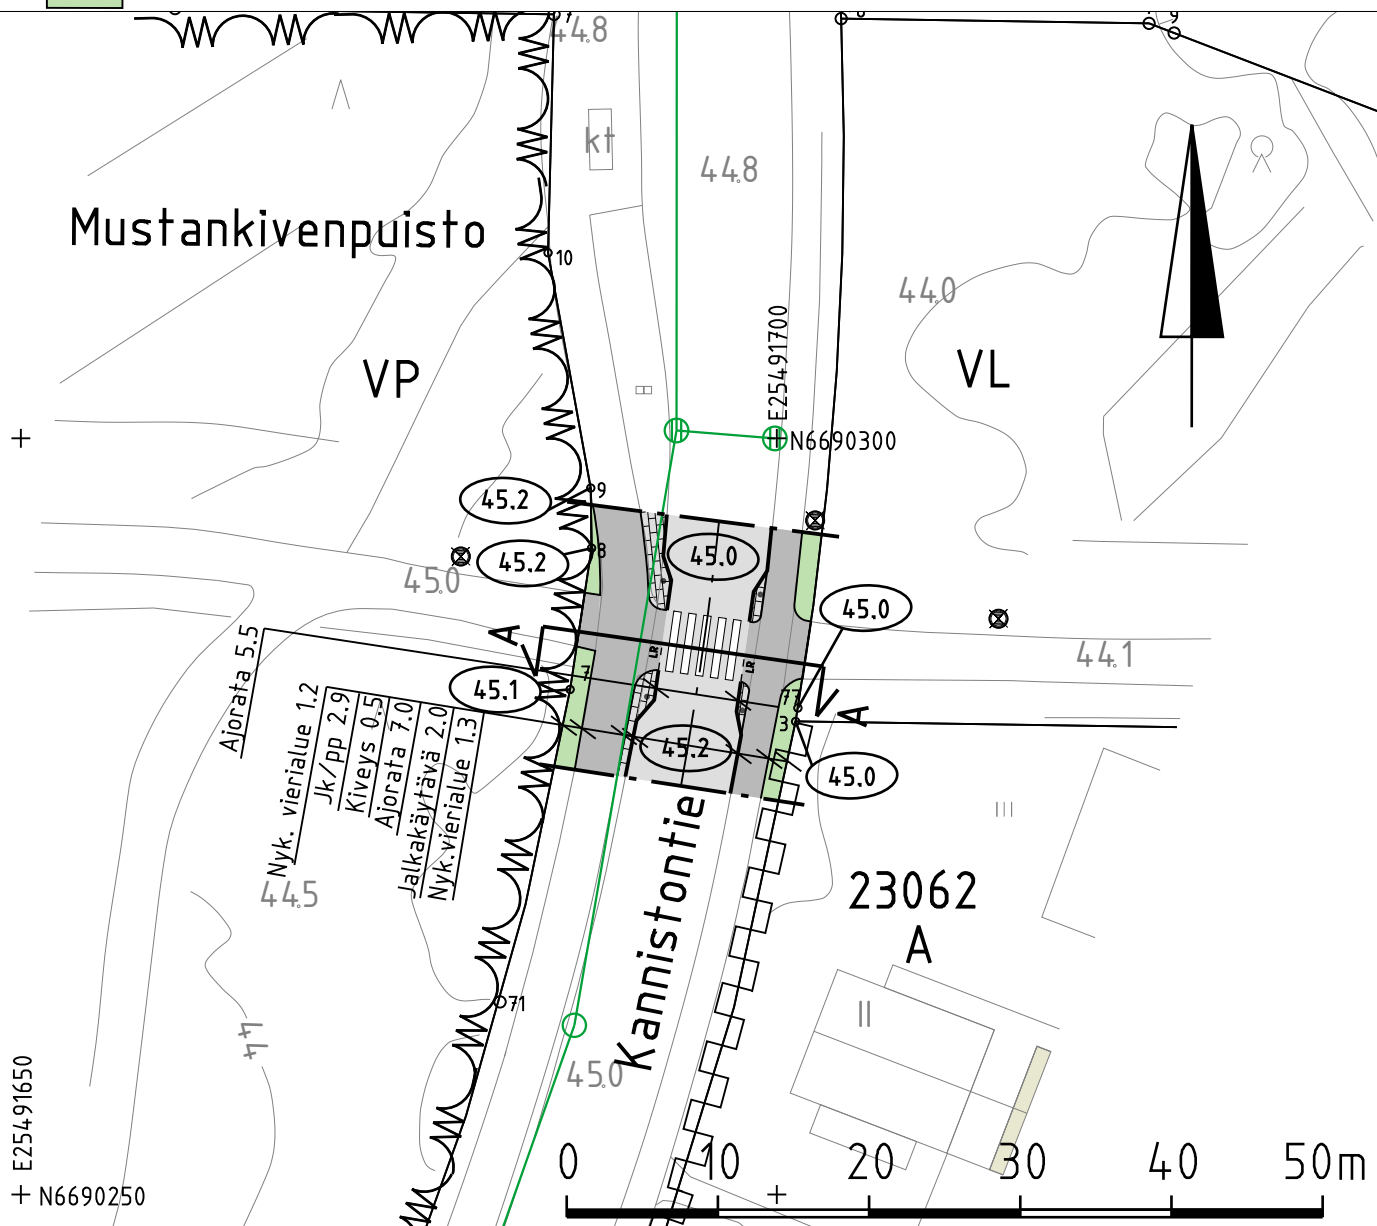

VANTAAN KAUPUNKI  
KADUT JA PUISTOT

1.12.2022

Hyv.

Tark.

Mikko Kettunen

Suunn.

23 KIVISTÖ

KIVISTÖ 2

KANNISTONTIE  
MUSTANKIVENPUISTON KOHDALLA

KATUSUUNNITELMA

Mittakaava

1:500

Koord.järj.

ETRS-GK25

Korkeusjärj.

N2000

Liitt. piir.nro

209

HALLINNOLLISET KATUSUUNNITELMAT

Hyv.

Hyv.

Piir.nro

59206-1

GEOTEK-  
NIIKKA

Hyv.

Tark.

RAMBOLL

1.12.2022

Tark.

Topi Vuorio

Suunn.

Bhavyasree Vakati