

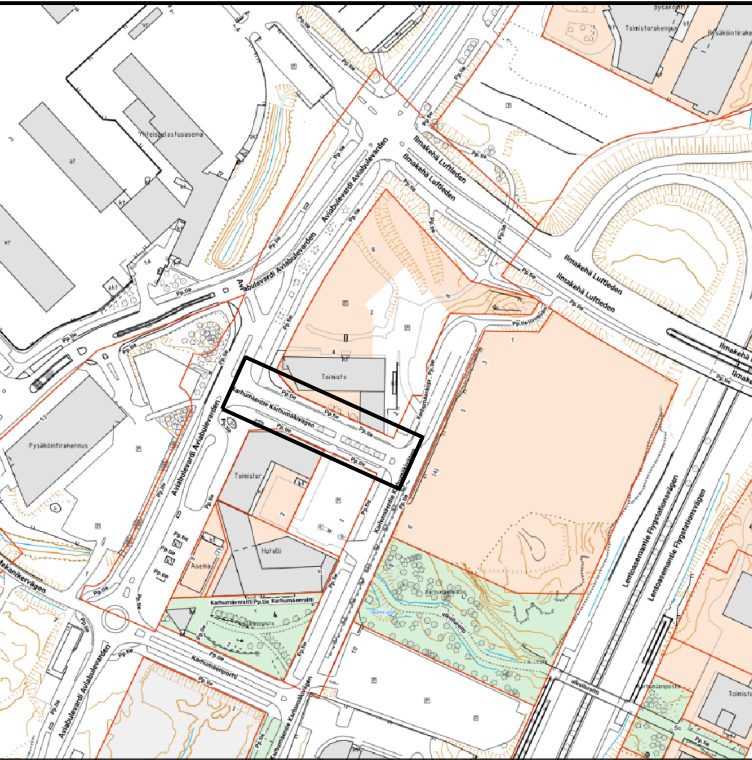


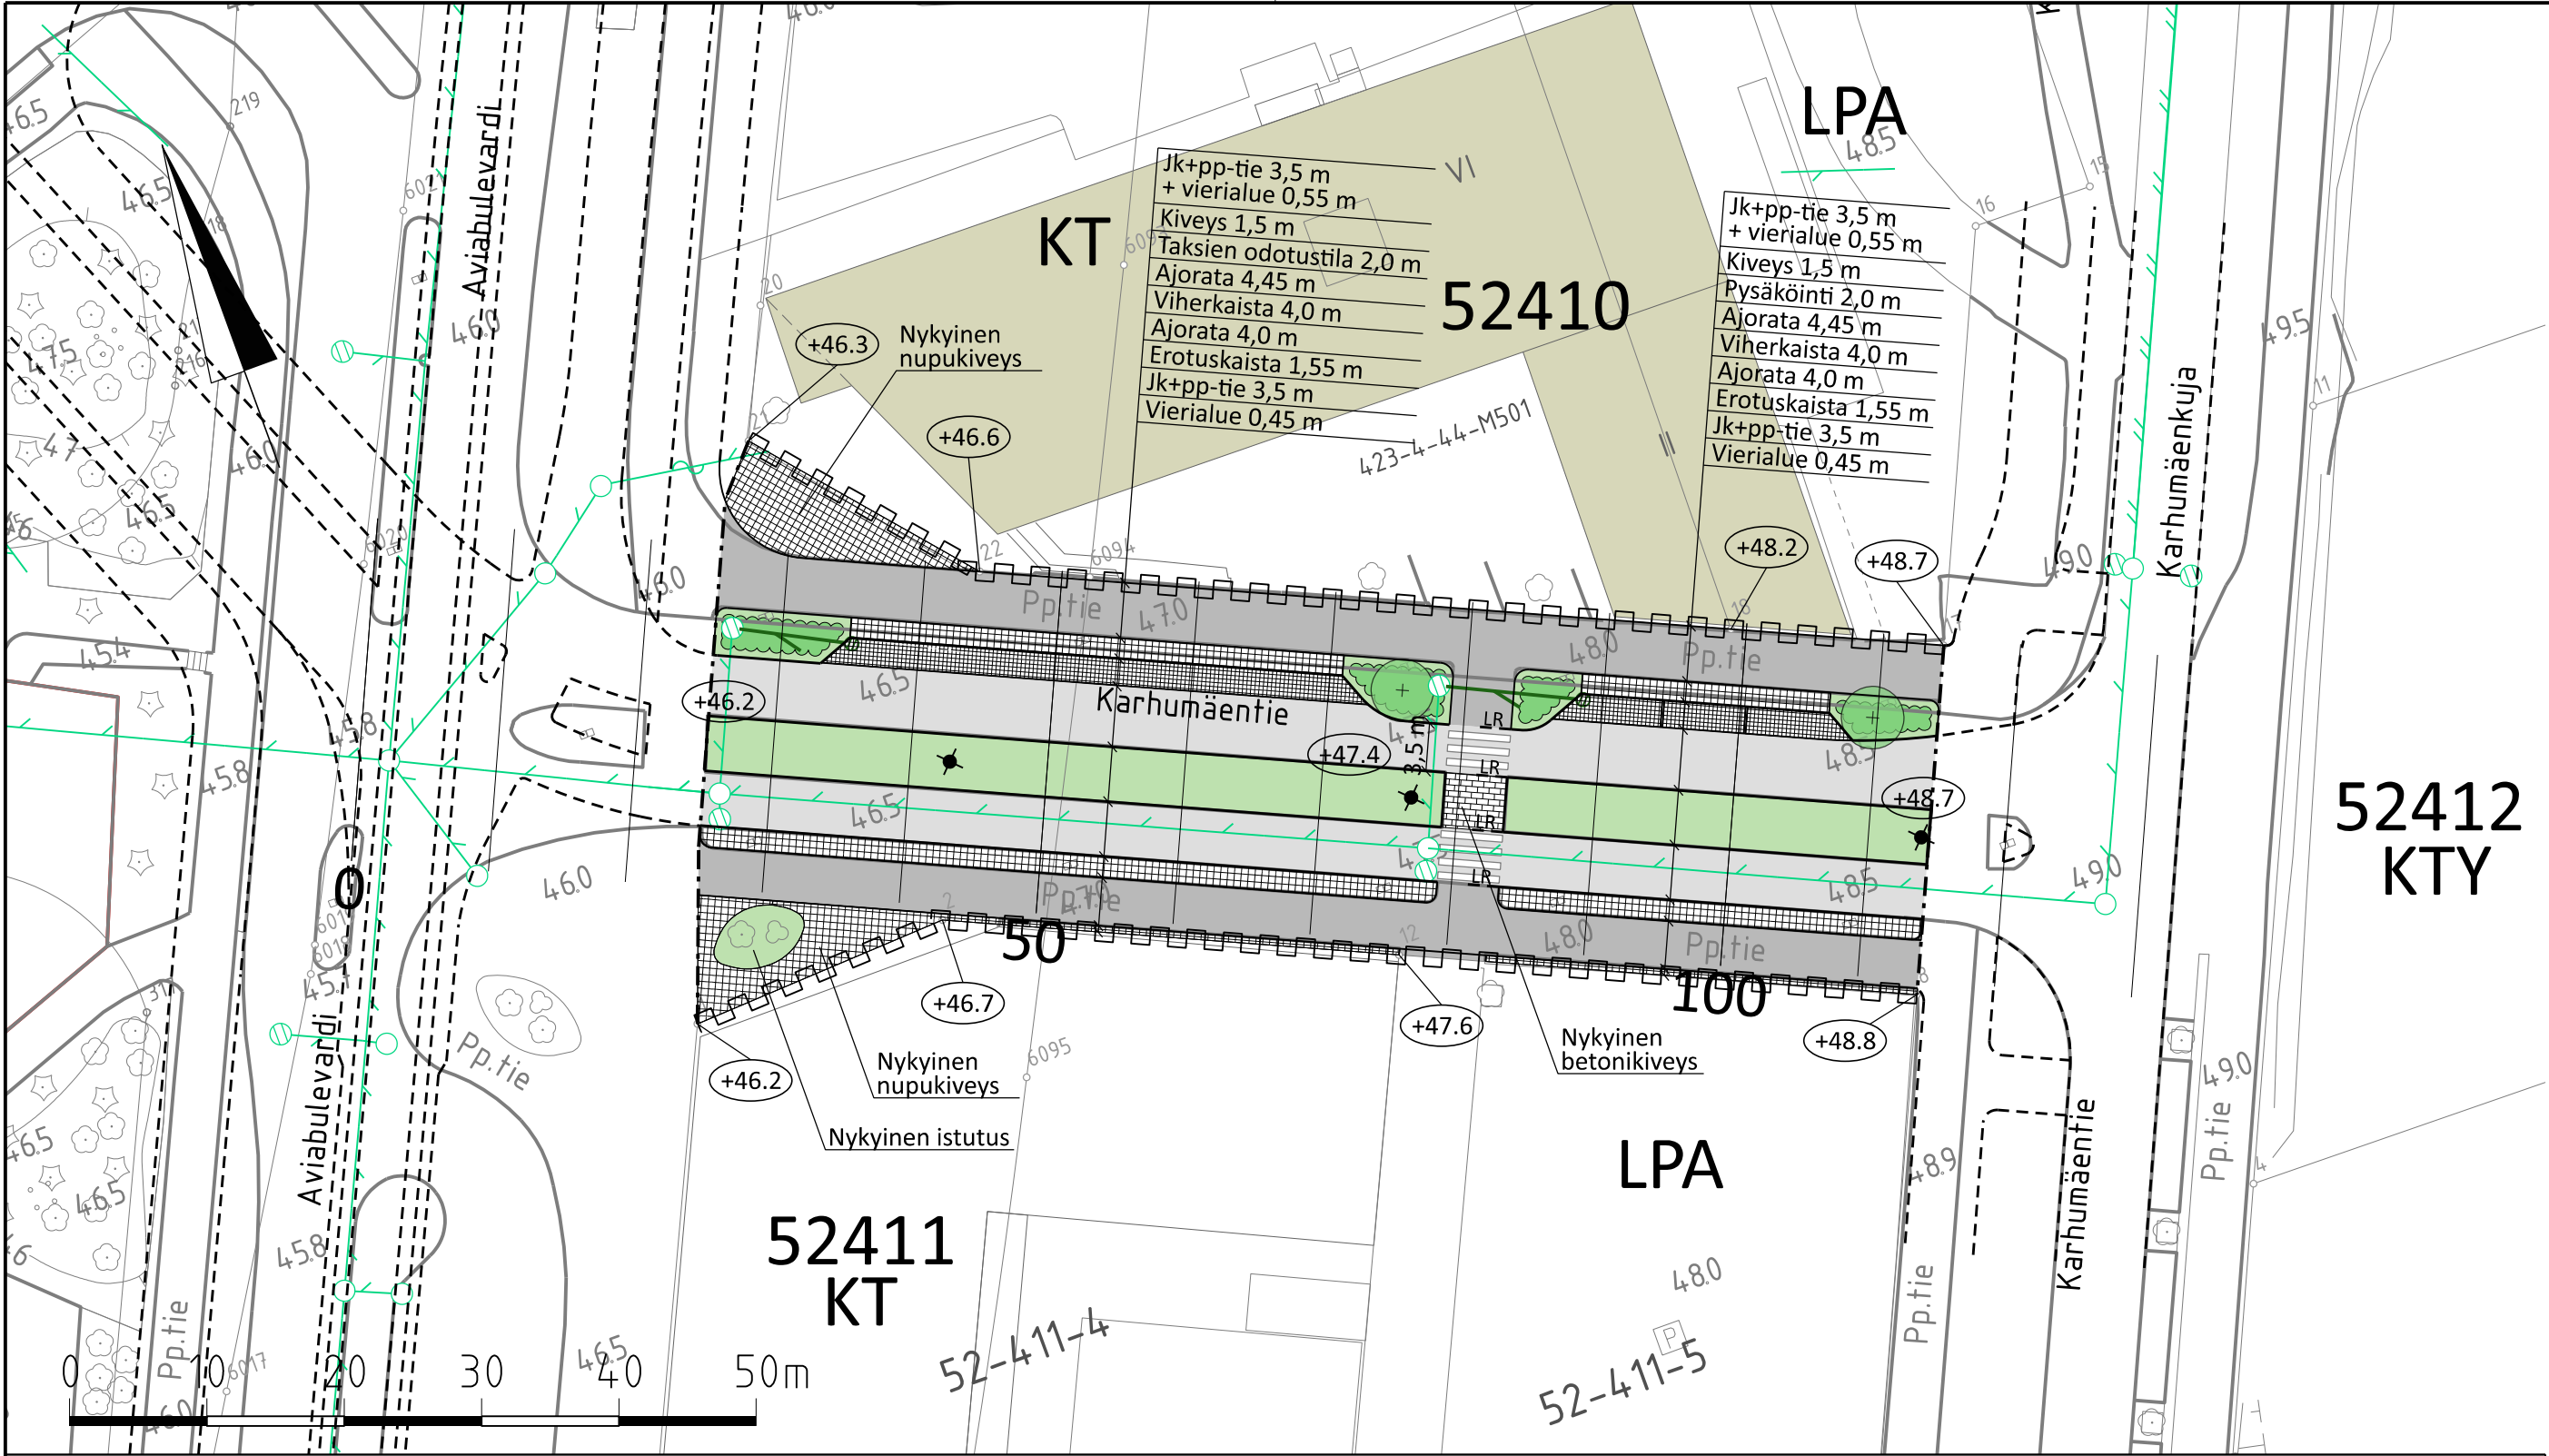

- MERKINNÄT
- Ajorata, asfaltti
 - Yhdistetty jalkakäytävä ja pyörätie, asfaltti
 - Nupukivi
 - Nurmikivi
 - Katunurmi
 - Luonnonreunatuki, V220, harmaa
 - Luiskattu luonnonreunatuki, LR220, harmaa
 - Katupuu
 - Pensas
 - Kadun likimääräinen korkeusasema
 - Hulevesiviemäri ja hulevesikaivo
 - Rakennettu hulevesiviemäri ja hulevesikaivo
 - Nykyinen valaisin

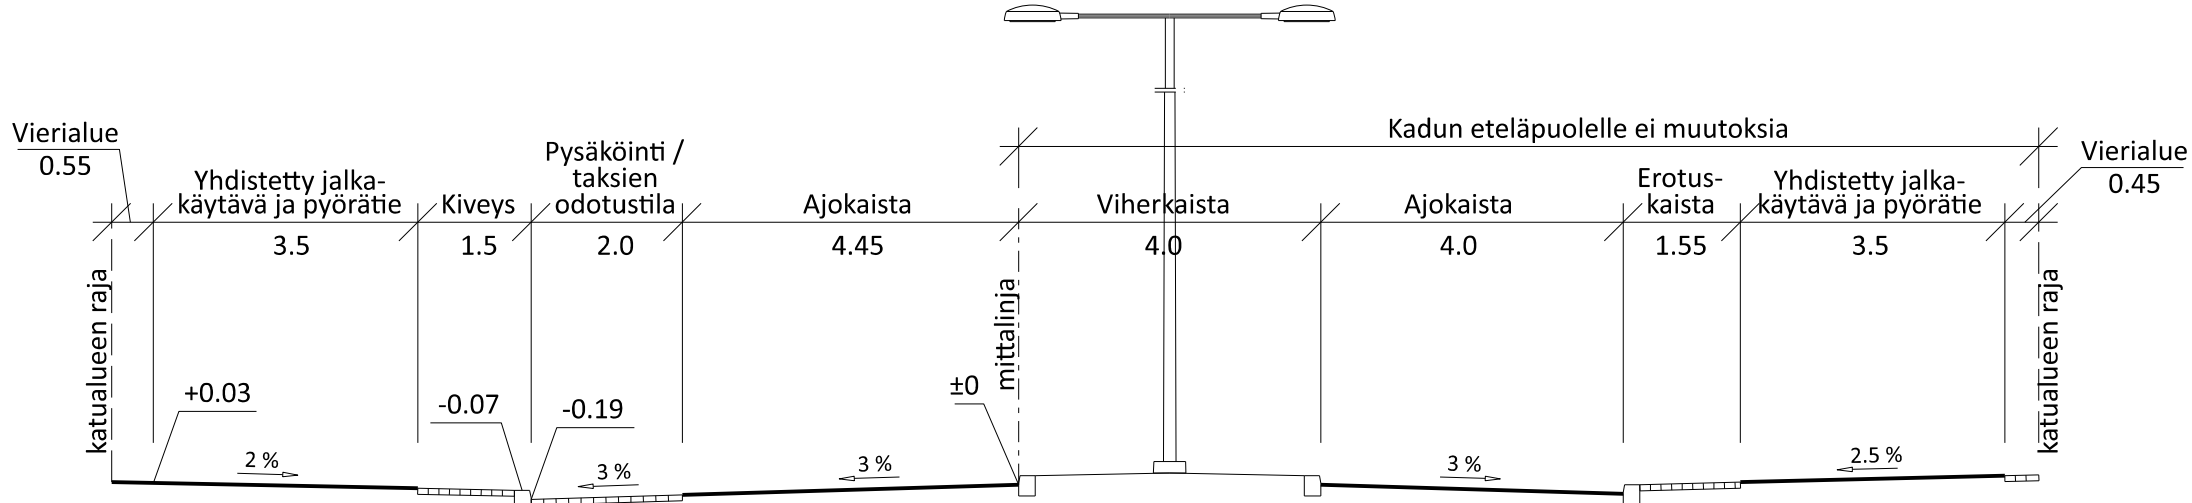

 VANTAAN KAUPUNKI KADUT JA PUISTOT		Hyv.	
		26.6.2025	Tark. Paula Luomala
		26.6.2025	Suunn. Samuli Asikainen
52 VEROMIES		Mittakaava 1:500 1:100	Koord.järj. ETRS-GK25 Korkeusjärj. N2000
KARHUMÄENTIE VÄLILLÄ AVIABULEVARDI-KARHUMÄENKUJA		Liitt. piir.nro	
KATUSUUNNITELMA			
209	HALLINNOLLISET KATUSUUNNITELMAT	Hyv.	Hyv.
			Piir.nro
			59778-1
GEOTEK- NIIKKA	Tark.		Tark. Suunn.