



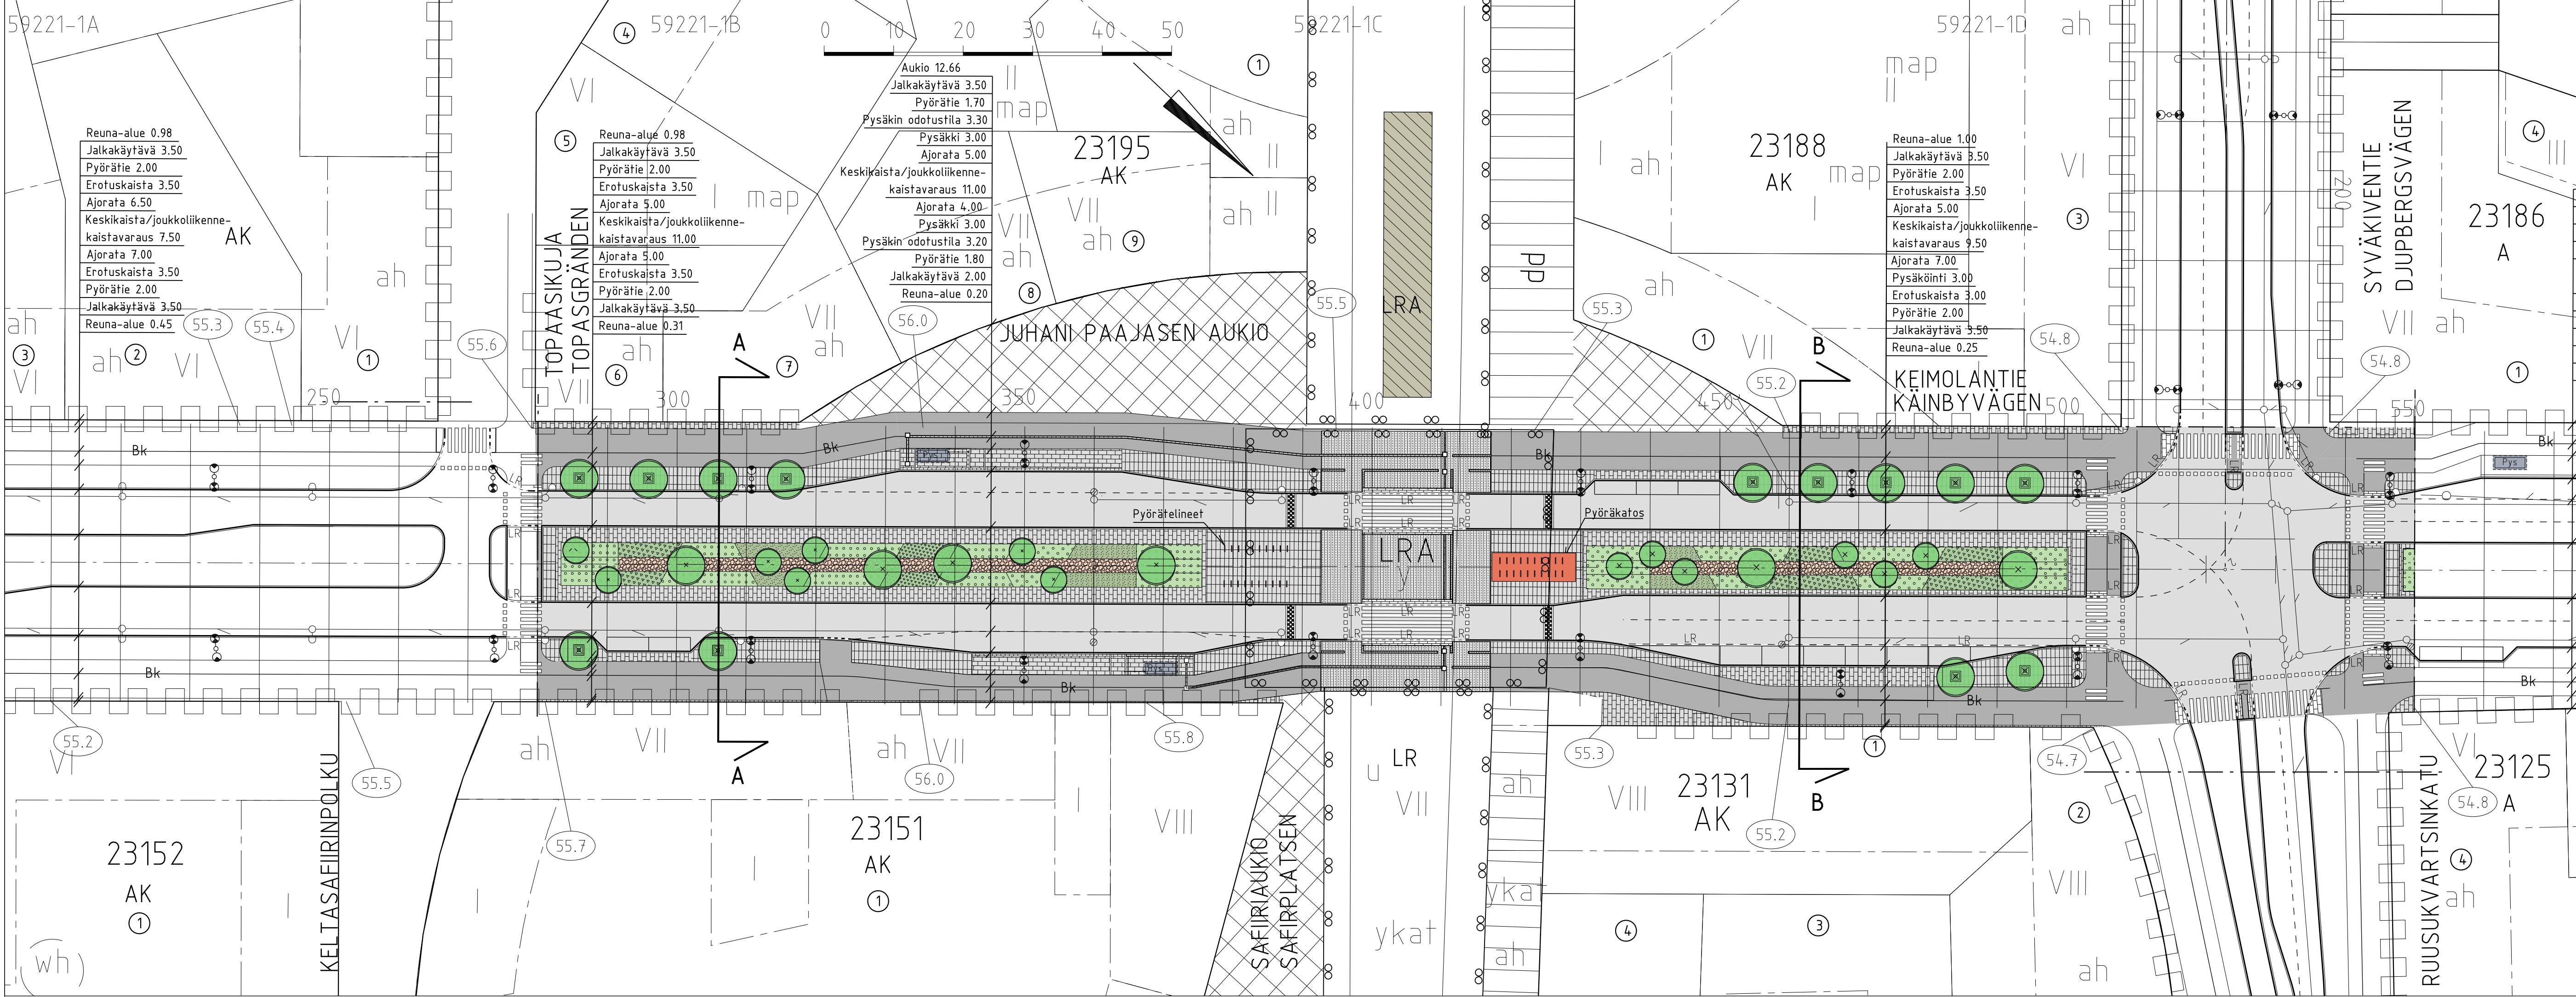


PIIRUSTUSMERKINNÄT

- Asfaltti (ajorata/jk+pp-tie)
- Nupukivi, harmaa
- Betonikivi, harmaa
- Luonnonkivi /betonikiveys.
- Betonikivi, valkoinen
- Betonikiviraita, harmaa
- Varoitava luonnonkivilaatoitus.
- Varoitava nupukiveys.
- Ohjaava nupukiveys.
- Ohjaava luonnonkivilaatoitus.
- Lehtipensas
- Havupensas
- Seulottu luonnonkivi
- Koristeheinä
- Reunatuki
- Madallettu reunatuki
- Luiskattu reunatuki
- Upotettu reunatuki
- Noppakivi, musta ja valkoinen
- Rakennettu hulevesiviemäri
- Pysäkkikatos
- Pyörätelineet
- Pyöräkatos
- Kadun likimääräinen korkeusasema
- Valaisin
- Istutettu lehtipuu istutusalueille
- Istutettu lehtipuu kivettyillä alueilla

Poikkileikkaus A-A
1:200

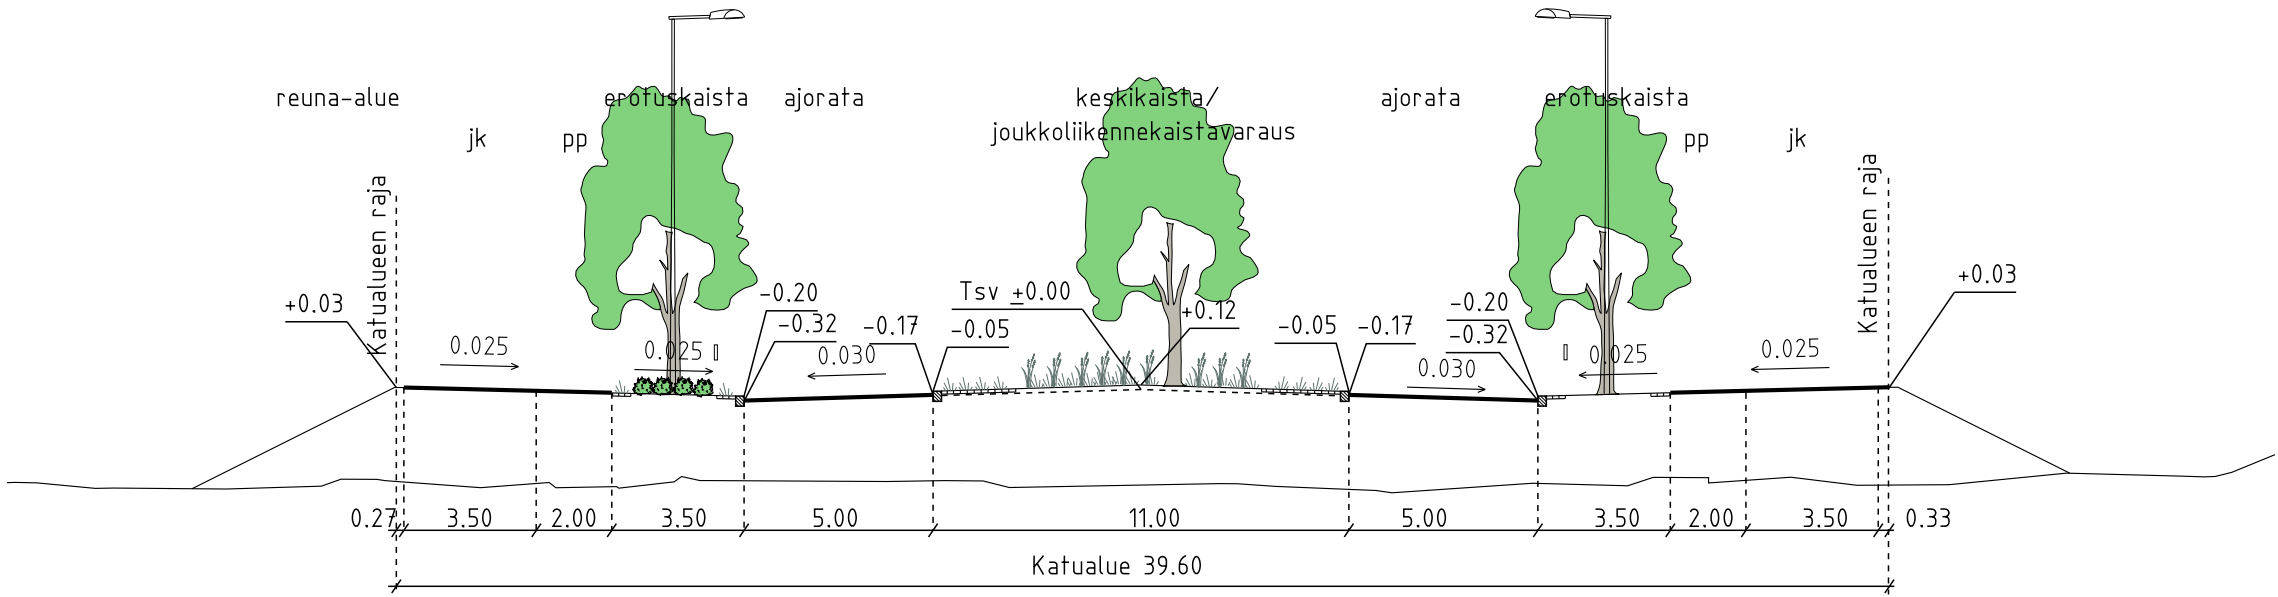

Poikkileikkaus B-B
1:200

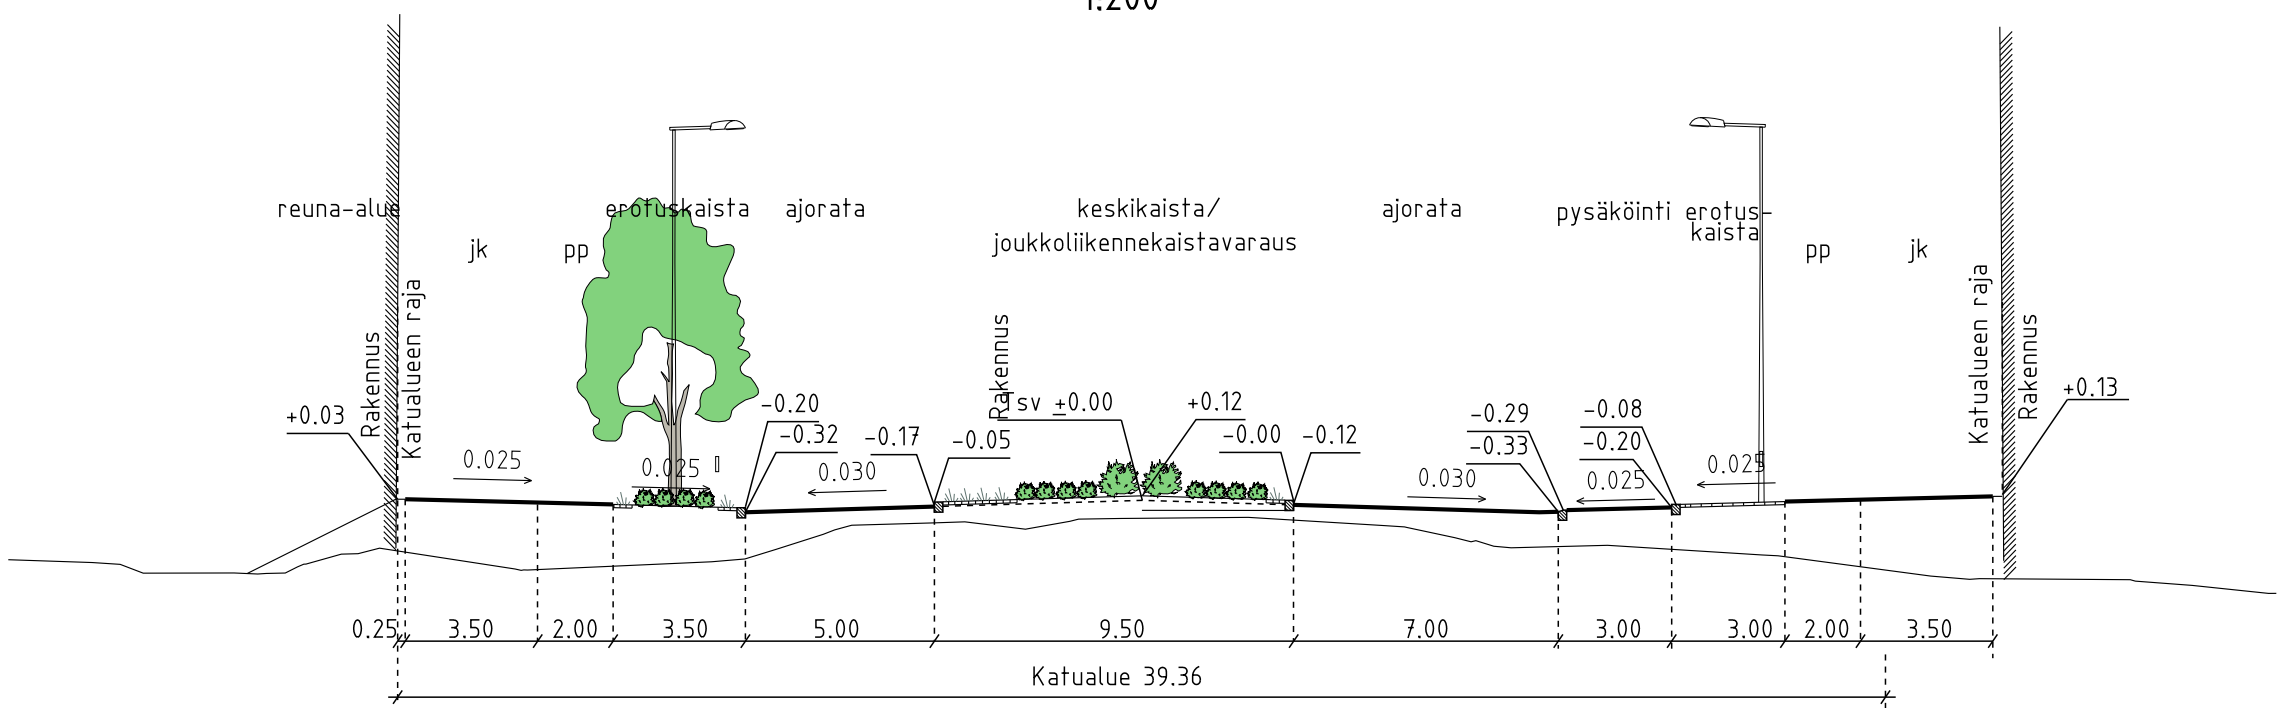

701100 Kv 15.12.2008

VANTAAN KAUPUNKI KADUT JA PUISTOT		Hyv.
15.9.2022		Tark. Mikko Kettunen Suunn.
23 KIVISTÖ	Kehärata, Kivistön kaupungin keskus- ja Kivistö/Kivistön keskusta-asuminen Kivistön keskusta-asuminen 2	Mittakaava 1:500 1:200
KEIMOLANTIE välillä Topaasikuja - Syväkiventie Pysäköintipaikat ja linja-autopysäkin siirto		Koord.järj. ETRS-GK25 Korkeusjärj. NZ2000
KATUSUUNNITELMA		Liitt. piir.nro
209	HALLINNOITSEVAT KATUSUUNNITELMAT	Hyv.
		Piir.nro
		59221-1
GEOTEK- NIIKKA	Hyv.	Tark. Tauno Mäkelä Suunn. 14.9.2022
	Tark.	14.9.2022 Mika Haajanen