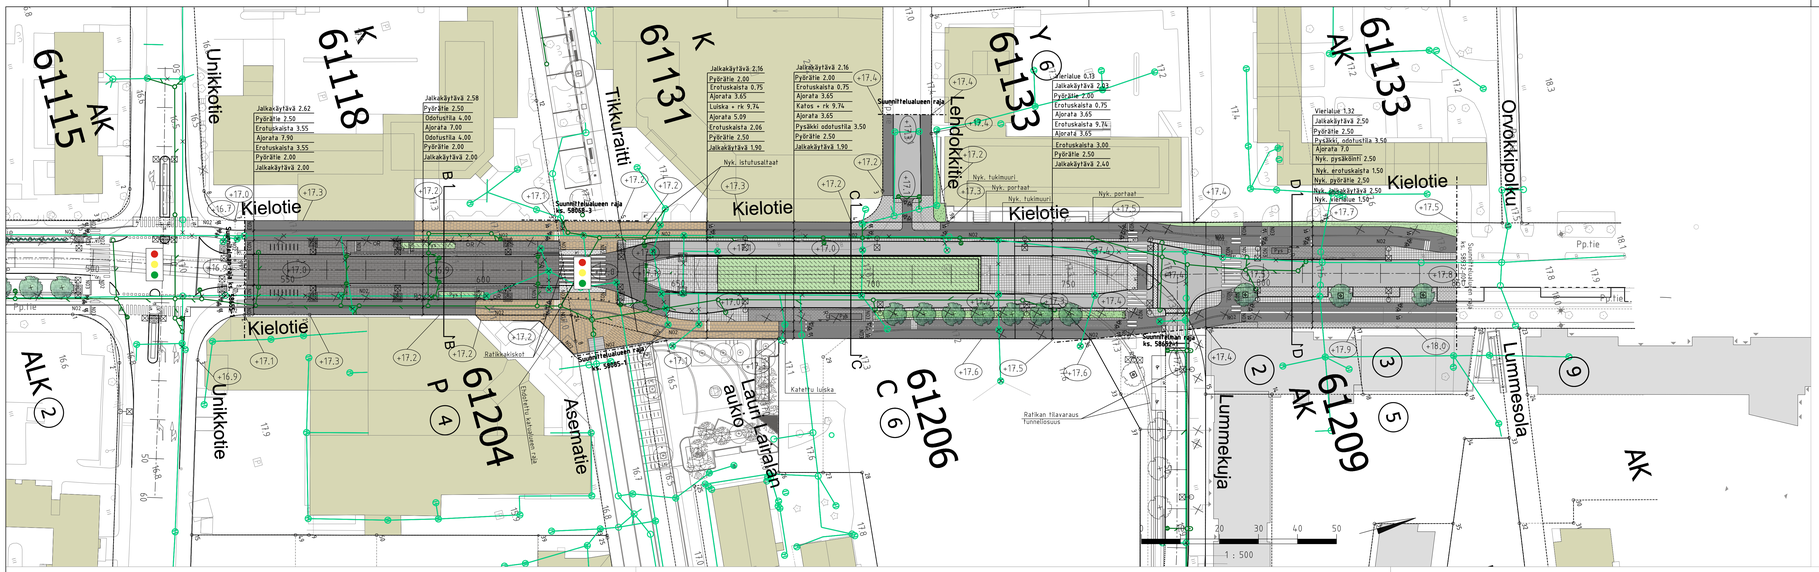

MERKINTÖJEN SELITYS

- Suunnittelualueen/Suunnitelman raja
- Suunniteltu rakennus
- Nykyinen rakennus
- Asfaltti, ajorata
- Asfaltti, jk+pp-tie
- Asfaltti, ratikka
- Noppakiveys, harmaa
- Nupukiveys, harmaa
- Nupukiveys, musta
- Nupukiveys, punainen
- Luonnonkivilaatta, punainen
- Luonnonkivilaatta, musta ja harmaa raitiotiepysäkki
- Betonikiveys, harmaa
- Betonikiveys, musta
- Betonikiveys, valkoinen
- Raitiotien tunneln luiska ja viherkatto
- Istutettava lehtipensas, matala Nykyinen lehtipensas, liittyy tonttin istutuksiin
- Nurmi
- Istutettava lehtipuu
- Istutettava lehtipuu, juuristoritilä, kantava kasvualusta
- Poistettava lehtipuu
- Reunatuki, luonnonkivi, harmaa
- LR Luiskattu/maalleltu reunatuki, luonnonkivi, harmaa
- Upotettu reunatuki, luonnonkivi, harmaa
- Reunatuki, luonnonkivi, nykyinen, säilyvä
- Musta-valkoinen noppakiveys, korotetun suojatien tulovisteenä, ks. tyyppikuvat 58854-909 ja 58854-910
- N02 Noppakiviraita, 2 kiveä, harmaa
- N03 Noppakiviraita, 3 kiveä, harmaa
- Pysäkkikaide
- Pollari
- P-Pysk 2 Raitiotiepysäkkikatos ja viherkatto
- P-pysk Uusi linja-autopysäkkikatos
- Roska-astia
- Rakennettu hulevesiviemäri ja hulevesikaivo
- Suunniteltu hulevesiviemäri ja hulevesikaivo, periaatteellinen sijoittelu
- Suunniteltu kiskokaivo
- Ratasähköpylväs
- Uusi valaisinpylväs, korkeus 10m
- +17.3 Kadun likimääräinen korkeusasema
- Liikennevalo-ohjattu risteys

Kielotie pl 590
Tyyppipoikkileikkaus B–B
1:100

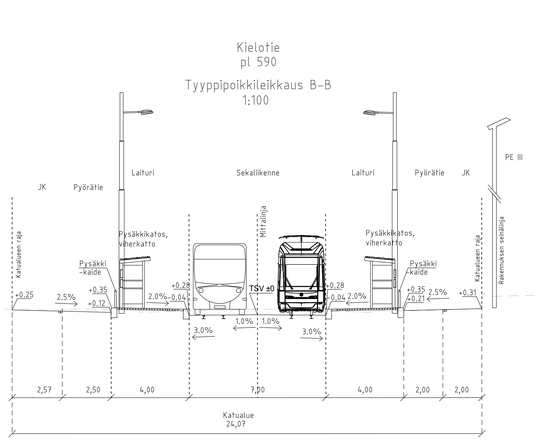

Kielotie pl 694
Tyyppipoikkileikkaus C–C
1:100

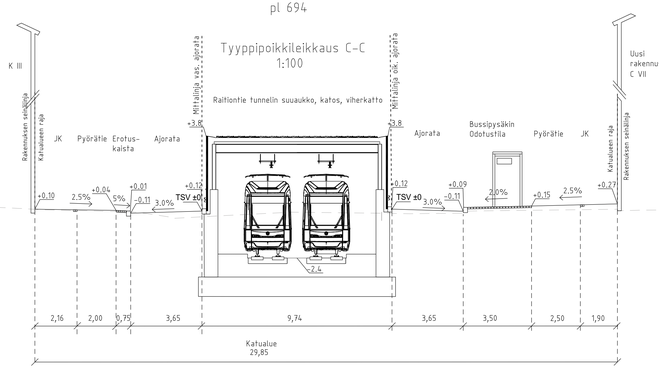

Kielotie pl 807
Tyyppipoikkileikkaus D–D
1:100

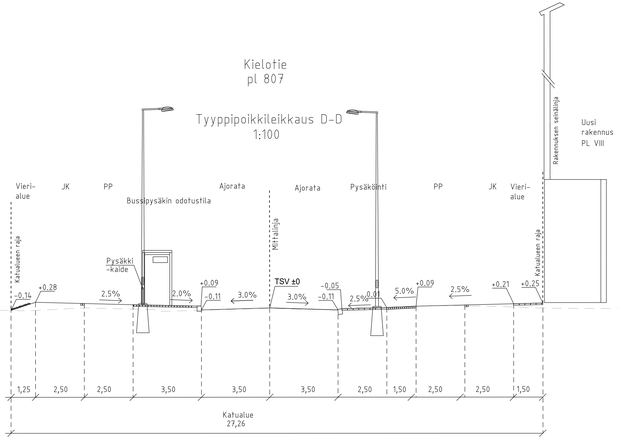

VANTAAN KAUPUNKI KADUT JA PUISTOT			Hyv. 17.3.2023	Työk. S. Hakkarainen Suunn.
61 TIKKURILA KIELOTIE välillä Unikkotie - Lummesola KATUSUUNNITELMA	002352 KIELOTIE 15 002365 KIELOTIE 13 002457 VANTAAN RATIKKA, TIKKURILANRAITIO 002535va VANTAAN RATIKKA, KIELOTIE 11 630100 TIKKURILA-VIERTOLA		Mittakaava 1:500	Koord.järj. ETRS-GK25 Korkeusjärj. N2000
				Liitt. piir.nro 58068-3 58652-1, 58655-1 58085-1, 58932-101
209 HALLINNOLLISET KATUSUUNNITELMAT				Piir.nro 58654-1
GEOTEK-NIIKKA	x.x.2022	SITOWISE	17.3.2023	Työk. J. Väisänen
	x.x.2022		17.3.2023	Suunn. P. Karhapää