

59208-1A

MERKINNÄT

- Jalkakäytävä / jk+pp-tie,
asfaltti
- Ajorata, asfaltti
- Kenttäkiveys
- Luonnonreunatuki,
V170 harmaa
- LR

Luiskattu reunatuki
- Hulevesiviemäri
ja hulevesikaivo
- +25.8

Kadun likimääräinen
korkeusasema

Nurmi

•



Pollari

×

Valaisin

Tyypipoikkileikkaus A-A
Kierretie-Hohtimienpolku

1:100
Katualue 9.8

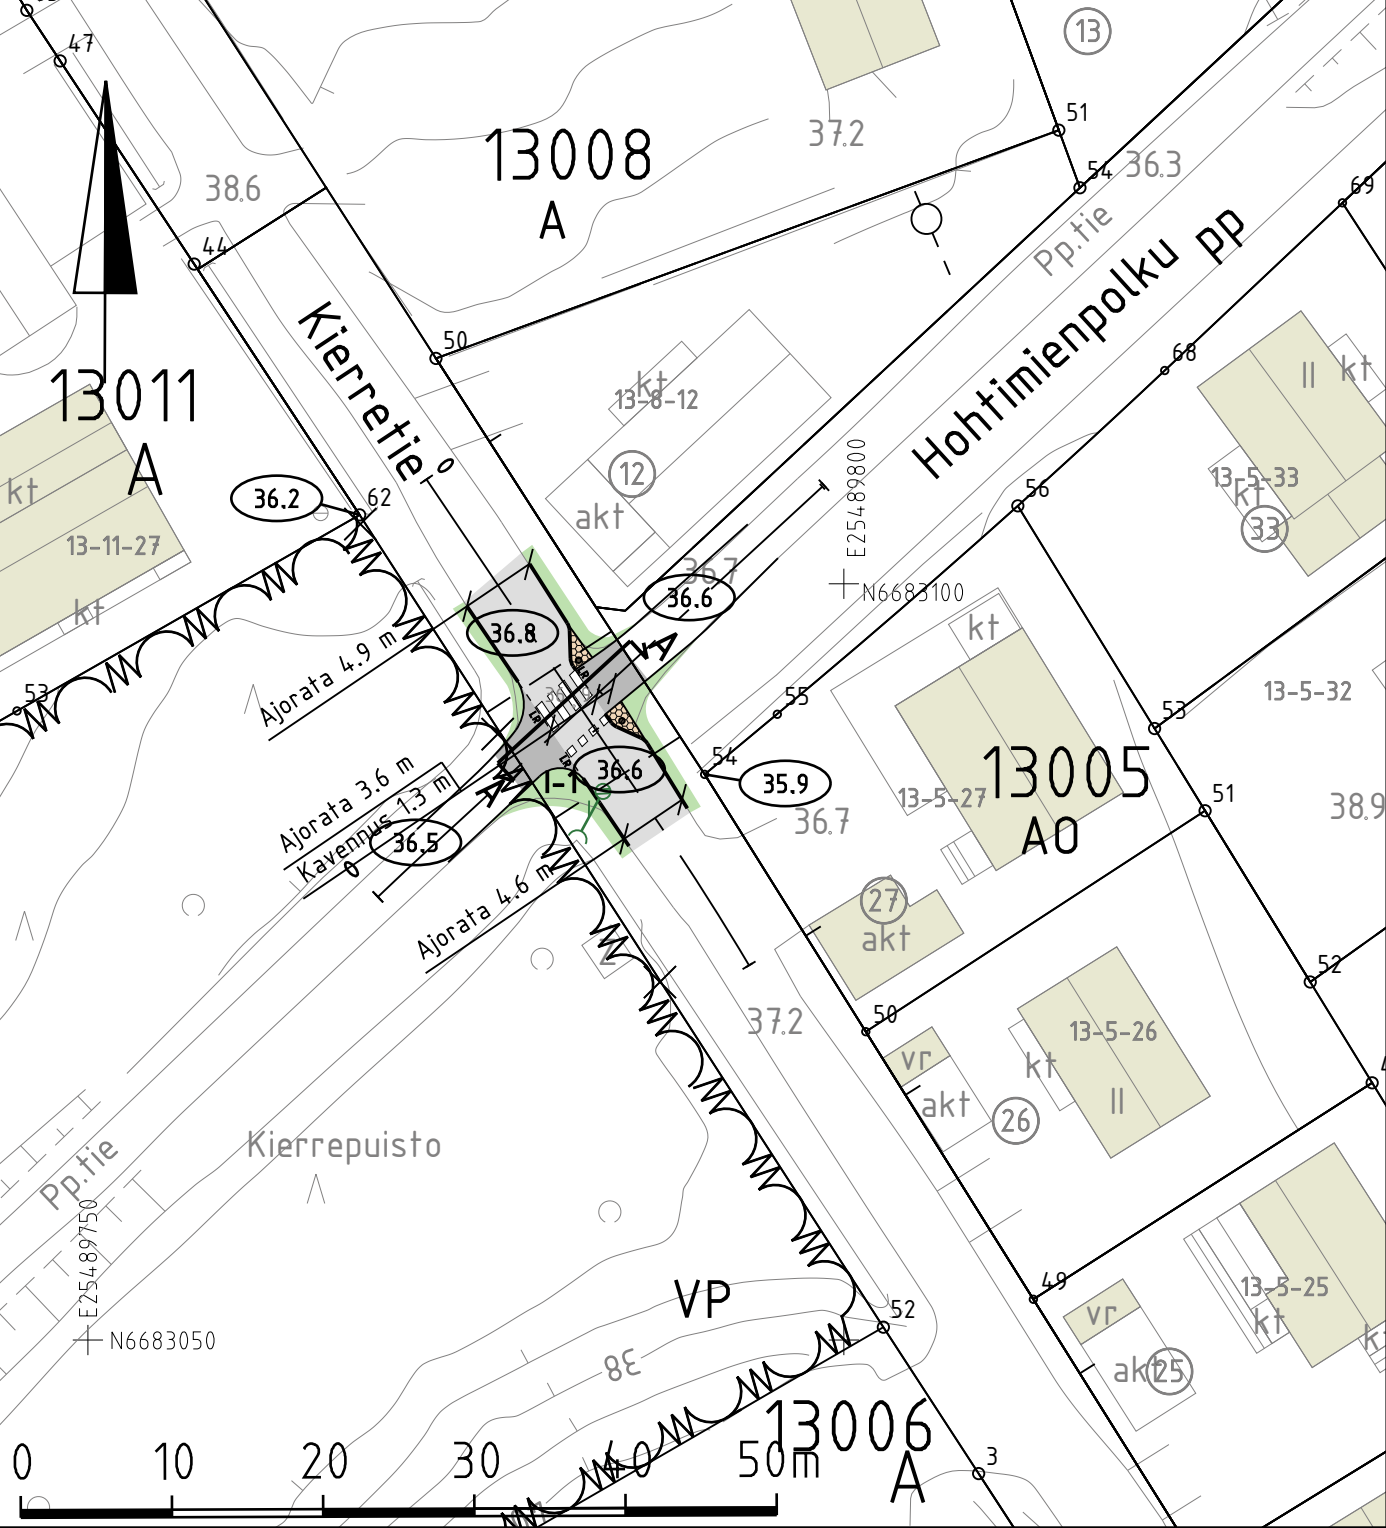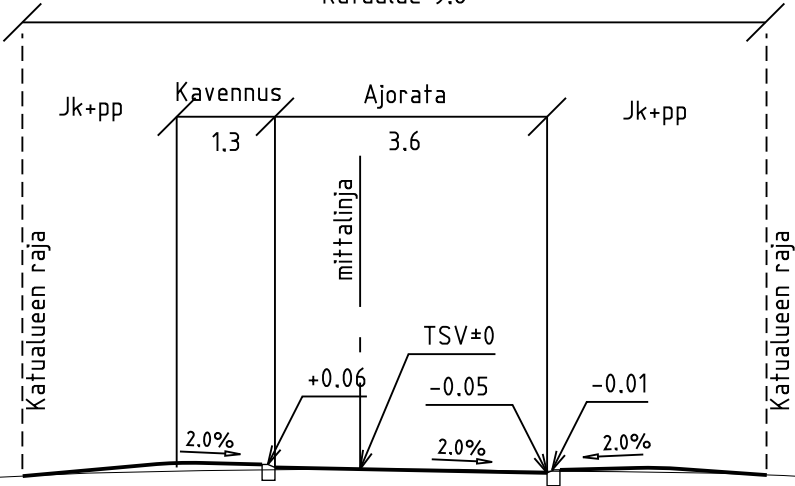

VANTAAN KAUPUNKI
KADUT JA PUISTOT

3.11.2022

Hyv.
Tark.
Mikko Kettunen
Suunn.

13 VAPAALA

VAPAALA/HOHTIMET-
PUISTO

KIERRETIE
HOHTIMIENPOLUN LIITTYMÄ

KATUSUUNNITELMA

Mittakaava
1:500
1:100
Koord.järj.
ETRS-GK25
Korkeusjärj.
N2000

Liitt. piir.nro

209

HALLINNOLLISET KATUSUUNNITELMAT

Hyv.

Hyv.

Piir.nro

59208-1

GEOTEK-
NIIKKA

Hyv.

Tark.

RAMBOLL

3.11.2022

Tark.
Topi Vuorio
Suunn.
Noora Eklöf