

MERKINTÖJEN SELITYKSET:



- Ajorata, asfaltti
- Kevyen liikenteen väylä, asfaltti
- Suunniteltu reunatuki (harmaa luonnonkivi)
- Suunniteltu madallettu reunatuki
- Reunakivetön reunalinja (päälysteen reuna)
- +37,00

Likimääräinen korkeus
- Uusi hulevesiviemäri / kaivo
- Rakennettu hulevesiviemäri / kaivo
- poikkileikkaus B-B
- Uusi valaisin
- Painanne

YMPÄRISTÖ SELITYKSET:

- Säilyvä luontainen kasvillisuus
- Uusi matala pensaskasvillisuus
- Säilyvä puu
- Istutettava puu

Kinkeripiha
Tyypipoikkileikkaus B-B
1:100

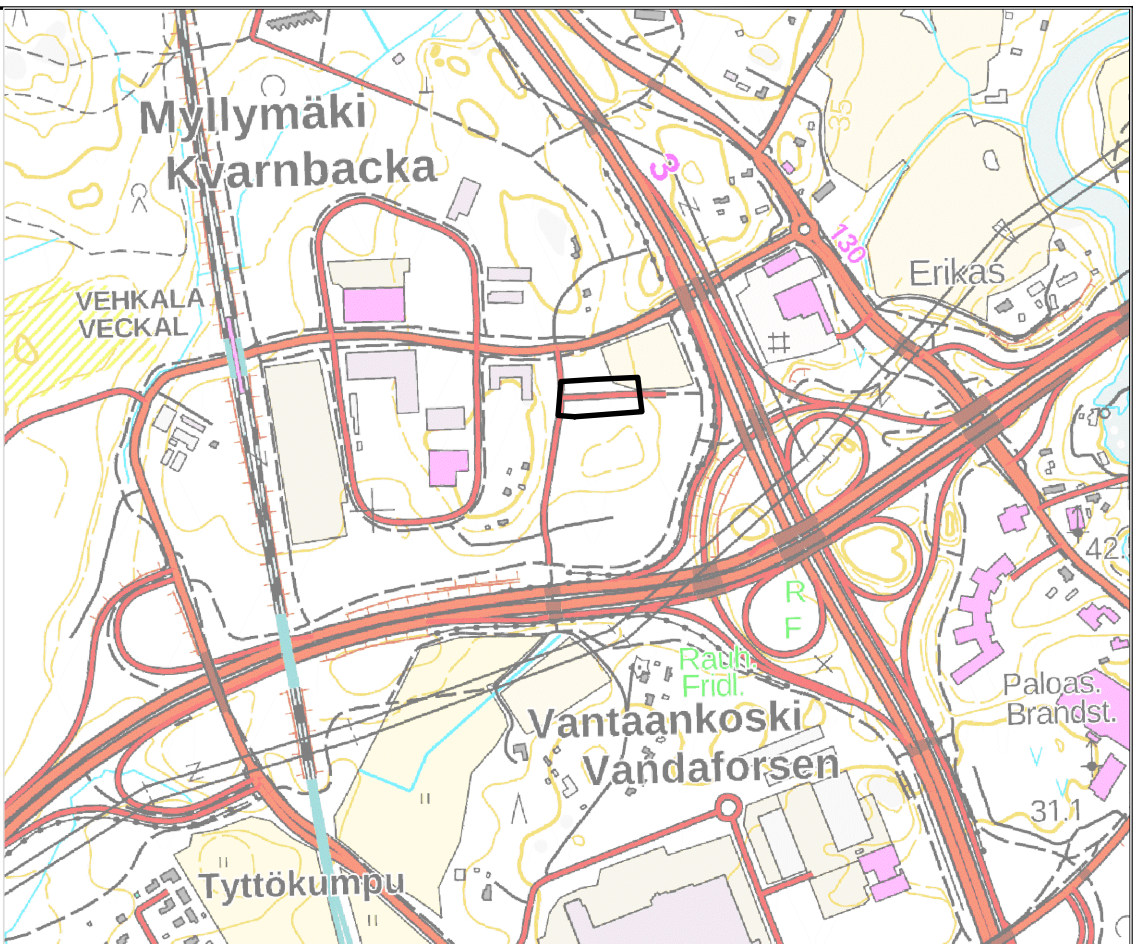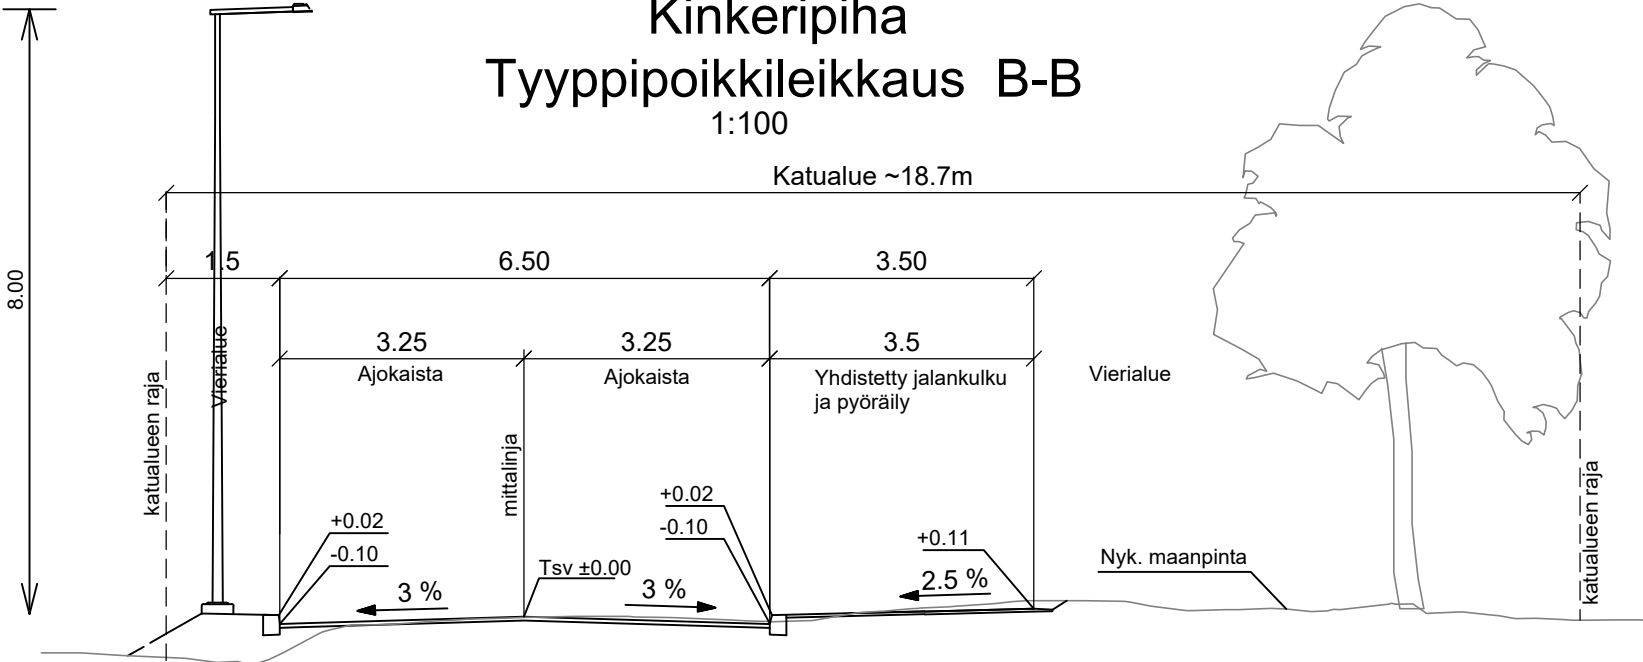

 VANTAAN KAUPUNKI KADUT JA PUISTOT		Hyv.	
		Tark. Mikko Kettunen Suunn.	
25	MYLLYMÄKI	VEHKALAN KINKERIT 251400	
KINKERIPIHA		Mittakaava 1:500 1:100	Koord.järj. ETRS-GK25 Korkeusjärj. N2000
KATUSUUNNITELMA		Liitt.piiir.nro	
209	HALLINNOLLISET KATUSUUNNITELMAT	Hyv.	Hyv.
		Piiir.nro	
		59279-1	
GEOTEK- NIIKKA	Hyv.		Tark. H. Alava Bergroth Suunn. Jari Koskela
	Tark.		
			10.05.2023
			10.05.2023