



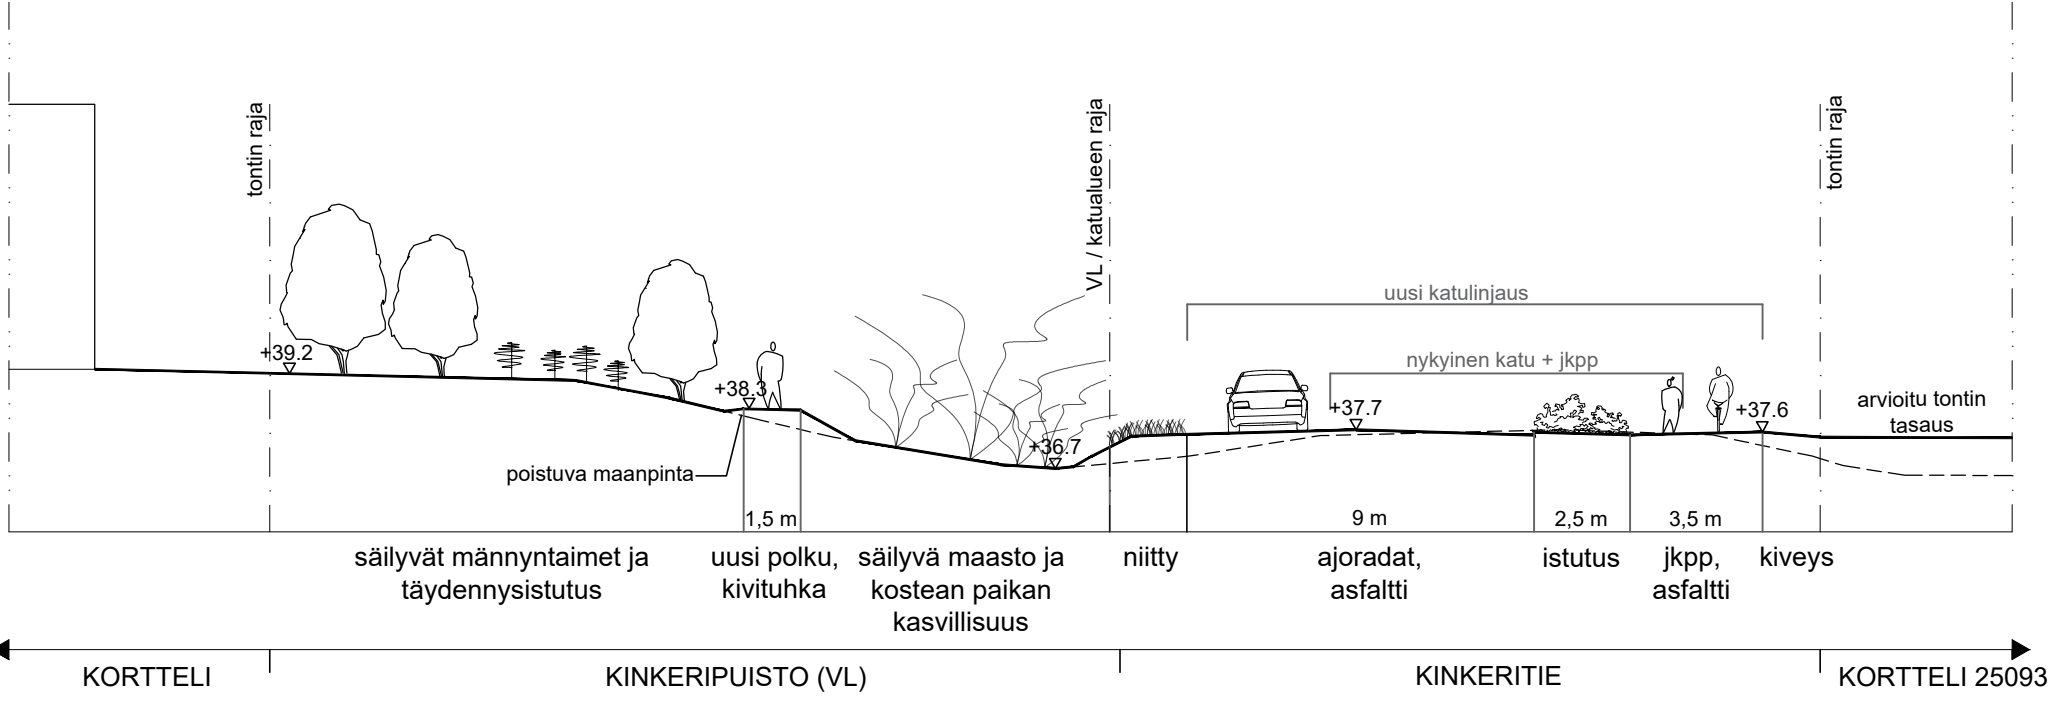

LEIKKAUS A-A
1:200

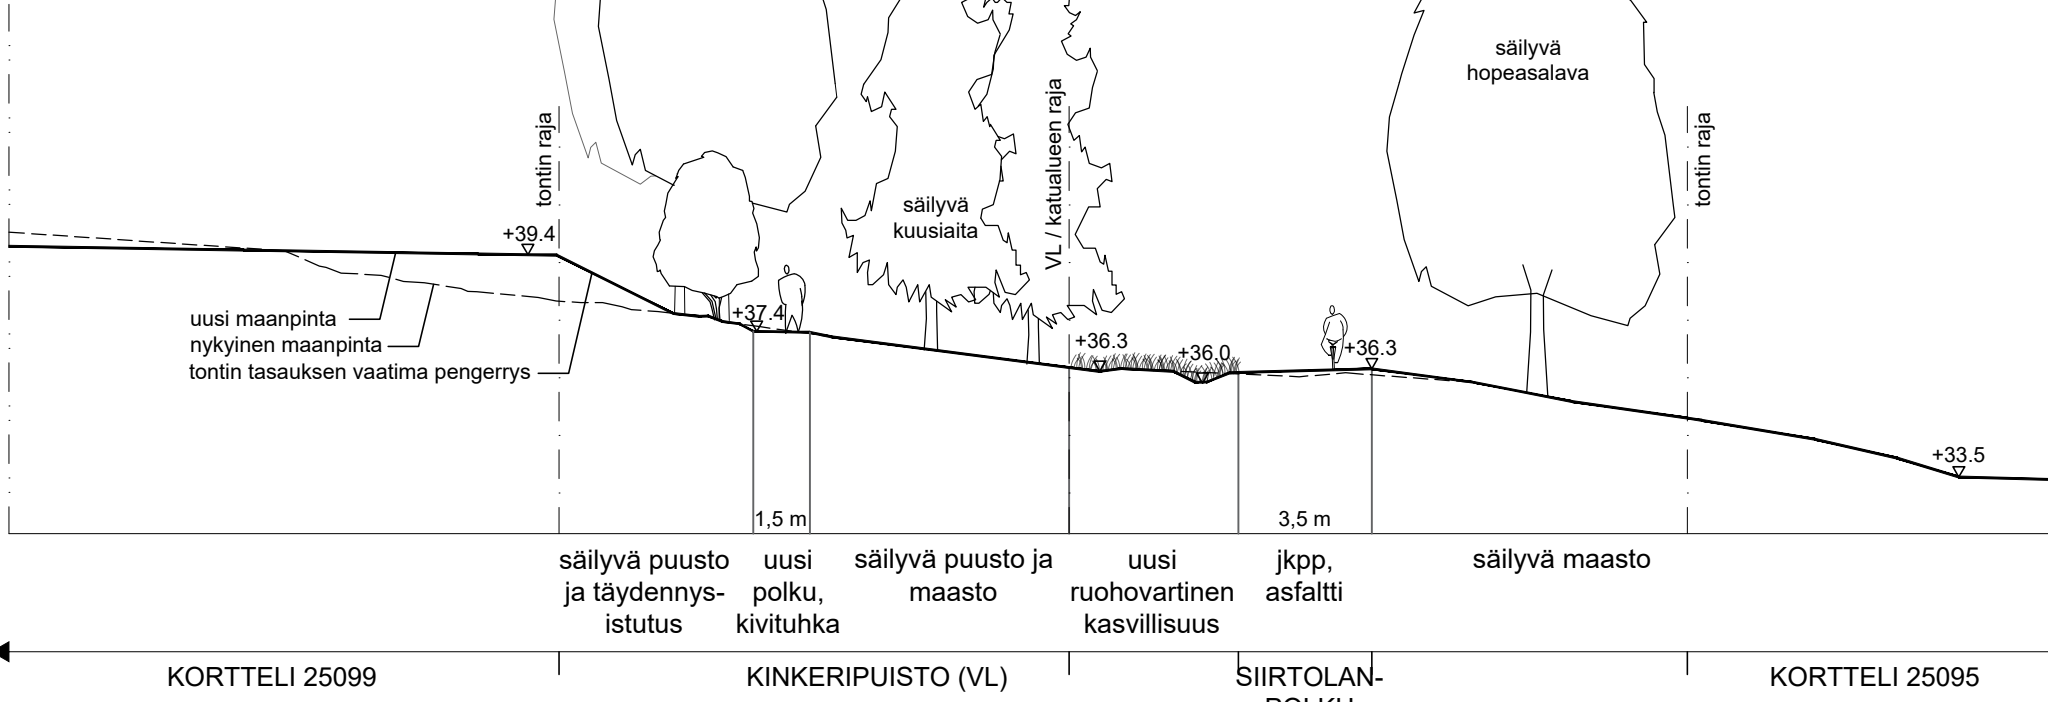


LEIKKAUS B-B
1:200



MERKINTÖJEN SELITYS

- oleva lehti- / havupuu, sijainti likimääräinen
- poistettava puu
- istutettava lehti- / havupuu
- luontainen pohjakasvillisuus
- kallio
- kt uusi kivituhkapintainen polku, leveys noin 1,5 m
- pu puunrunko polun varteen penkiksi
- 37.2 (+36.5) nykyinen korkeusasema / likimääräinen uusi korkeusasema
- A-B poikkileikkaus
- M4 viheralueen kunnossapitoluokitus
- puistoalueen raja

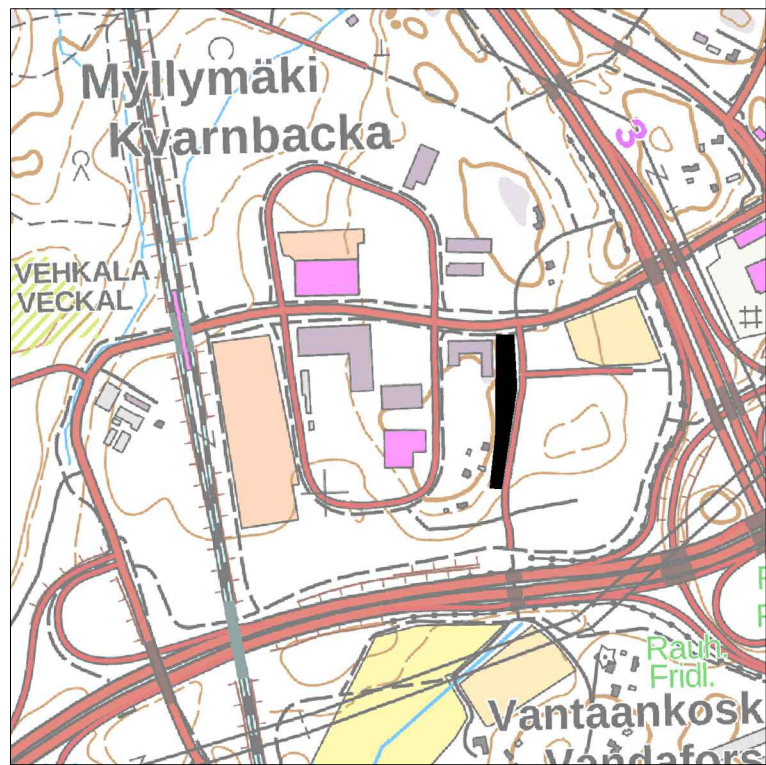

 VANTAAN KAUPUNKI KADUT JA PUISTOT			Hyv.		
			22.5.2023	Tark. Sirpa Mäkilä Suunn.	
25	MYLLYMÄKI	VEHKALAN KINKERIT 251400		Mittakaava 1:500 1:200	Koord.järj. ETRS-GK25 Korkeusjärj. N2000
KINKERIPUISTO					
KINKERIPUISTON PUISTOSUUNNITELMA ASEMAPIIRROS ja LEIKKAUKSET A-A, B-B				Liitt.piiir.nro	
4	VIHERALUESUUNNITELMA		Hyv.	Hyv.	
44	PUISTOSUUNNITELMAT			Piiir.nro	
				59291-1	
GEOTEK- NIIKKA		Hyv.		Tark. K. Muurinen	
		Tark.		Suunn. R. Pellinen	
			 MAANLUNO KORKEUS- JA GEOTEKNIIKKA	10.05.2023	
				10.05.2023	