

59278-1A

MERKINTÖJEN SELITYKSET:

- Ajorata, asfaltti
- Kevyen liikenteen väylä, asfaltti
- Betonikiveys, harmaa
- Betonikiveysraidat, valkoinen (suojatiet)
- Nurmikivi
- Kivituhka (puistokäytävät)
- Suunniteltu reunatuki (harmaa luonnonkivi)
- Suunniteltu madallettu reunatuki
- Suunniteltu luiskattu reunatuki
- Reunakivetön reunalinja (päälysteen reuna)
- Likimääräinen korkeus
- Uusi hulevesiviemäri / kaivo
- Rakennettu hulevesiviemäri / kaivo
- poikkileikkaus A-A
- Uusi valaisin
- Painanne



YMPÄRISTÖ SELITYKSET:

- Säilyvä luontainen kasvillisuus
- Uusi matala pensaskasvillisuus
- Uusi ruohovartinen / niitettävä kasvillisuus
- Maakivet
- Säilyvä puu
- Istutettava puu
- kaadettava puu

59278-1B



Kinkeritie
Tyypipoikkileikkaus A-A
1:100

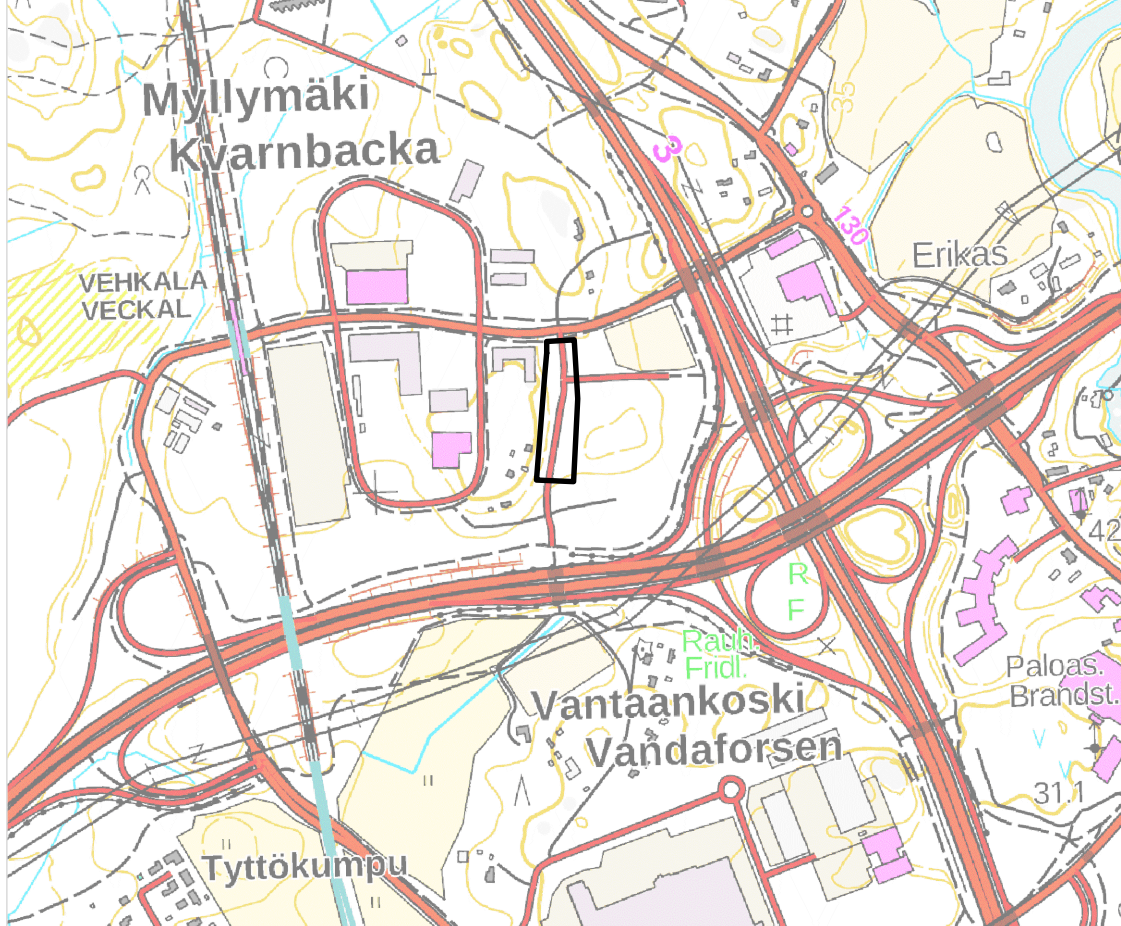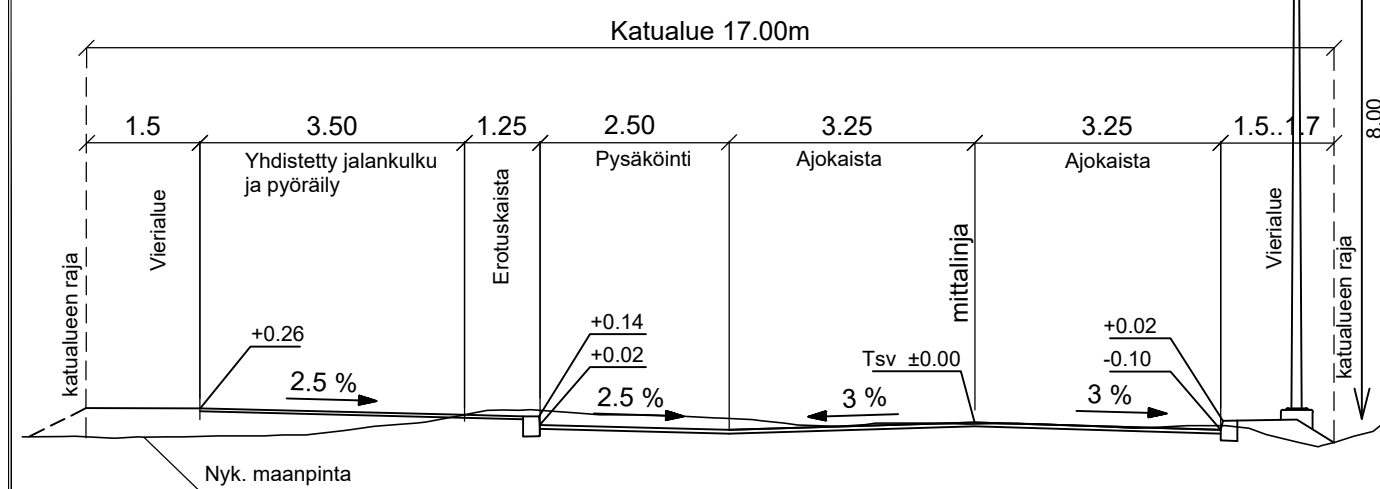

1:10 000

 VANTAAN KAUPUNKI KADUT JA PUISTOT				Hyv.	
				Tark. Mikko Kettunen	
				Suunn.	
25 MYLLYMÄKI KINKERITIE KATUSUUNNITELMA				VEHKALAN KINKERIT 251400	
				Mittakaava 1:500 1:100	
				Koord.järj. ETRS-GK25 Korkeusjärj. N2000	
				Liitt.piir.nro	
209		HALLINNOLLISET KATUSUUNNITELMAT		Hyv.	
				Hyv.	
				Piir.nro	
				59278-1	
GEOTEK- NIIKKA		Hyv.			10.05.2023
	Tark.				10.05.2023
				Tark. H. Alava Bergroth Suunn. Jari Koskela	