
 
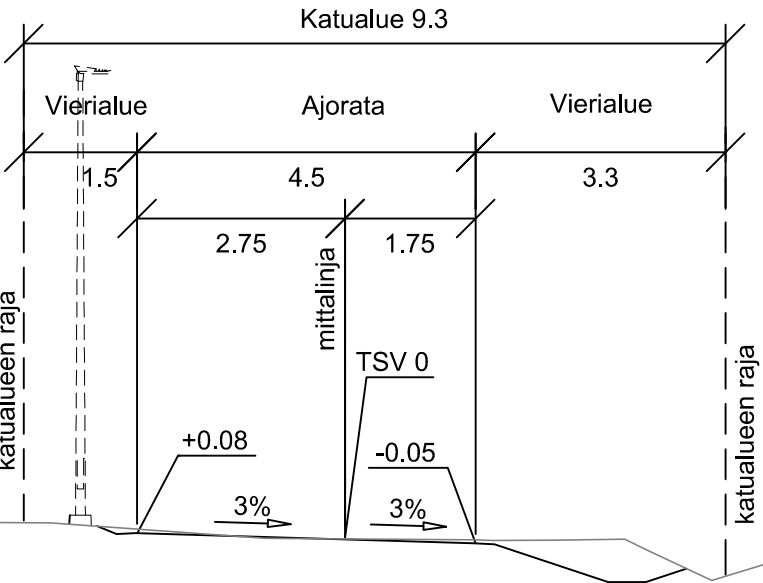
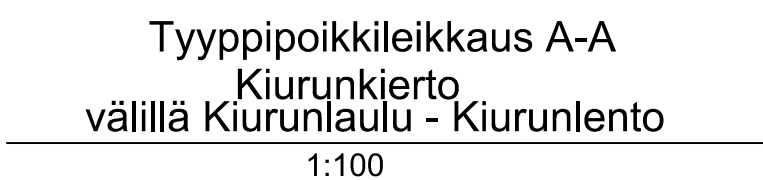
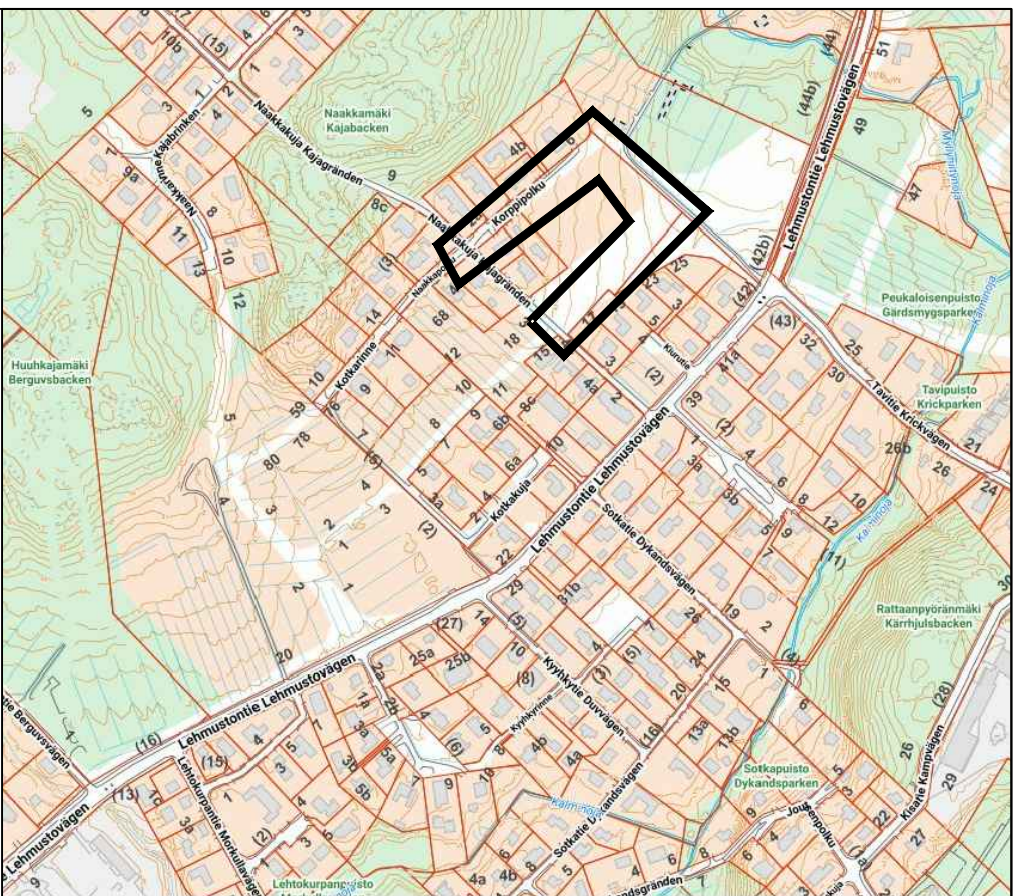
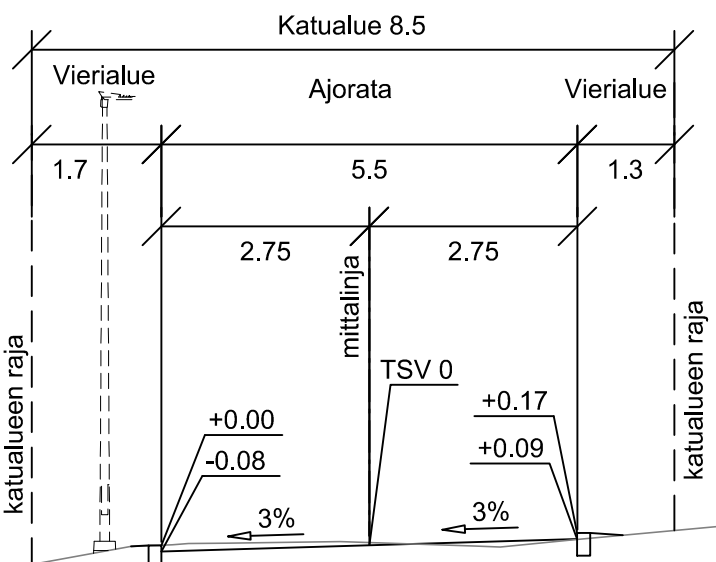


	Ajorata, asfaltti		Hulevesiviemäri ja hulevesikaivo
	Kevyen liikenteen väylä, tonttiliittymä, asfaltti		Rakennettu hulevesiviemäri ja hulevesikaivo
	Nurmi		Kadun likimääräinen korkeusasema
	Luonnonreunatuki, V170, harmaa		Uusi valaisin
	Madallettu luonnonreunatuki, V170, harmaa		Nykyinen valaisin

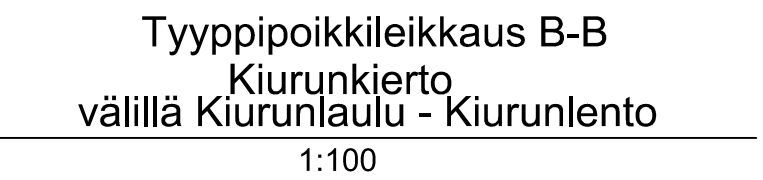

 VANTAA KAUPUNKI KADUT JA PUISTOT				Hyv.	
		20.12.2023		Tark. Paula Luomala Suunn.	
88 VALLINOJA KIURUNKIERTO Kiurunlennosta itään KATUSUUNNITELMA				LEHMUSTONTIE 002288 	
				Mittakaava 1:100 1:500	
				Koord.järj. ETRS-GK25 Korkeusjärj. N2000	
				Liitt.piiir.nro	
209		HALLINNOLLISET KATUSUUNNITELMAT		Hyv.	
				Hyv.	
				Piiir.nro	
				59300-1	
GEOTEK- NIIKKA		Hyv. Tark.			20.12.2023 20.12.2023
				Tark. Jarmo Stenvik Suunn. Juuso Jyrinki, Mira Setälä	