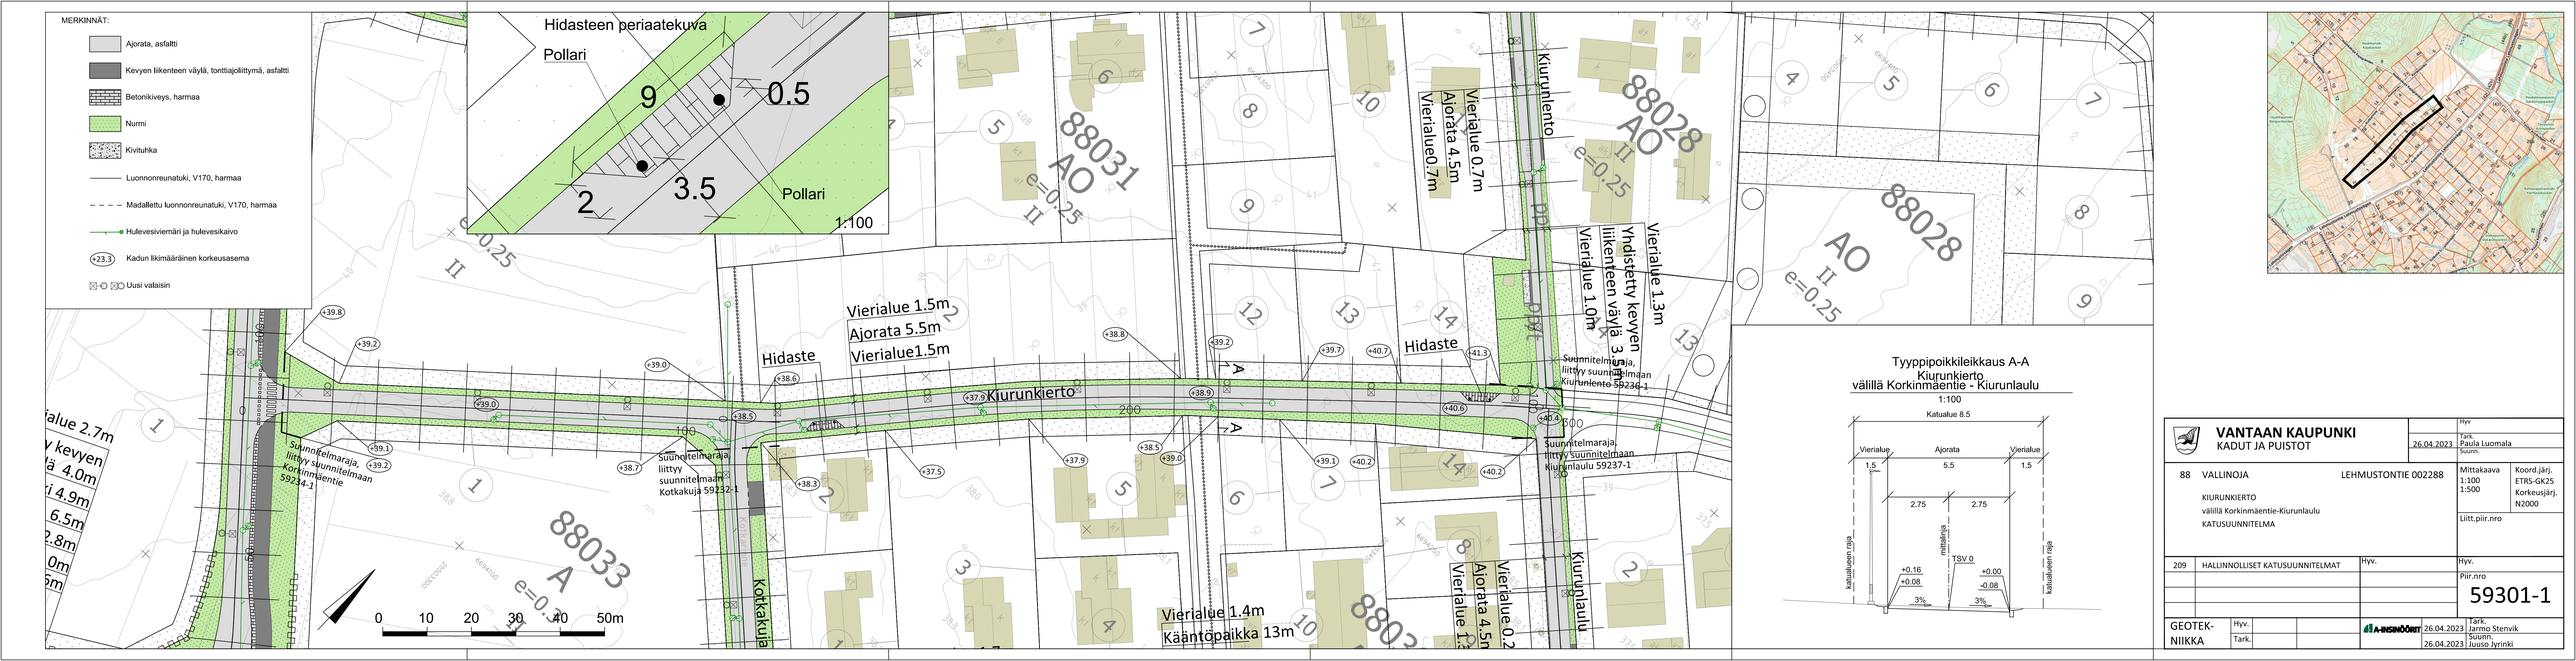

Tyyppipoikkileikkaus A-A
Kiurunkierto
välillä Korkinmäentie - Kiurunlaulu
1:100

VANTAAN KAUPUNKI
KADUT JA PUISTOT

Hyv
Tark. Paula Luomala 26.04.2023
Suunn.

88 VALLINOJA — LEHMUSTONTIE 002288

KIURUNKIERTO
välillä Korkinmäentie-Kiurunlaulu
KATUSUUNNITELMA

Mittakaava 1:100 1:500
Koord.järj. ETRS-GK25 Korkeusjärj. N2000
Liitt.piir.nro

209 HALLINNOLLISET KATUSUUNNITELMAT — Hyv.

Hyv.
Piir.nro
59301-1

GEOTEK-NIIKKA — Hyv. Tark.

A-INSINÖÖRIT — 26.04.2023 Tark. Jarmo Stenvik
26.04.2023 Suunn. Juuso Jyrinki