

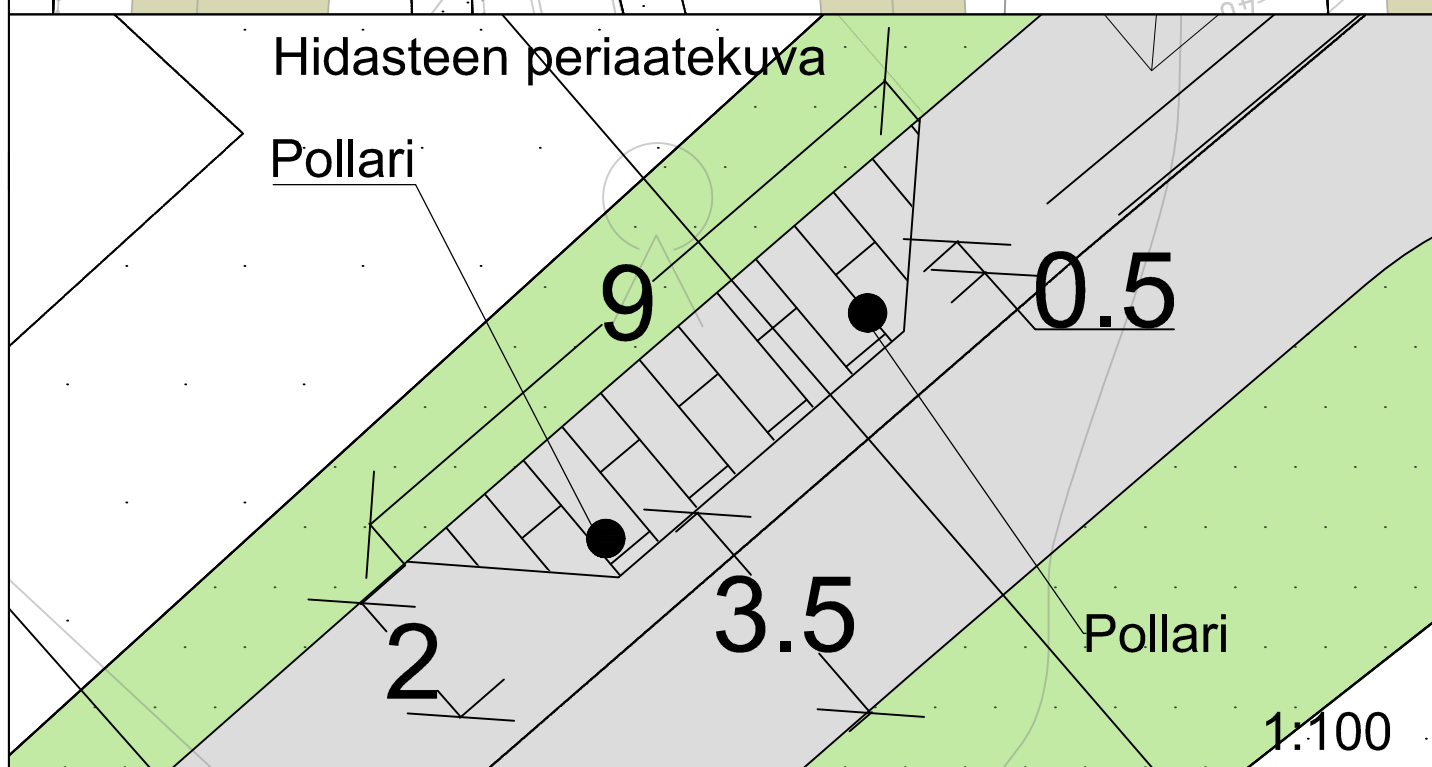


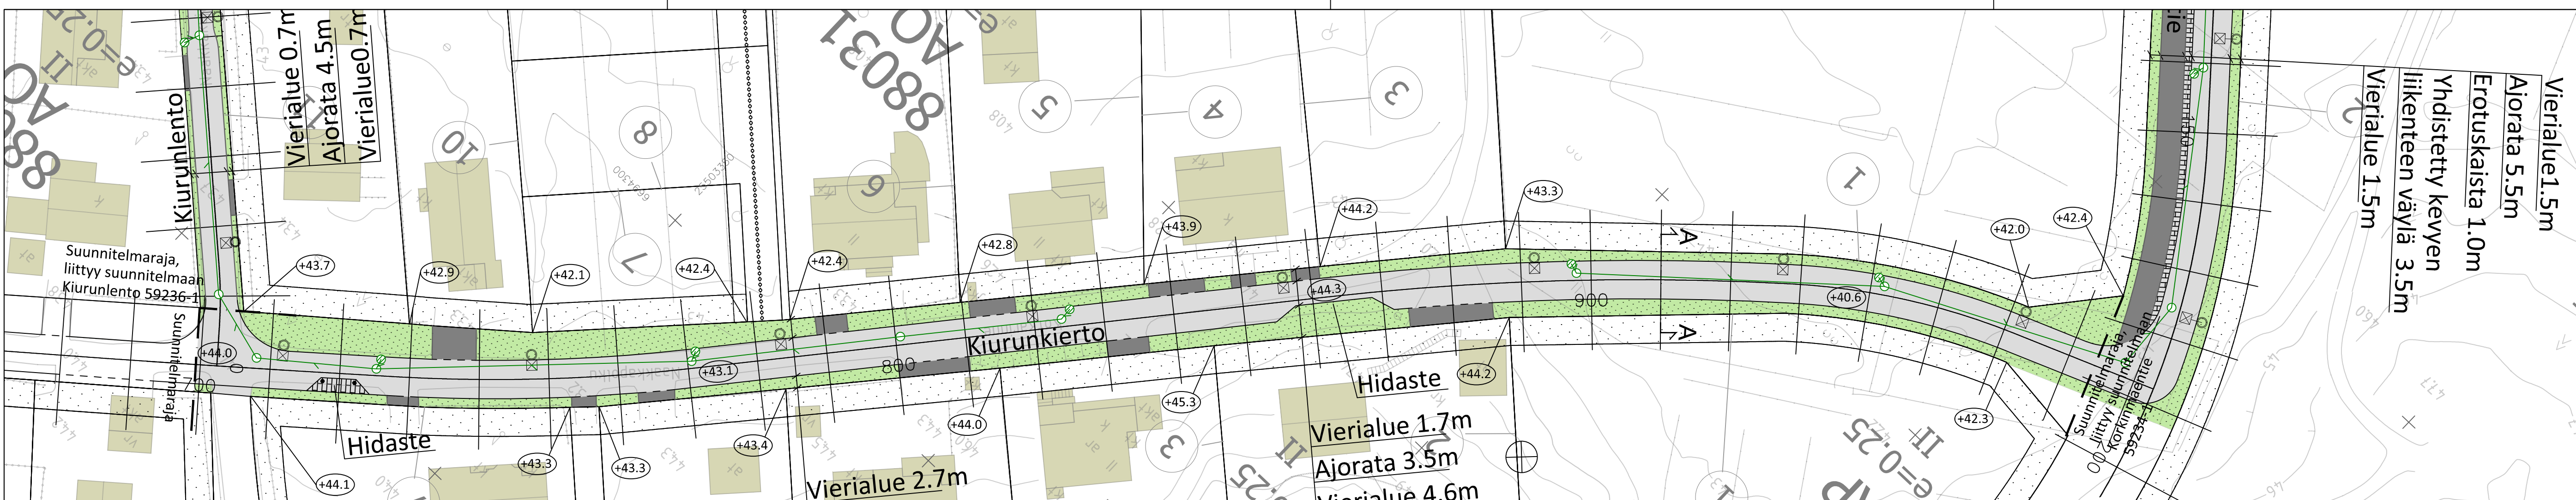


Tyypipoikkileikkaus A-A
Kiurunkierro
välillä Korkinmäentie - Kiurunlento

1:100

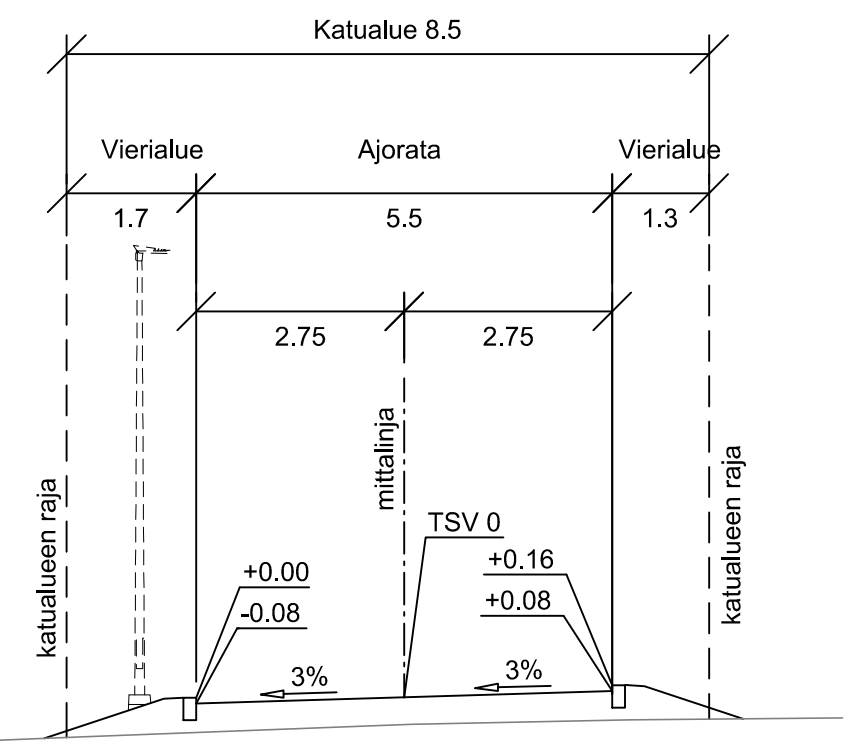

- MERKINNÄT:
- Ajorata, asfaltti
 - Kevyen liikenteen väylä, tonttijoliittymä, asfaltti
 - Betonikiveys, harmaa
 - Nurmi
 - Luonnonreunatuki, V170, harmaa
 - Madallettu luonnonreunatuki, V170, harmaa
 - Hulevesiviemäri ja hulevesikaivo
 - Kadun likimääräinen korkeusasema
 - Uusi valaisin

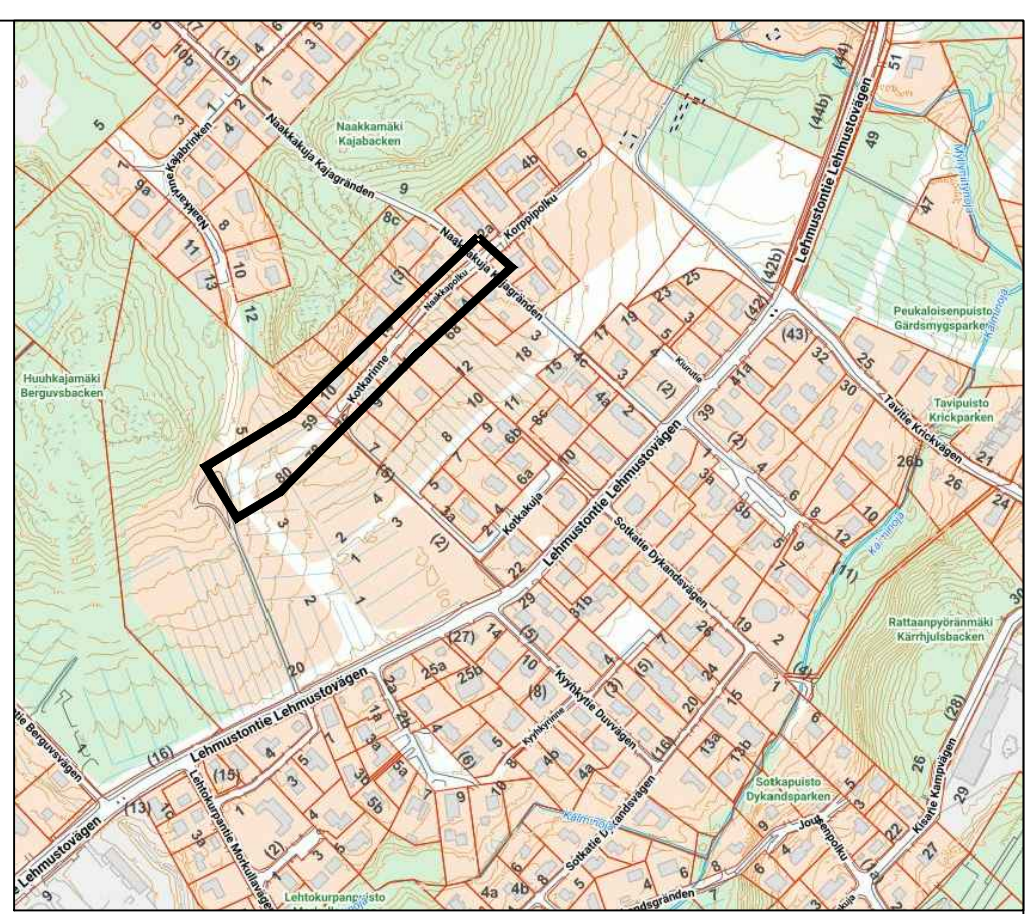

 VANTAAN KAUPUNKI KADUT JA PUISTOT				Hyv.		
				26.04.2023	Tark. Paula Luomala Suunn.	
88 VALLINOJA LEHMUSTONTIE 002288 KIURUNKIERTO välillä Korkinmäentie-Kiurunlento KATUSUUNNITELMA				Mittakaava 1:100 1:500	Koord.järj. ETRS-GK25 Korkeusjärj. N2000	
				Liitt.piir.nro		
209	HALLINNOLLISET KATUSUUNNITELMAT			Hyv.	Hyv.	
					Piir.nro	
					59238-1	
GEOTEK- NIIKKA		Hyv.			26.04.2023	Tark. Jarmo Stenvik Suunn. Juuso Jyrinki
		Tark.			26.04.2023	