
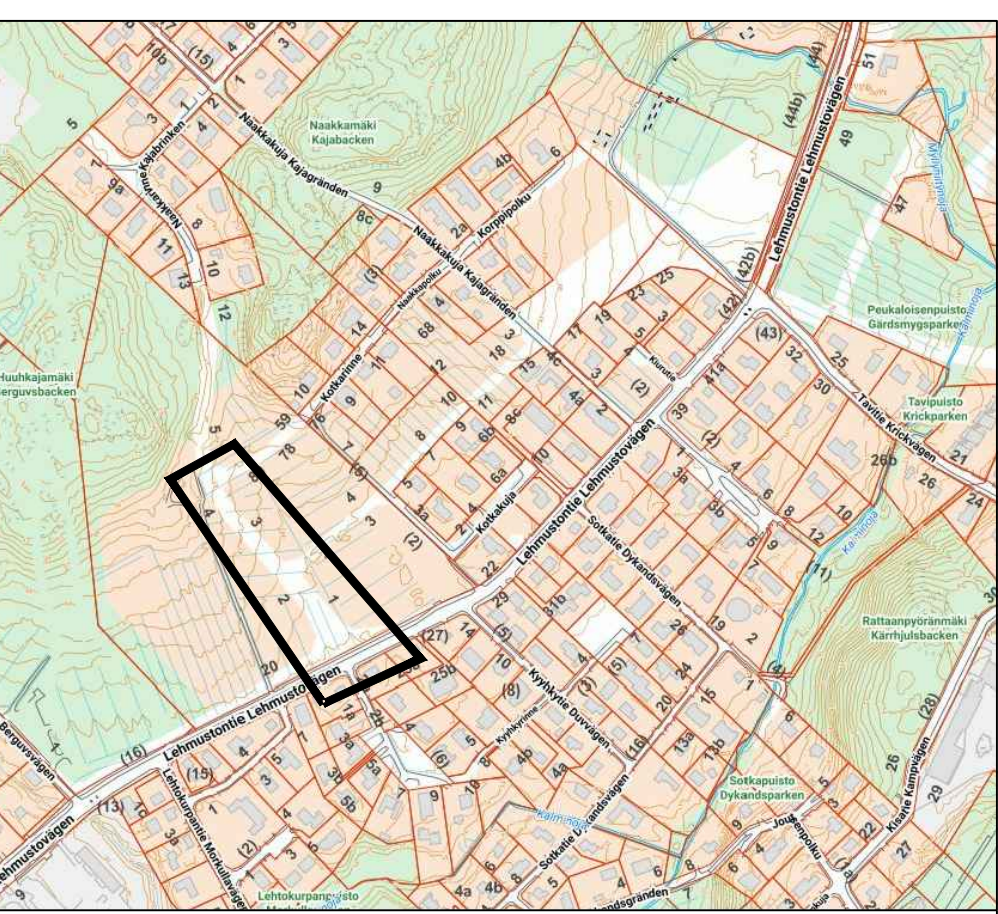


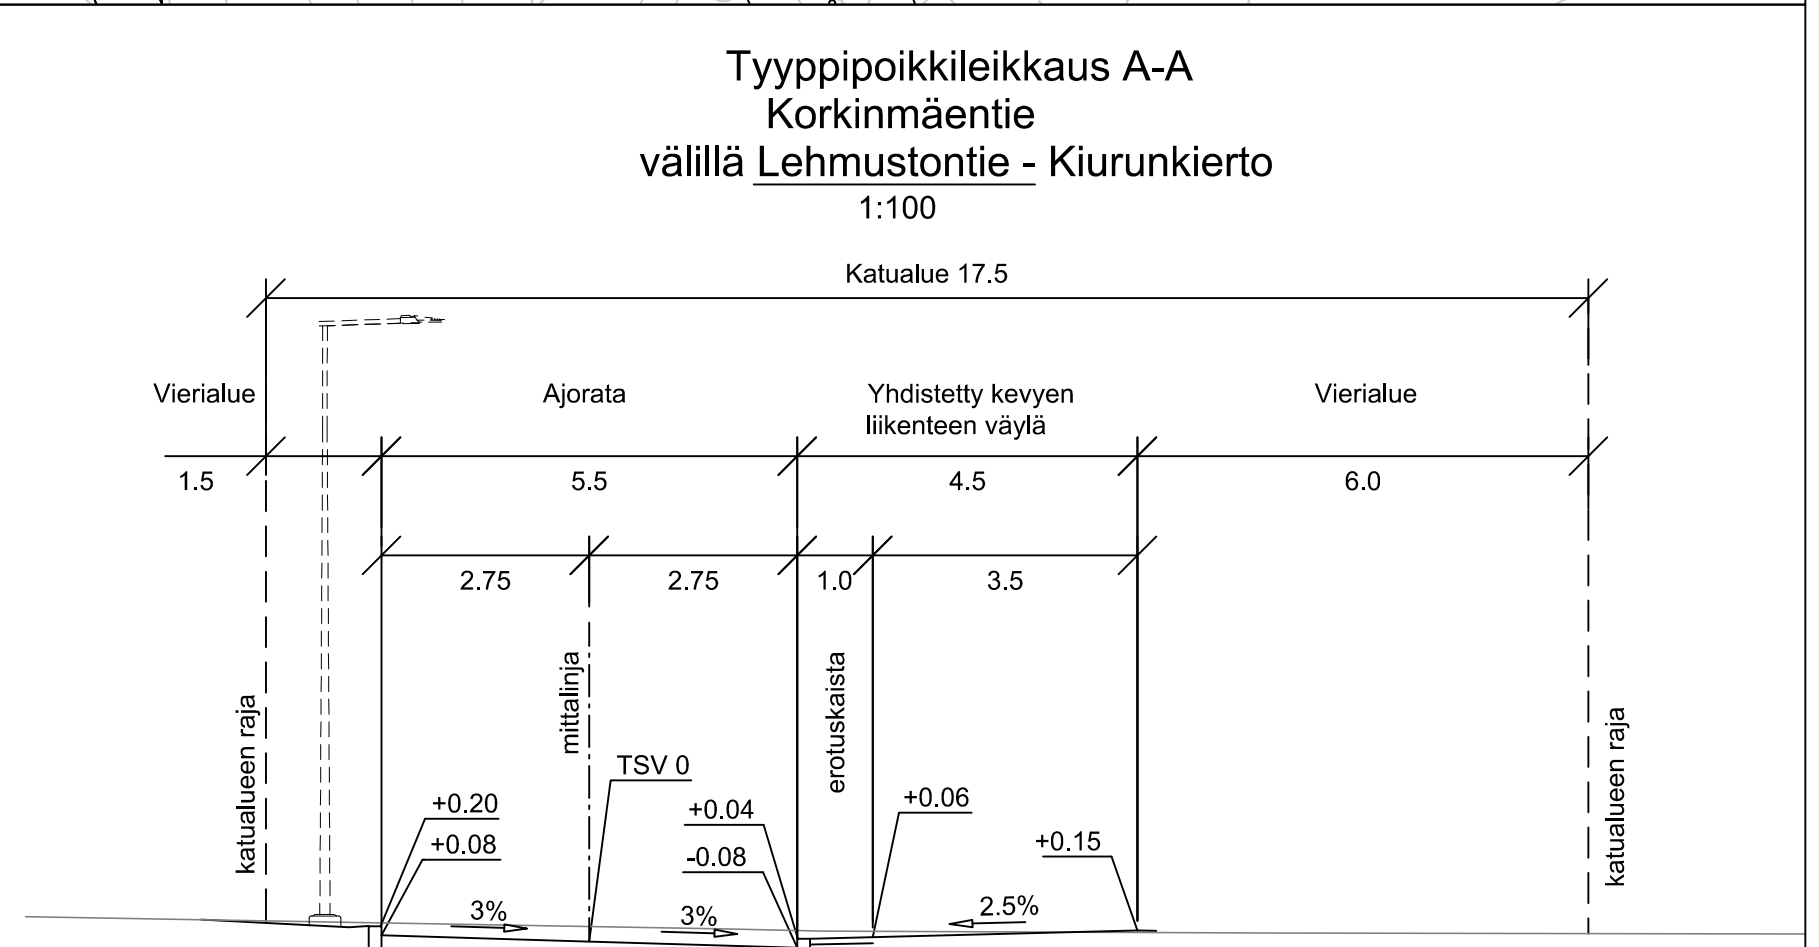

 VANTAAN KAUPUNKI KADUT JA PUISTOT		Hyv.		
		26.4.2023	Tark. Paula Luomala	
			Suunn.	
88	VALLINOJA	LEHMUSTONTIE 002288	Mittakaava 1:100 1:500	Koord.järj. ETRS-GK25 Korkeusjärj. N2000
KORKINMÄENTIE välillä Lehmustontie-Kiurunkierto KATUSUUNNITELMA			Liitt.piiir.nro	
209	HALLINNOLLISET KATUSUUNNITELMAT	Hyv.	Hyv.	
			Piiir.nro	
			59234-1	
GEOTEK- NIIKKA	Hyv.		 26.4.2023	Tark. Jarmo Stenvik
	Tark.		26.4.2023	Suunn. Juuso Jyrinki