


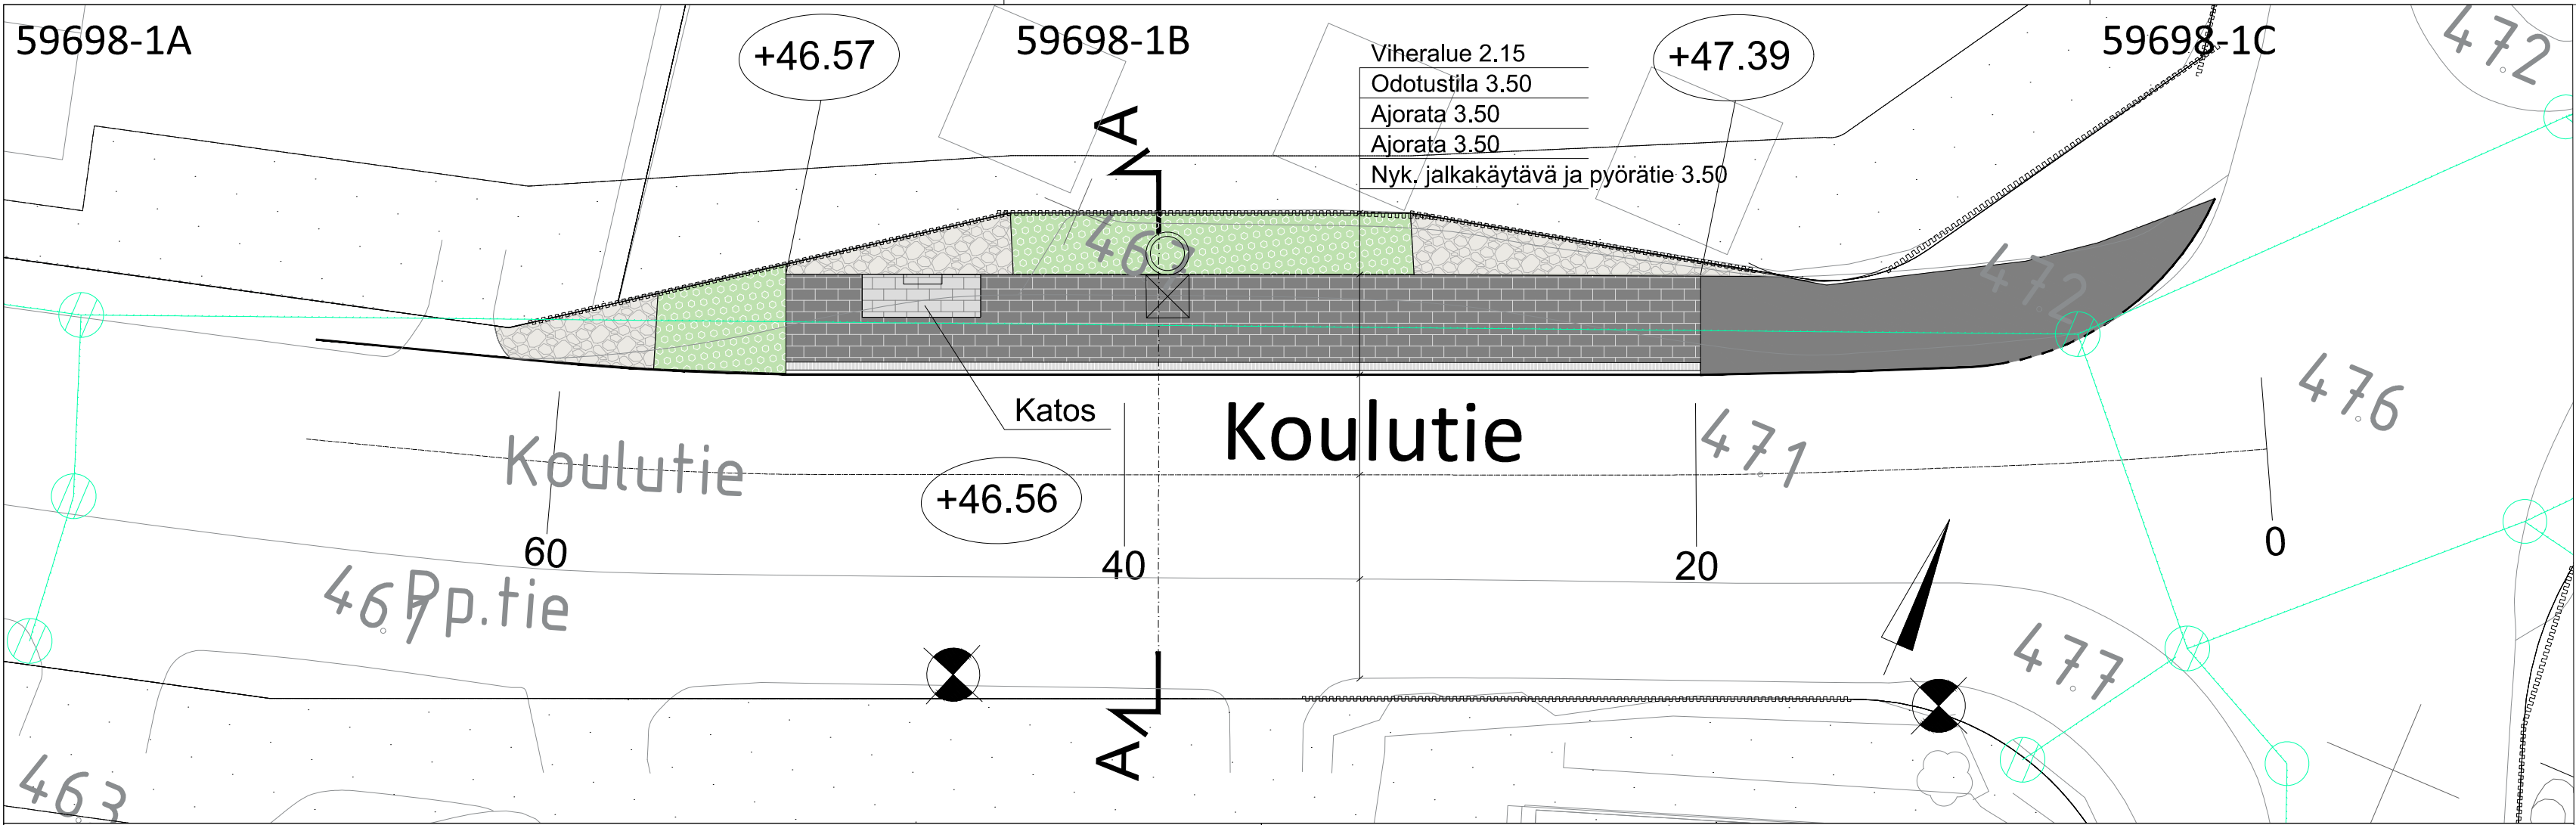

MERKINNÄT

Betonikiviraita, valkoinen kartanokivi

Pysäkkikatos

Asfaltti, jalkakäytävä, pysäkkialue

Uusi kenttäkiveys

Istutettava pensasalue

Betonikivi, harmaa

Betonikivi, musta

Luonnonkivinen reunatuki V170, harmaa

Reunatuki, madallettu, V170 harmaa


Nyk. puu

Likimääräinen korkeus

Uusi valaisin

Nyk. valaisin

Nyk. hulevesiviemäri ja -kaivo

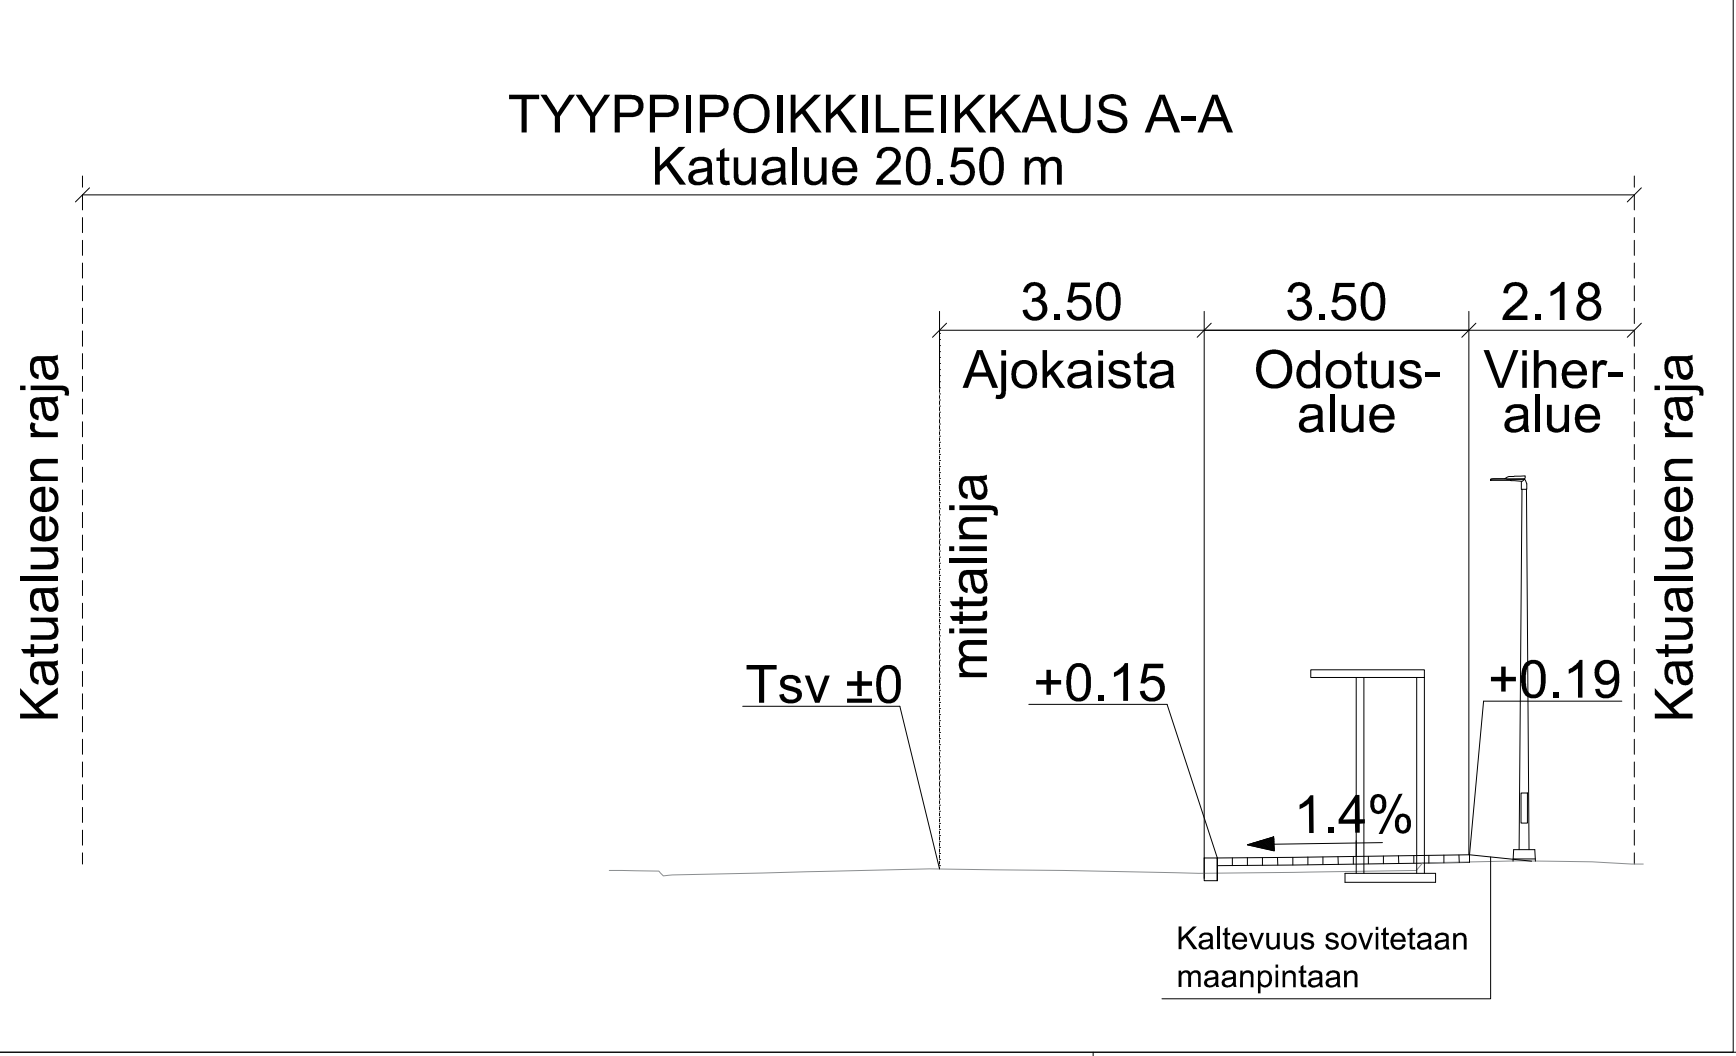

|                                                                                  |                                 |                              |                                                                                |
|----------------------------------------------------------------------------------|---------------------------------|------------------------------|--------------------------------------------------------------------------------|
| VANTAAN KAUPUNKI<br>KADUT JA PUISTOT                                             |                                 | Hyv.                         |                                                                                |
|                                                                                  |                                 | 25.10.2024                   | Tark. Mikko Valkonen<br>Suunn.                                                 |
| 96 ITÄ-HAKKILA<br><br>KOULUTIE<br>LINJA-AUTOPYSÄKKI V9627<br><br>KATUSUUNNITELMA |                                 | Mittakaava<br>1:200<br>1:100 | Koord.järj. ETRS-GK25<br>Korkeusjärj. N2000                                    |
|                                                                                  |                                 | Liitt.piiir.nro              |                                                                                |
| 209                                                                              | HALLINNOLLISET KATUSUUNNITELMAT | Hyv.                         | Hyv.                                                                           |
|                                                                                  |                                 |                              | Piir.nro                                                                       |
|                                                                                  |                                 |                              | 59698-1                                                                        |
| GEOTEK-NIIKKA                                                                    | Hyv. Tark.                      |                              | 21.10.2024 21.10.2024<br>Tark. Hamilkar Alava Bergroth<br>Suunn. Nina Mattsson |