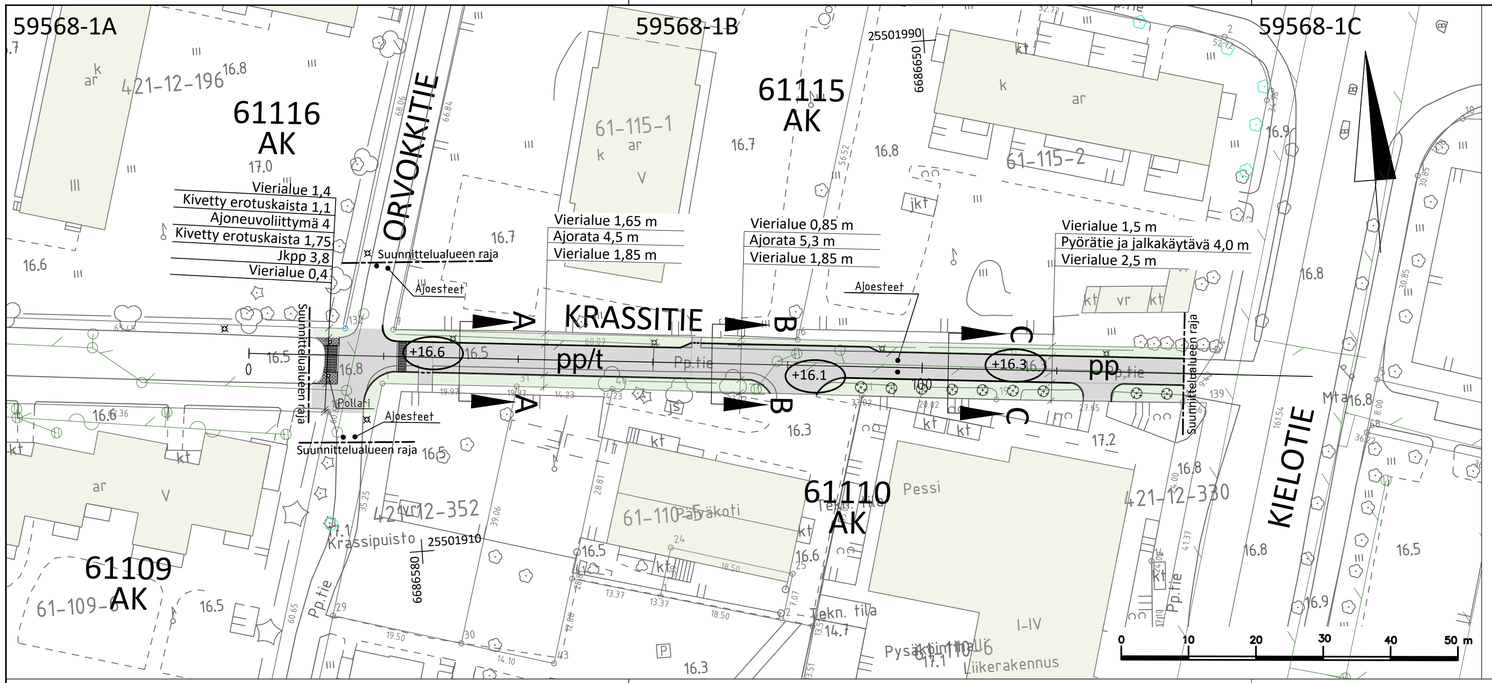

MERKINNÄT

- Jk+pp-tie Jalankulku- ja polkupyöräväylä, asfaltti
- Katunurmi
- Betonikivi, harmaa
- Betonikivi, harmaa
- Nykyinen valaisinpylväs
- +16.5 Liikmääräinen korkeus
- pp/t Jalankululle ja polkupyöräilylle varattu katu, jolla tontille ajo on sallittu
- pp Jalankululle ja polkupyöräilylle varattu katu
- Nykyinen hulevesiviemäri ja hulevesikaivo
- Luonnonreunatuki V110, harmaa
- Maalattu reunatuki
- Pollari
- Ajoeste
- Pensas

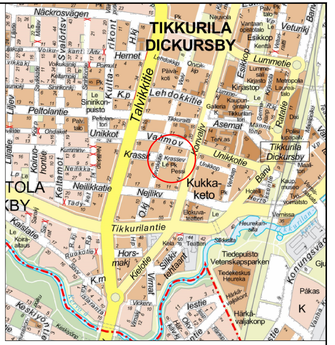

TYYPPIPOIKKILEIKKAUS A-A
1:100

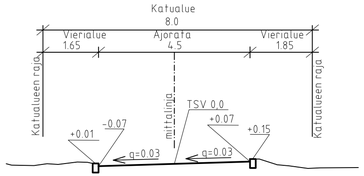

TYYPPIPOIKKILEIKKAUS B-B
1:100

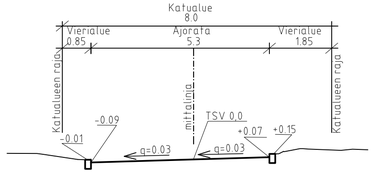

TYYPPIPOIKKILEIKKAUS C-C
1:100

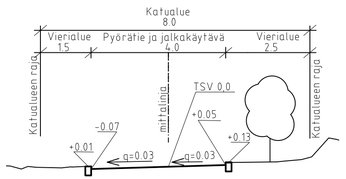

VANTAAN KAUPUNKI
KADUT JA PUISTOT

Hyv	
Tark.	
Suunn.	M. Takkinen
25.8.2025	

61 TIKKURILA — TIKKURILA -VIERTOLA

KRASSITIE
VÄLILLÄ ORVOKKITIE-KIELOTIE

ASEMAPIIRUSTUS

Mittakaava	1:500
Koord.järj.	ETRS-GK25
Korkeusjärj.	N2000
Liitt.piir.nro	
Piir.nro	59568-1

209 HALLINNOLLISET KATUSUUNNITELMAT

GEOTEK-NIIKKA

Hyv.						Tark.
Tark.						Suunn.