

Piirustusmerkinnät

Ajorata / pysäköintiruutu, asfaltti

Jalkakäytävä / jalankulku- ja pyörätie, asfaltti

Betonikiveys, harmaa kartanokivi

Katoksen alue, harmaa betonikivi, sileä, harmaa kartanokivi 278x138x80 mm

Odotusalue, musta betonikivi, sileä, musta kartanokivi 278x138x80 mm

Varoitusalue, valkoinen betonikivi, sileä, valkoinen kartanokivi 278x138x80 mm

Viherkaista, kukkiva nurmikko

Maanpeitepensas

Luonnonreunakivi V220, harmaa

Madallettu luonnonreunakivi V220, harmaa

Valaisinpylväs



Nykyinen hulevesiviemäri

Istutettava lehtipuu runkosuojalla

Nykyinen säilytettävä lehtipuu

Likimääräinen korkeus

Tyyppipoikkileikkaus A-A
1:100

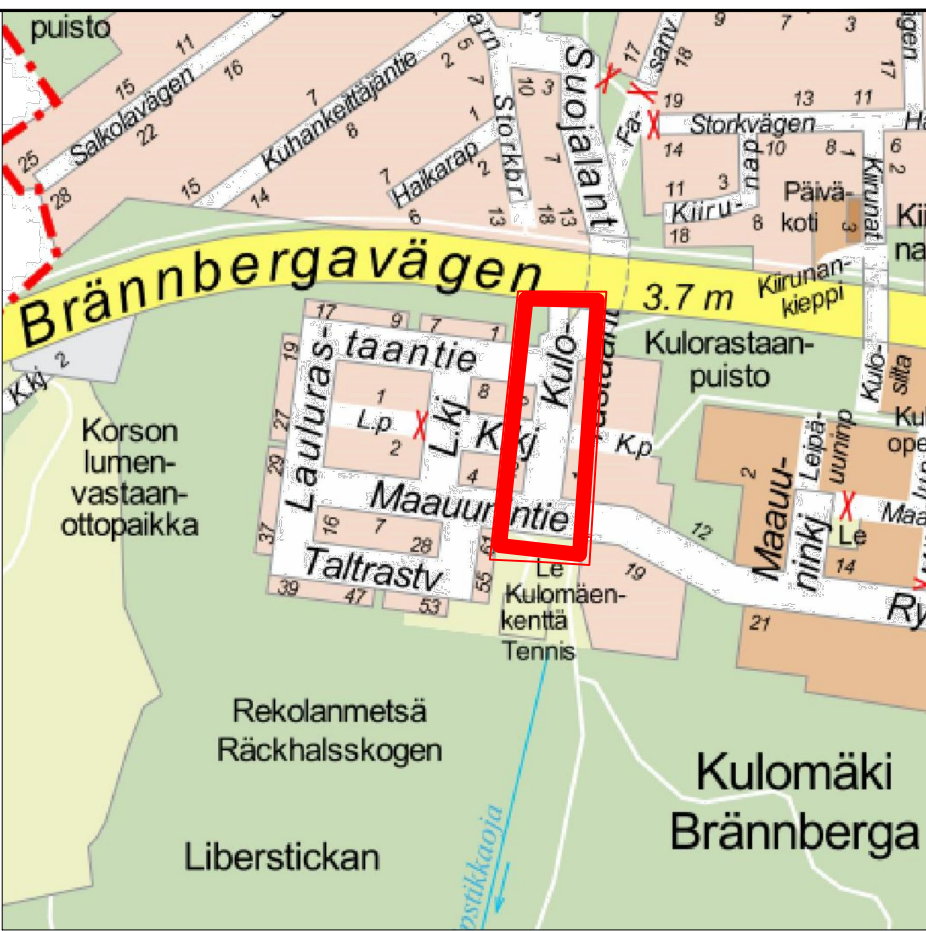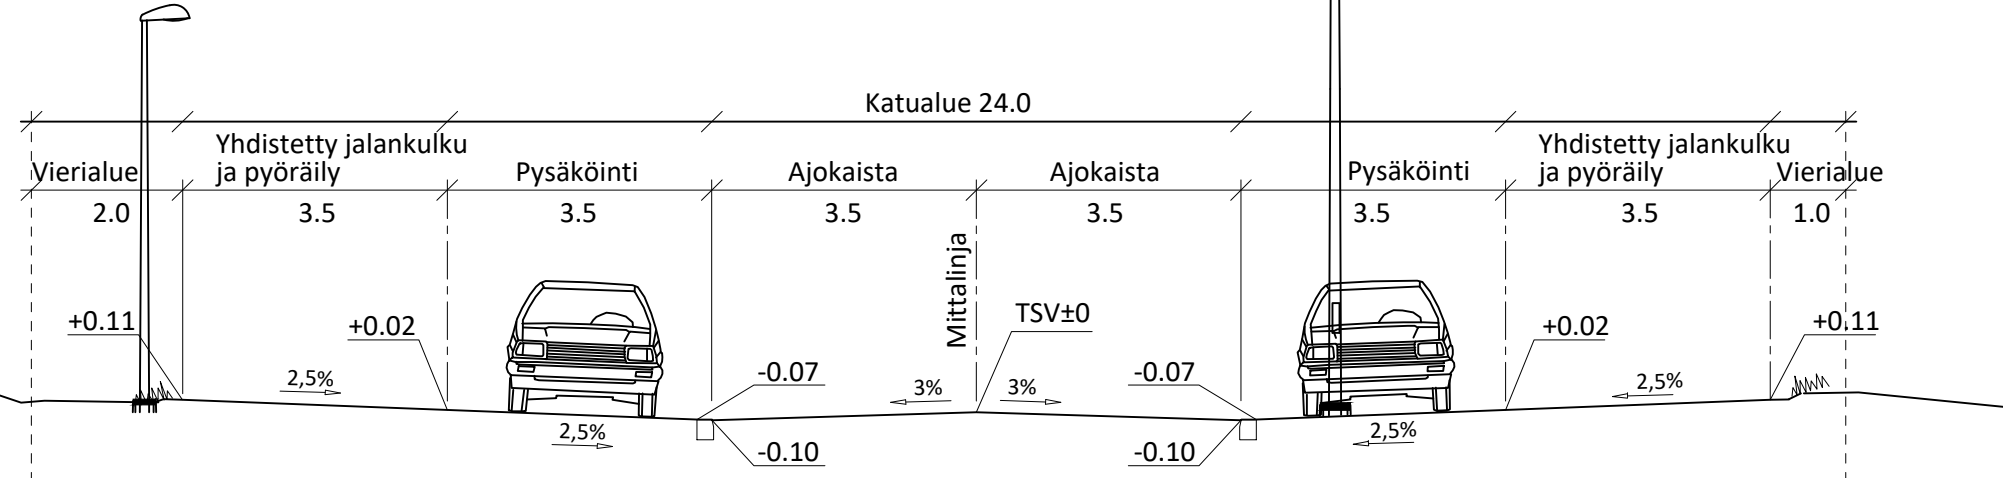

VANTAAN KAUPUNKI KADUT JA PUISTOT		Hyv	
		25.4.2024	Tark. Mikko Valkonen
81 KORSO KOLORASTANTIE		25.4.2024	Suunn. Ville Hottola
KATUSUUNNITELMA		Mittakaava 1:500 1:100	Koord.järj. ETRS-GK25 Korkeusjärj. N2000
		Liitt.piiir.nro	
209	HALLINNOLLISET KATUSUUNNITELMAT	Piiir.nro	
		59342-1	
GEOTEK- NIIKKA		Hyv.	Tark.
		Tark.	Suunn.