



	Ajorata, asfaltti		Luonnonreunatuki, V170, harmaa
	Keven liikenteen väylä, tonttijoliittymä, asfaltti		Madallettu luonnonreunatuki, V170, harmaa
	Kivituhka		Hulevesiviemäri ja hulevesikaivo
	Nurmi		Hulevesiviemäri ja hulevesikitakaivo
	Uusi valaisin		Rakennettu hulevesiviemäri ja hulevesikaivo
			Kadun likimääräinen korkeusasema

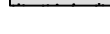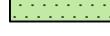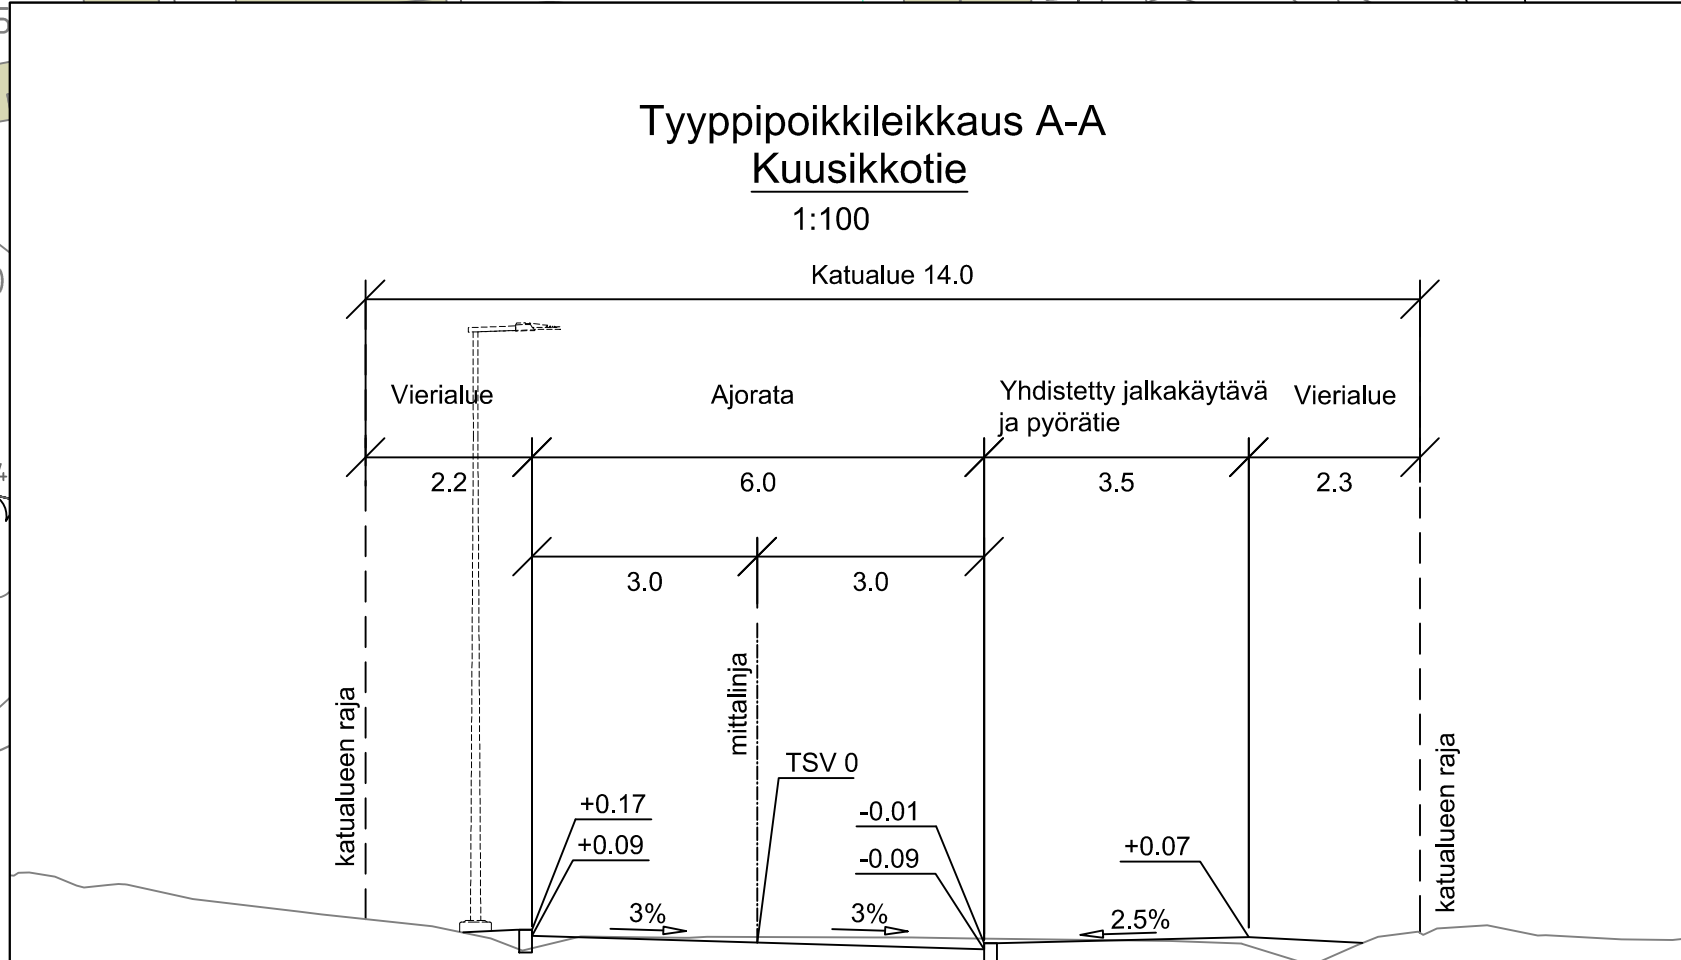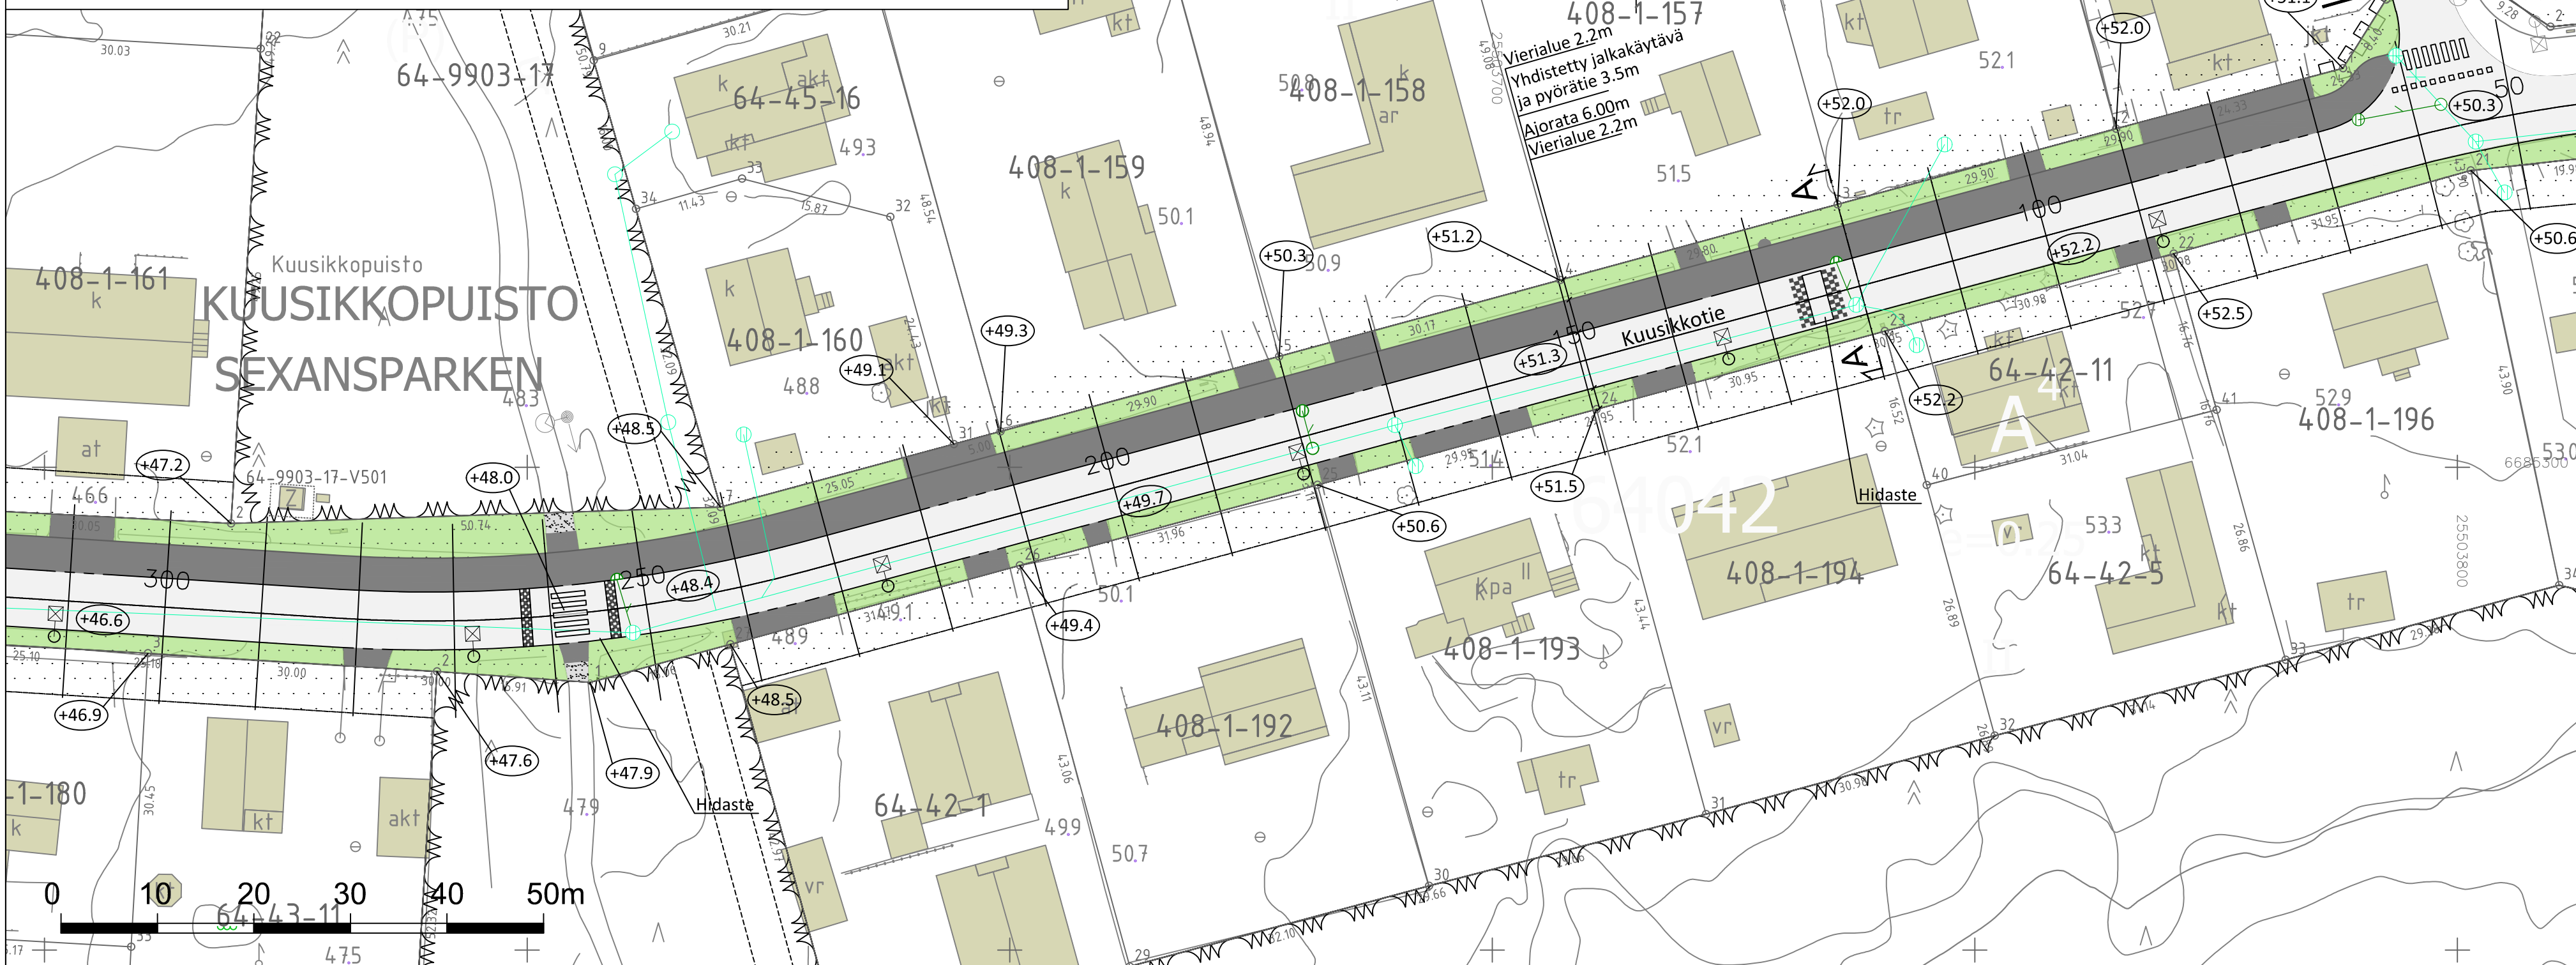

	VANTAAN KAUPUNKI KADUT JA PUISTOT					Hyv
					24.05.2023	Tark. Paula Luomala Suunn.
64 KUNINKAALA KUUSIKKO 640100 KUUSIKKOTIE välillä Sarmaltie - Kuusikkopuisto ASEMAPIIRUSTUS					Mittakaava 1:100 1:500	Koord.järj. ETRS-GK25 Korkeusjärj. N2000
					Liitt.piir.nro	
209	HALLINNOLLISET KATUSUUNNITELMAT				Piir.nro <	