

58638-1A
6685500

58638-1B

58638-1C

58638-1D

58638-1E


94206
LH

AK
94205


Lahdenväylä

Käärme kallio
VP


PIIRUSTUSMERKINNÄT

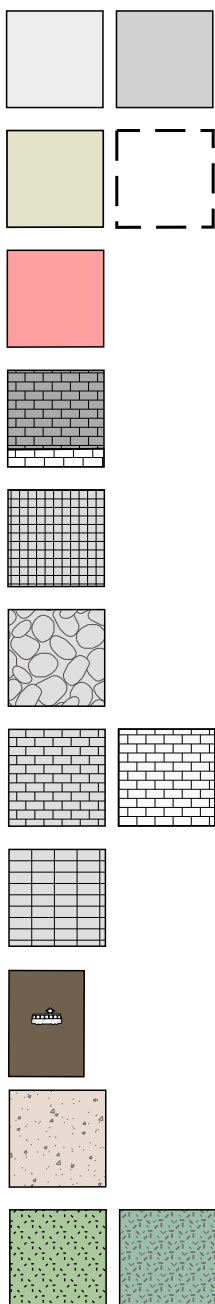

Asfaltti ajorata/jkpp
Rakennus, vanha/uusi
Pyöräilytie, baana
Pysäkki: musta betonikivi, huomioraita: valkoinen betonikivi
Noppakivi, harmaa
Kenttäkivi
Betonikivi, harmaa/valkoinen
Nupukivi
Raitiotien ylityspaikka, ruskea betoni
Kivituhka
Monilajinen, lehti-/havupensasvaltainen istutus, matala

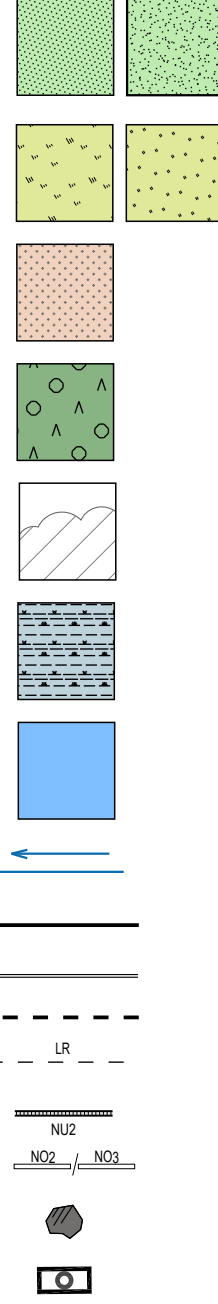

Nurmi A2/nurmi A3 "kukkiva nurmi"/ maisemanurmi
Niitty, korkea/matala/uudiskasvialue (ruderaatti)
Monilajinen, perennavaltainen istutus
Metsitys
Säilytettävä kasvillisuusalue
Hulevesien suodatus- ja viivytysalue, monilajinen kosteikkokasvillisuus
Vesialue
Ojan uoma, virtausuunta
Reunatuki, luonnonkivi, V220, harmaa
Upotettu reunatuki, luonnonkivi, V220, harmaa
Madallettu reunatuki, luonnonkivi, V220, harmaa
Luisakattu reunatuki, luonnonkivi, V220, harmaa
Nupukiviraita, 2 kiveä
Noppakiviraita, 2/3 kiveä
Maakiviä
Ulkovalaistuksen jakokaappi

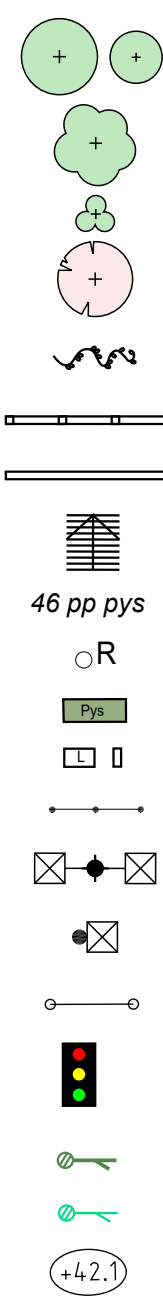


Istutettava lehtipuu leveä/kapea, laji vaihtelee
Istutettava lehtipuu, leveä kujanteessa laji sama
Istutettava yksittäispensas
Istutettava lehtipuu, koristearvo kukinnassa
Istutettava köynnös
Köynnöstuki
Tukimuuri/meluseinä
Portaat
Kaupunkipyöräasema
Roska-astia
Pysäkkikatos, viherkatto
Laitekaappivaraus/aikataulunäyttö
Kaide
Ratasäikköpylväs ja valaisin
Valaisinpylväs
Portaali
Liikennevalo-ohjattu risteys
Hulevesiviemäri ja hulevesikaivo
Nykyinen hulevesiviemäri ja hulevesikaivo
Likimääräinen korkeusasema

94111
T

+ X=6685300
+ Y=25505350

+ Langkseenrasti

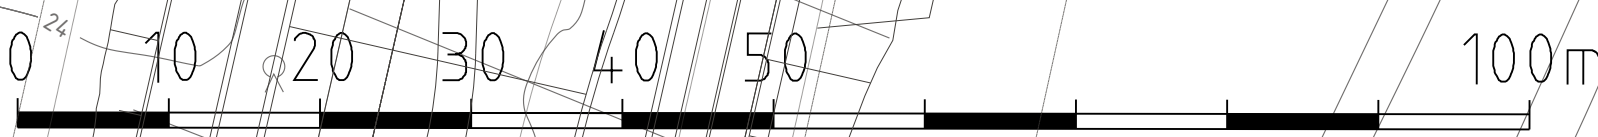

58638-1A

58638-1B

58638-1C

58638-1D

58638-1E

 VANTAAN KAUPUNKI KADUT JA PUISTOT		Hyv.			
		Tark.			
		Suunn.			
94 HAKUNILA KYYTITIE VÄLILLÄ LAHDENVÄYLÄ - LAHDENTIE, KASKELANTIE JA KÄÄRMEKALLIO KATUSUUNNITELMA	Mittakaava 1:500	Koord.järj. ETRS-GK25 Korkeusjärj. N2000	Liitt.pii.r.no 58638-2 58639-2		
		Piir.no			
		58638-1			
209 HALLINNOELLISET KATUSUUNNITELMAT					
GEOTEK- NIIKKA	Hyv.			3.10.2022	Tark. E. HINTTALA, S.NIEMELÄ-PRITTINEN
	Tark.			3.10.2022	Suunn. M. HINTTALA, E. SIHVOLA