PIIRUSTUSMERKINNÄT

- Rakennus, vanha
- Asfaltti ajorata / jkpp, harmaa/ pyöräilyn baana, punainen
- Pysäkki: musta betonikivi, huomioraita: valkoinen betonikivi
- Betonikivi, harmaa/valkoinen
- Noppakivi, harmaa
- Nurmikivi
- Kenttäkivi
- Kivituhka
- Säilytettävä kasvillisuusalue
- Monilajinen lehtipensasvaltainen istutus, matala
- Nurmi A2/nurmi A3 "kukkiva nurmi"
- Niitty, matala / Uudiskasvialue (ruderaatti)
- Monilajinen maanpeitekasvi-istutus, puuvartinen
- Monilajinen hulevesi- ja kosteikkokasvillisuus
- Hulvesien suodatus- ja viivytysalue
- Metsitys
- Raitiotien ylityspaikka, ruskea betoni
- Reunatuki, luonnonkiveä, V220, harmaa
- Reunatuki, madallettu, luonnonkiveä, V220, harmaa
- LR Reunatuki, luiskattu, luonnonkiveä, V220, harmaa
- NO2 NO3 Noppakiviraita, 2/3 kiveä
- NU2 Nupukiviraita, 2 kiveä
- Tukimuuri/meluseinä
- Kaide
- Istutettava lehtipuu, kapea kujanteessa laji sama
- Istutettava lehtipuu, leveä/kapea, laji vaihtelee
- Istutettava yksittäispensas
- ○ R Roska-astia
- Pys Pys Pysäkkikatos/pysäkkikatos, viherkatto
- 20 pp pys Pyörätelineet
- ☒●☒ Ratasähköpylväs ja valaisin
- ● Ratasähköpylväs
- ●☒ Valaisinpylväs
- Liikennevalo-ohjattu risteys
- Portaat
- Hulevesiviemäri ja hulevesikaivo
- Rakennettu hulevesiviemäri ja hulevesikaivo
- +42.1 Likimääräinen korkeusasema
- L ▯ Laitekaappivaraus/ aikataulunäyttö

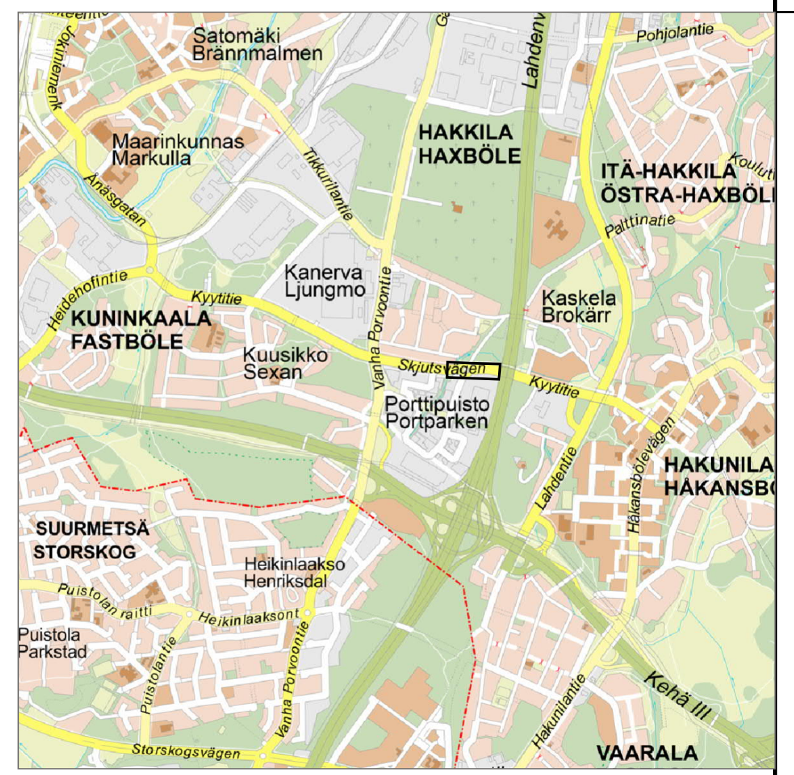

VANTAAN KAUPUNKI
KADUT JA PUISTOT

Hyv
Tark.
Suunn.

64 KUNINKAALA, 94 HAKUNILA

KYYTITIE
VÄLILLÄ SALPAKUJA - LAHDENVÄYLÄ JA
PELTO-OJAN PUISTO, PIKKUKAPPALE JA PORTTISUONTIE
KATUSUUNNITELMA

002485 Vantaan ratikka: Pelto-oja
001212 - Kuninkaala
640100 - Kuusikko
002311 - Valtatie 4:n Hakunilan kohdan vaihtopysäkit
000471 Kuninkaala
001191 Kuninkaala

Mittakaava
1:500
1:100

Koord.järj.
ETRS-GK25
Korkeusjärj.
N2000

Liitt.piir.nro
58638-1 3T-1
58639-1
58644-1

209 HALLINNOLLISET KATUSUUNNITELMAT

Piir.nro
58639-2

GEOTEK-NIIKKA
Hyv.
Tark.

WSP Finland Oy
14.12.2022 Tark. K.KITINOJA, S.NIEMELÄ-PRITTINEN
14.12.2022 Suunn. M. HINTTALA, E. SIHVOLA