




58643-4A

58643-4B



58643-4C

58643-4D

58643-4E

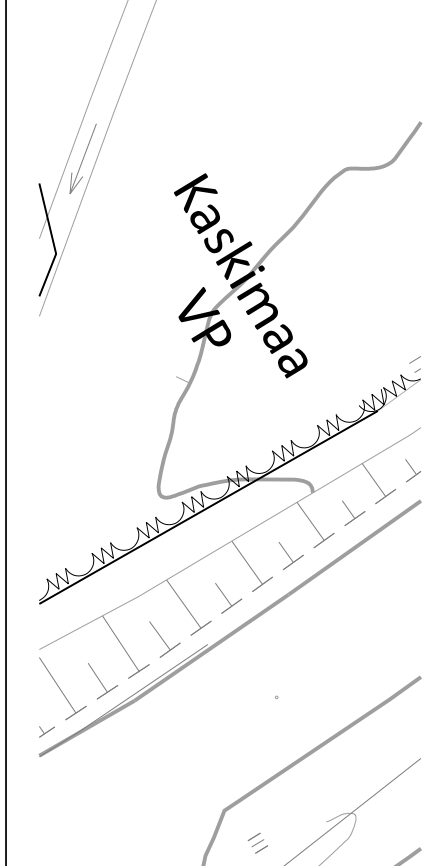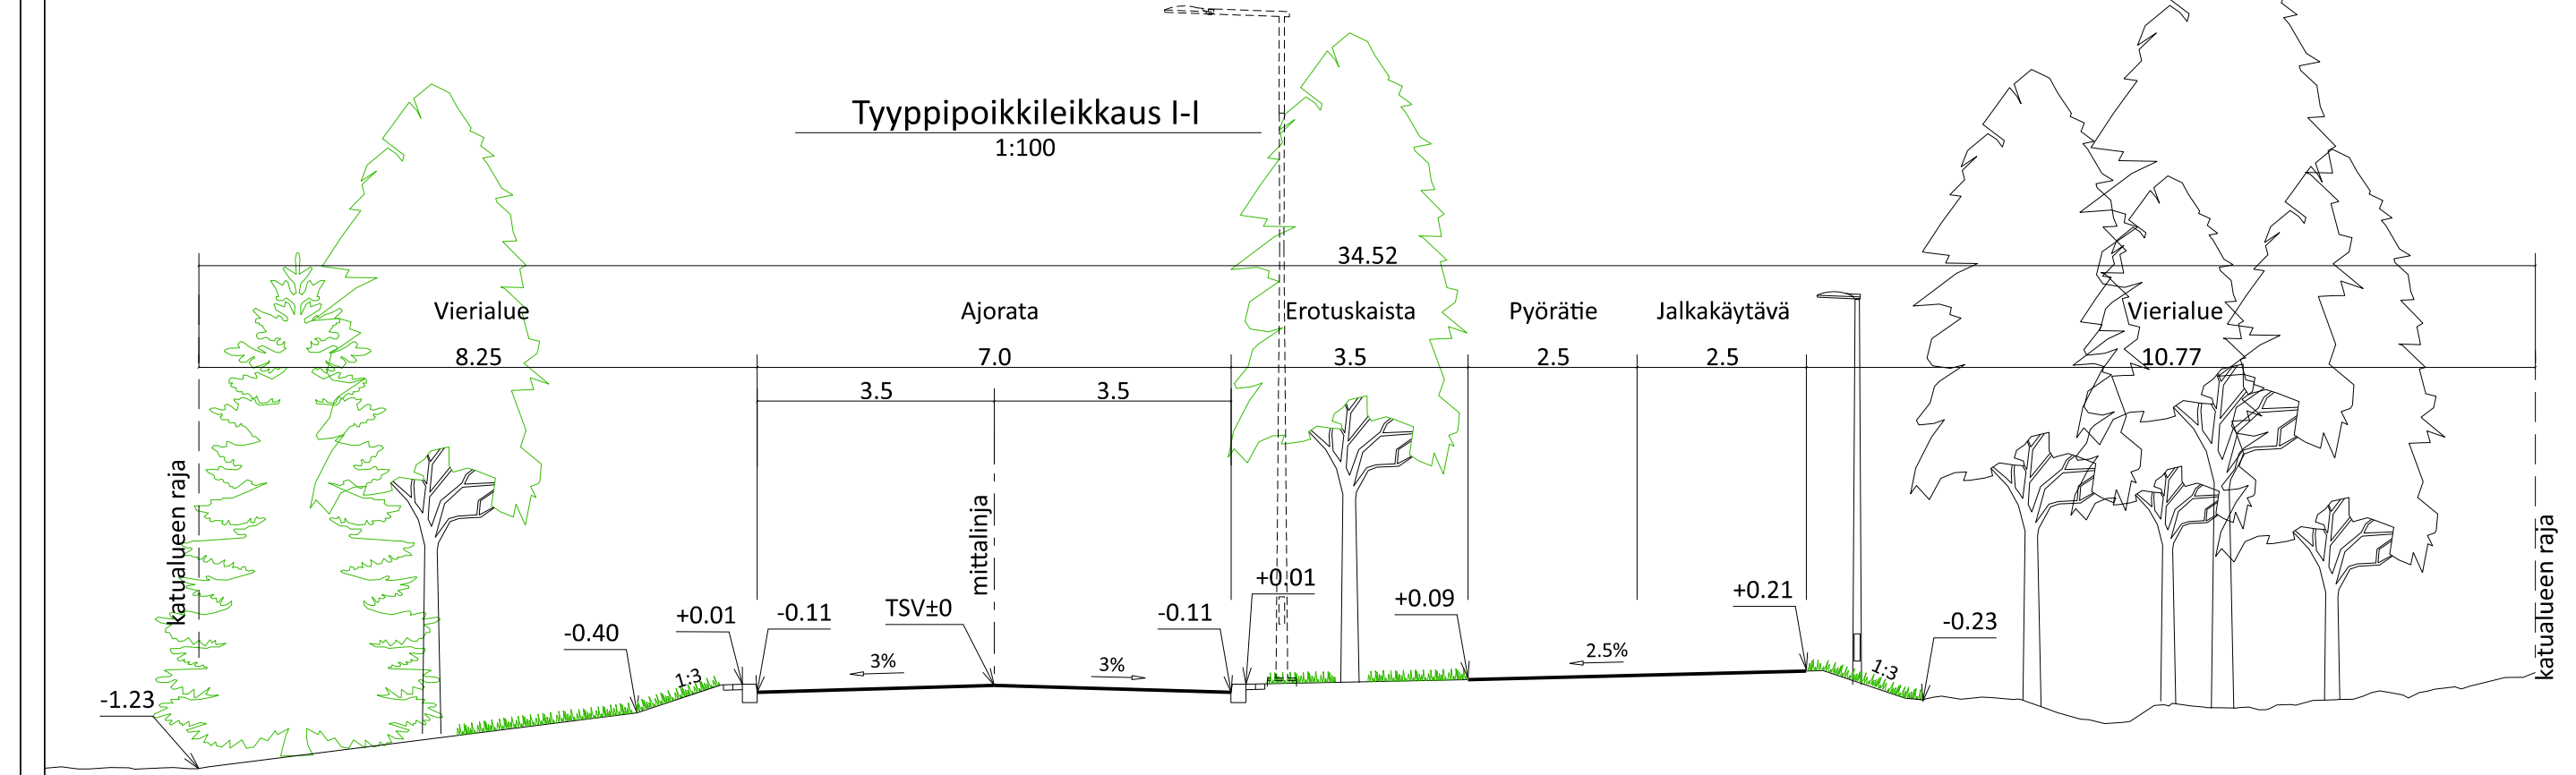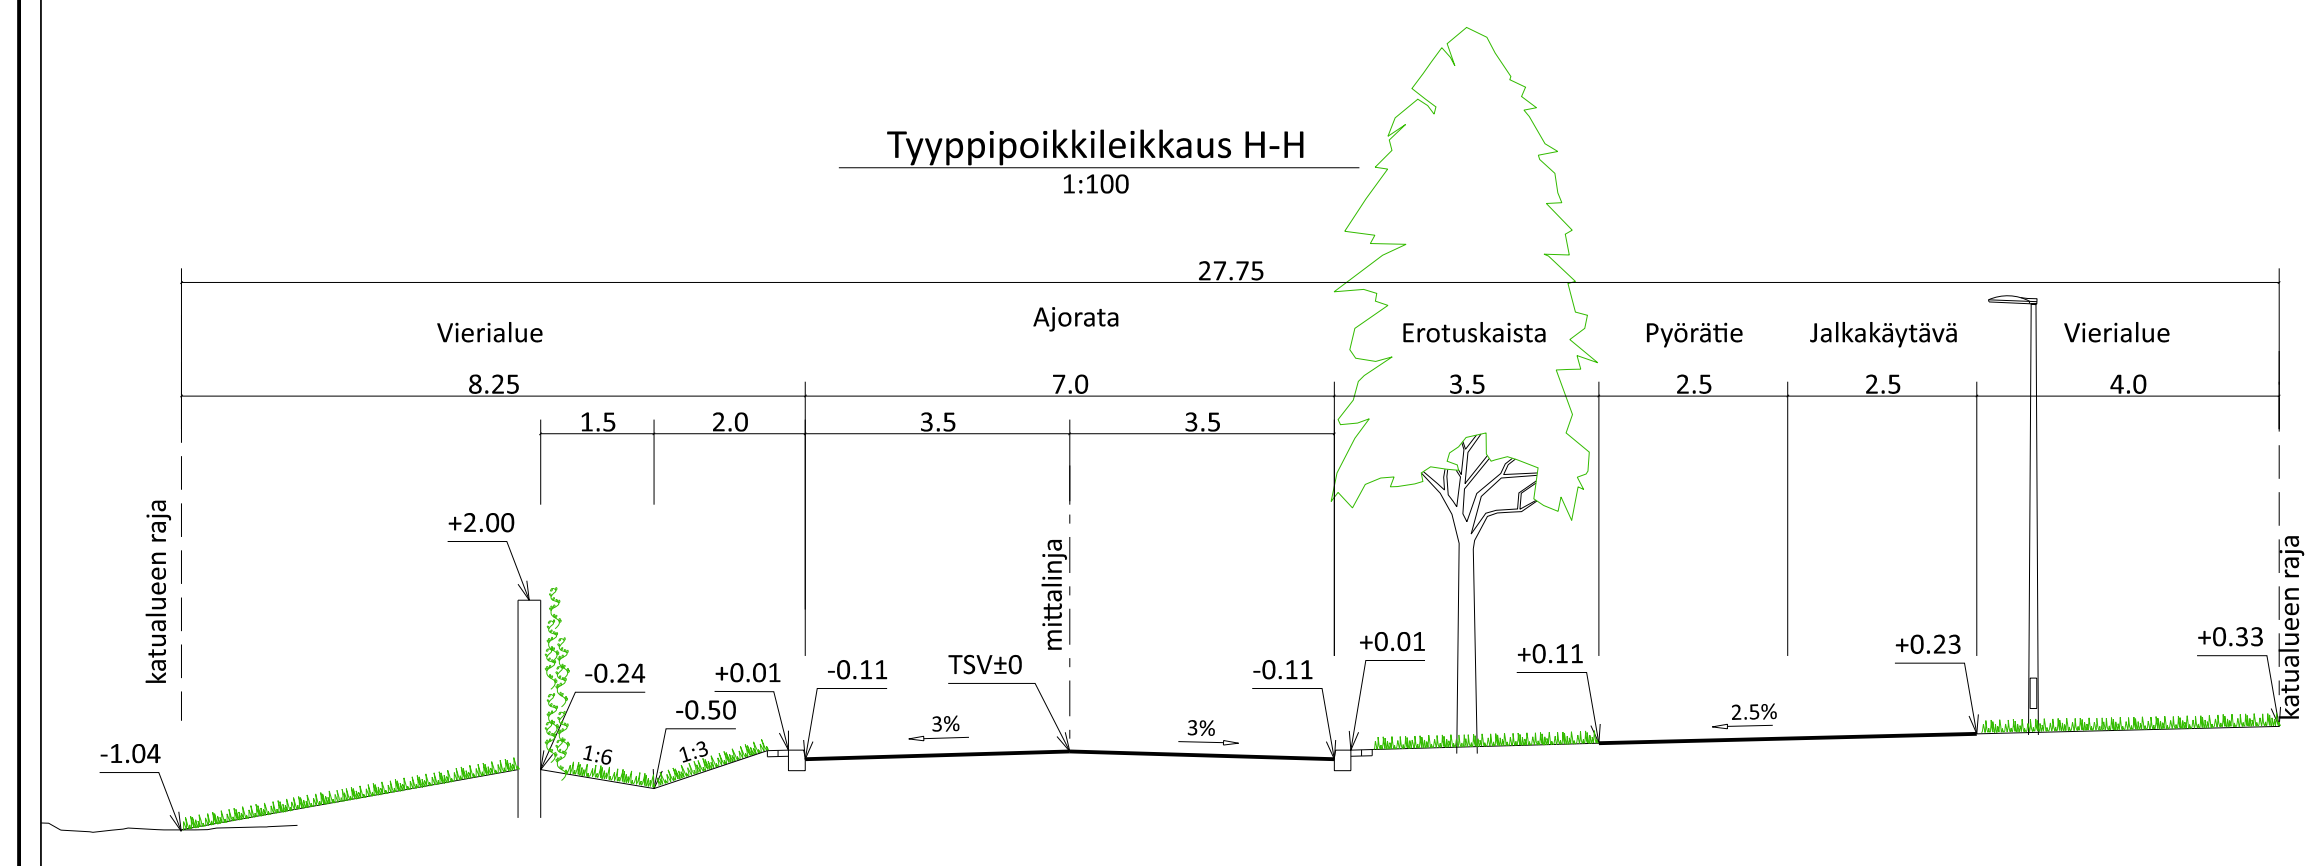

- MERKINNÄT
- Ajorata, asfaltti
 - Jalkakäytävä / pyörätie, asfaltti
 - Betonikivi, harmaa
 - Nupukivi, harmaa
 - Murske
 - Monilajinen lehtipensasvaltainen istutus, matala
 - Köynnösistutusalue
 - Maisemanurmi
 - Niitty, korkea
 - Istutettava havupuu
 - Istutettava lehtipuu leveä, kujanteessa laji vaihtelee
 - Nykyinen kasvillisuuden raja
 - Luonnonreunatuki, harmaa
 - Luonnonreunatuki, upotettu, harmaa
 - Kadun likimääräinen korkeusasema
 - Meluseinä
 - Uusi valaisinpylväs
 - Hulevesiviemäri ja ritiläkaivo
 - Oja / painanne, virtaussuunta
 - Puro

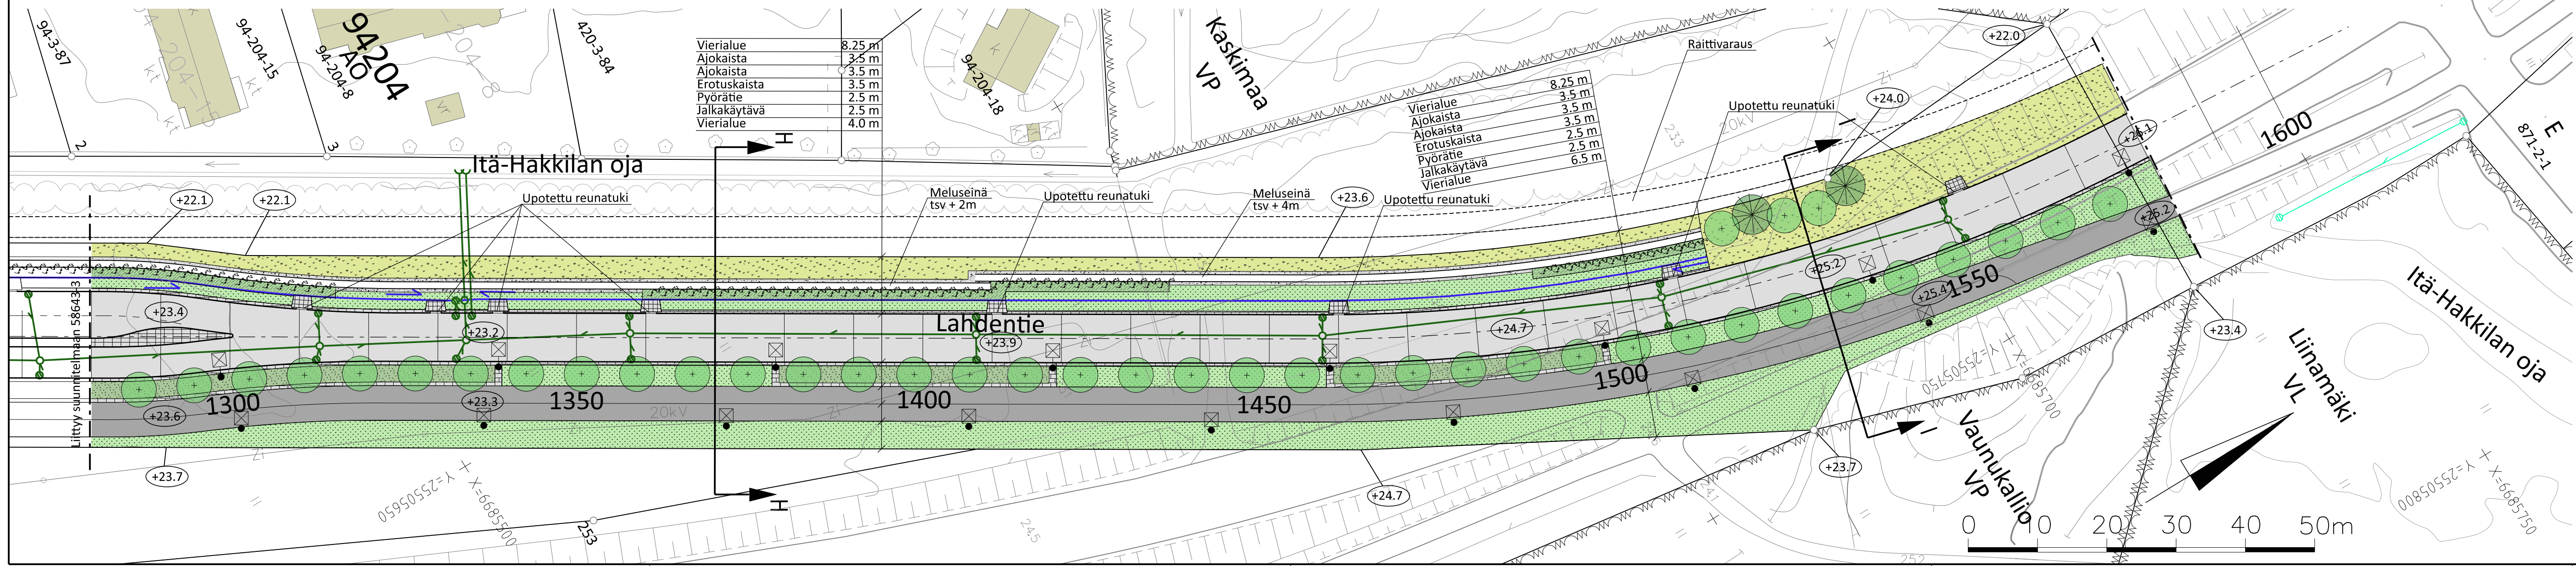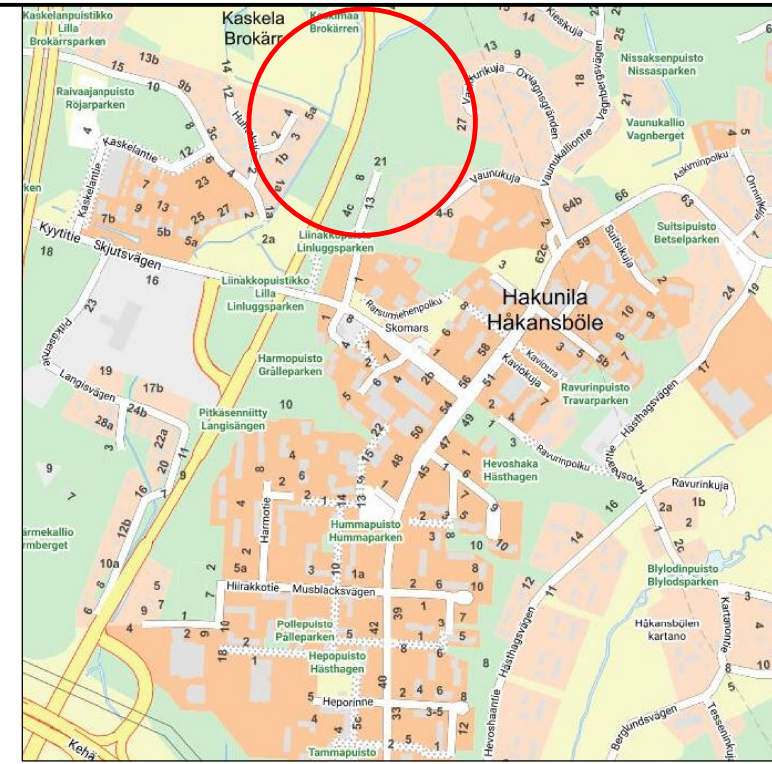

 VANTAAN KAUPUNKI KADUT JA PUISTOT		Hyv.	
		Tark.	
		Suunn.	
94 HAKUNILA	96 ITÄ-HAKKILA	Mittakaava 1:500 1:100	Koord.järj. ETRS-GK25 Korkeusjärj. N2000
LAHDENTIE VÄLILLÄ LIINAKKOPOLKU - LIINAMÄKI		Liitt. piir.nro 58643-3	
KATUSUUNNITELMA			
209	HALLINNOLLISET KATUSUUNNITELMAT	Hyv.	Hyv.
		Piir.nro	58643-4
GEOTEK- NIIKKA	Tark.	Finnmap Infra	Tark. RAUNO MATILA Suunn. SATU SUOKAS
		19.8.2022	