
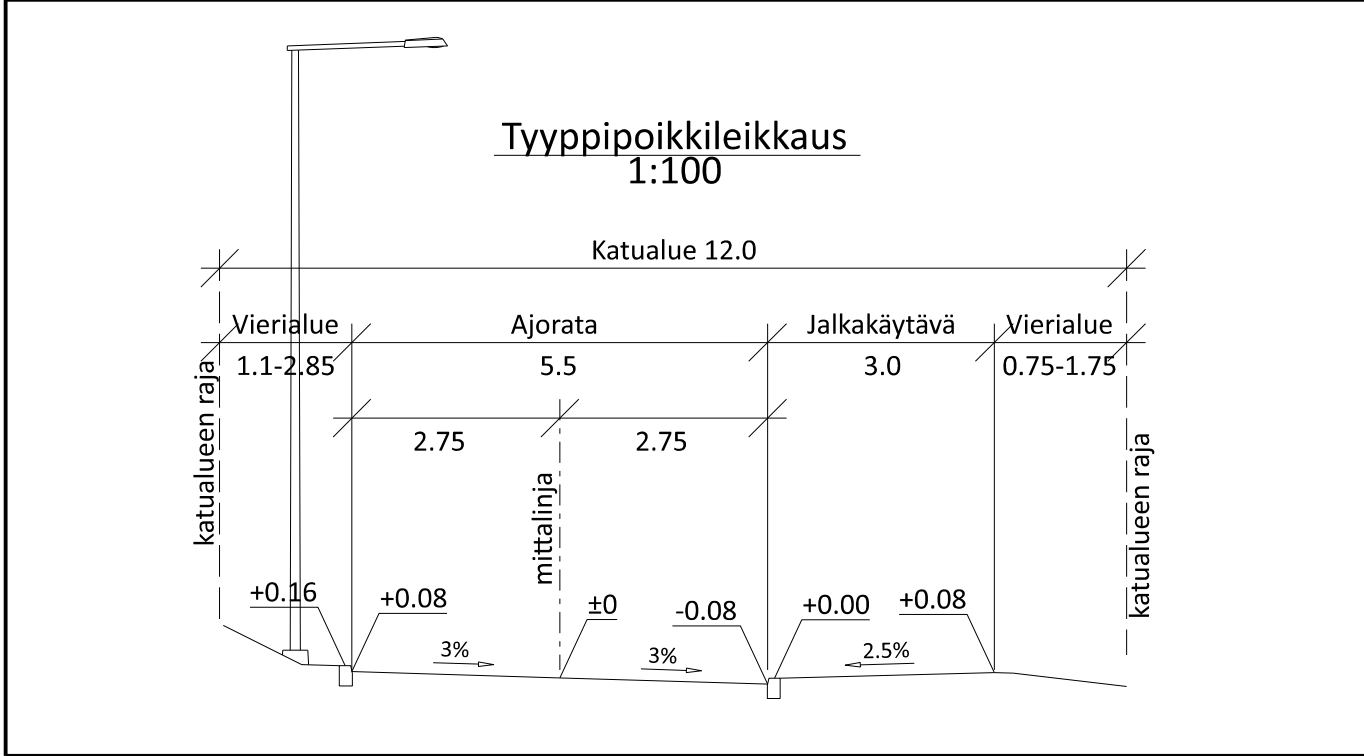


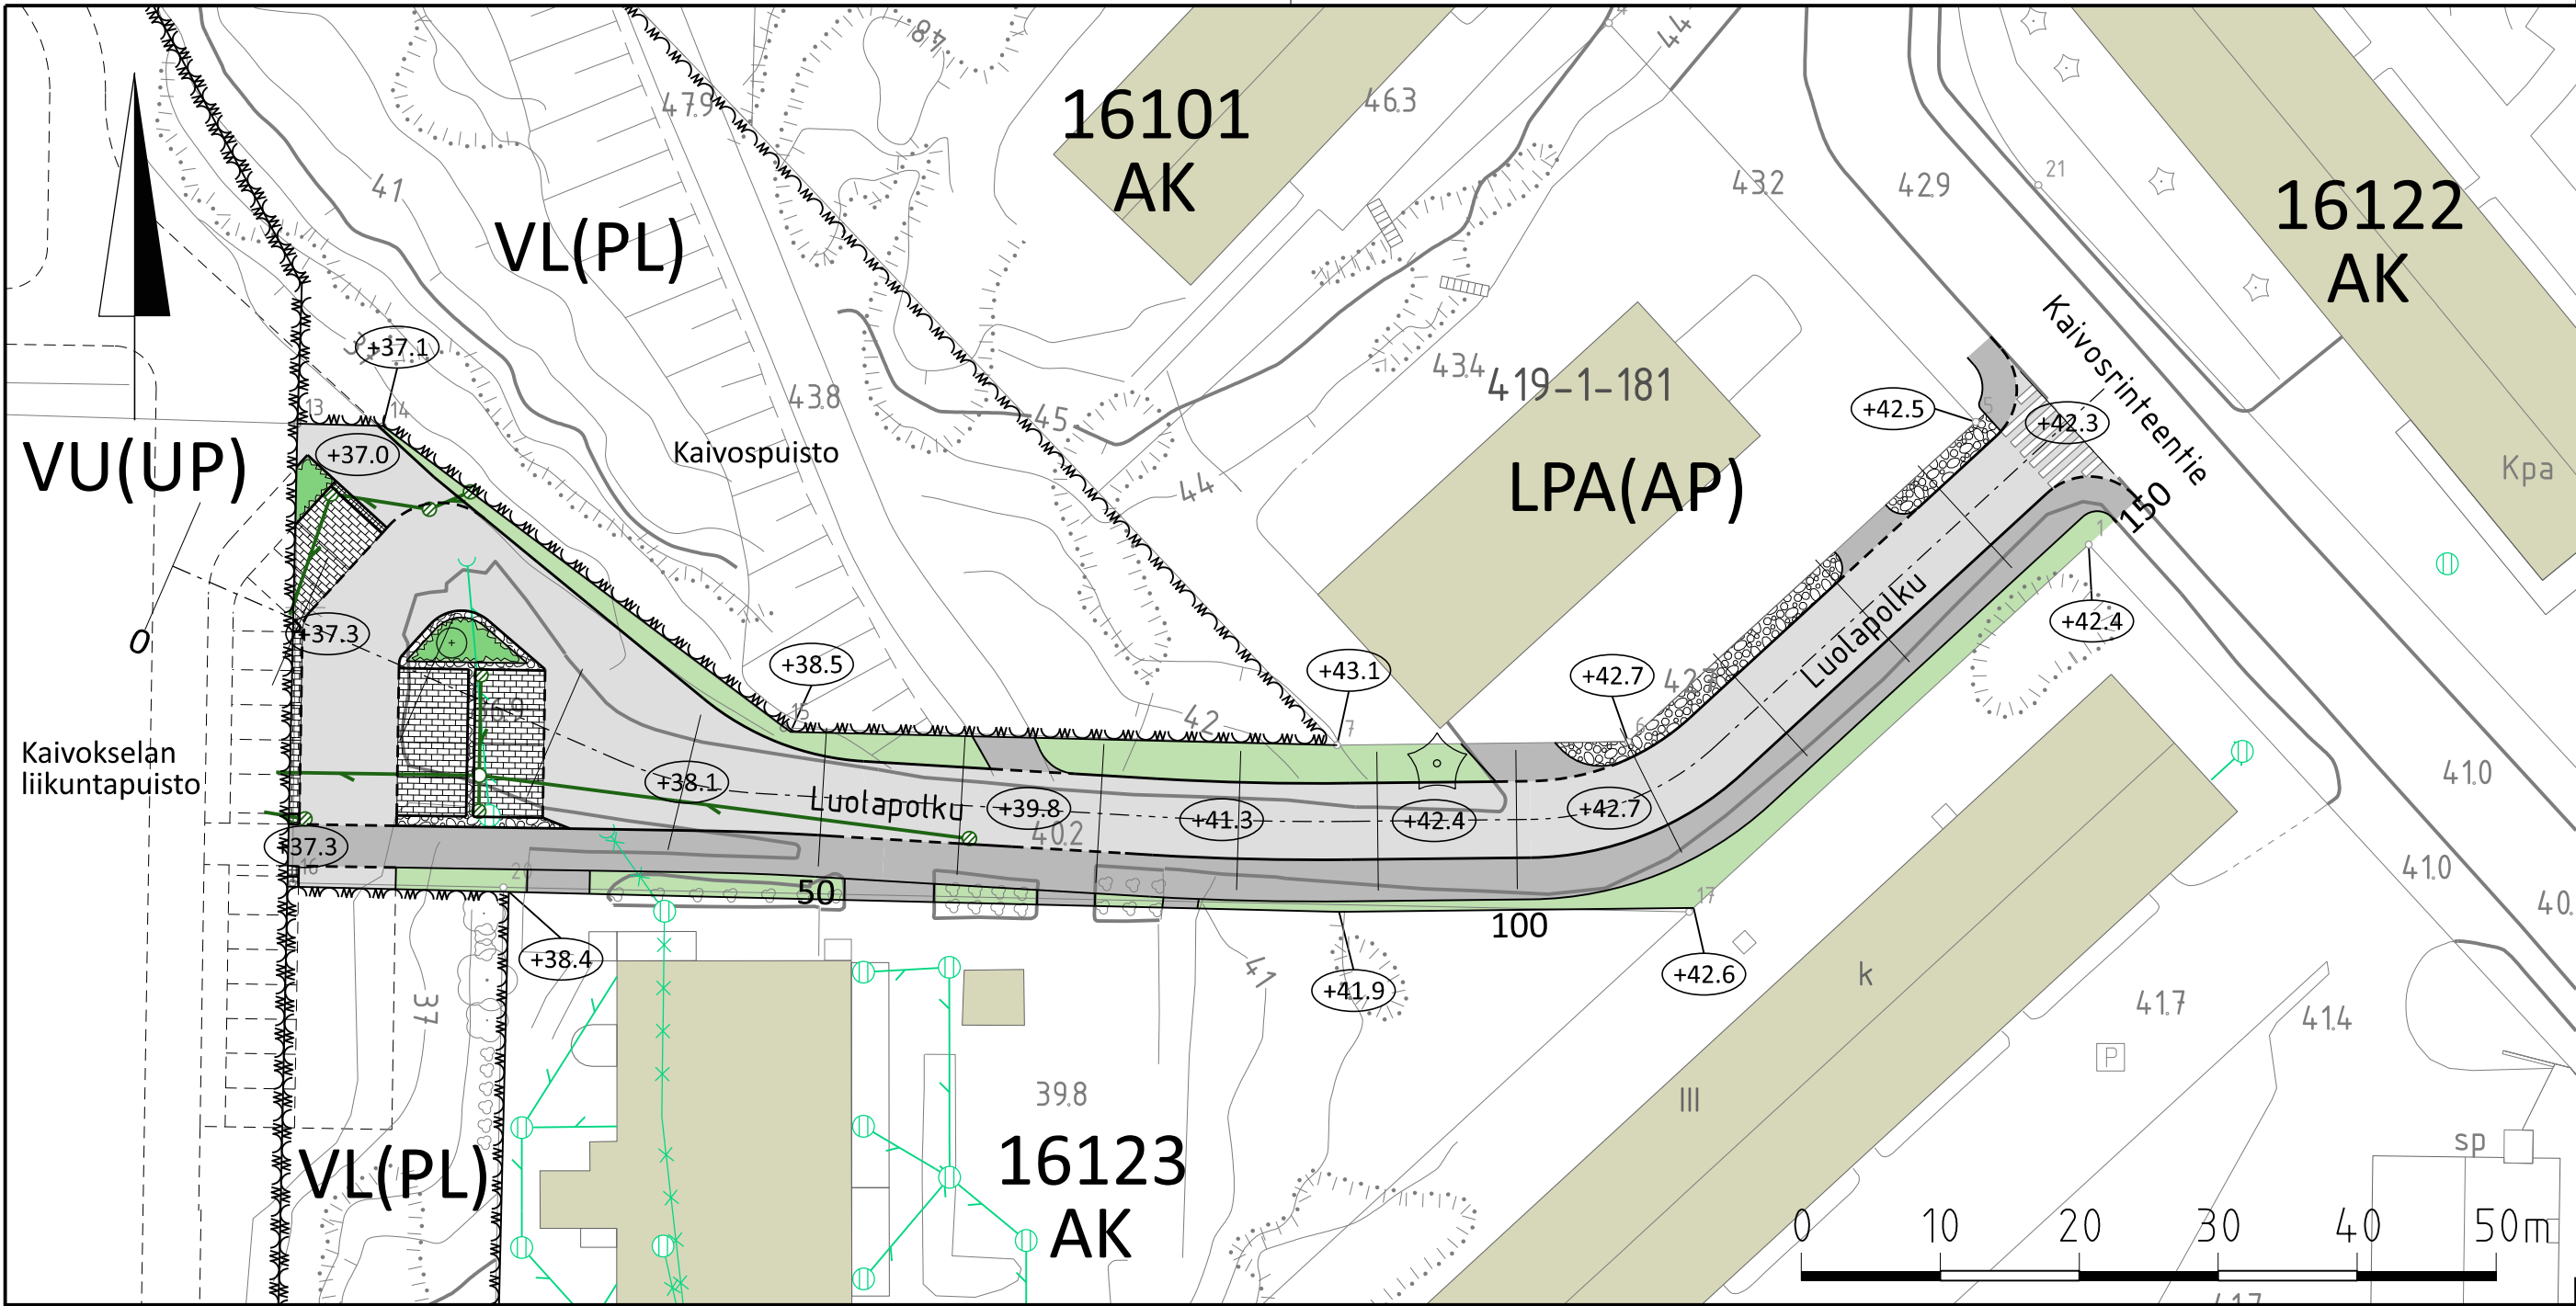

MERKINNÄT

- Ajorata, asfaltti
- Jalkakäytävä, asfaltti
- Matala niitty, A2
- Betonikiveys
- Kenttäkiveys
- Kadun likimääräinen korkeusasema

- Luonnonreunatuki, V170, harmaa
- Madallettu luonnonreunatuki, V170, harmaa
- Hulevesiviemäri ja hulevesikaivo
- Rakennettu hulevesiviemäri ja hulevesikaivo
- Pensas
- Katupuu
- Säilytettävä puu

 VANTAAN KAUPUNKI KADUT JA PUISTOT		Hyv.	
		Tark.	
17.12.2024		Suunn. Samuli Asikainen	
16 KAIVOKSELA		KAIVOKSELA	
LUOLAPOLKU		Mittakaava 1:500 1:100	
KATUSUUNNITELMA		Koord.järj. ETRS-GK25 Korkeusjärj. N2000	
		Liitt. piir.nro	
209	HALLINNOLLISET KATUSUUNNITELMAT	Hyv.	Hyv.
		Piir.nro	
		58376-1	
GEOTEK-NIIKKA		Tark.	Tark.
		Suunn.	