
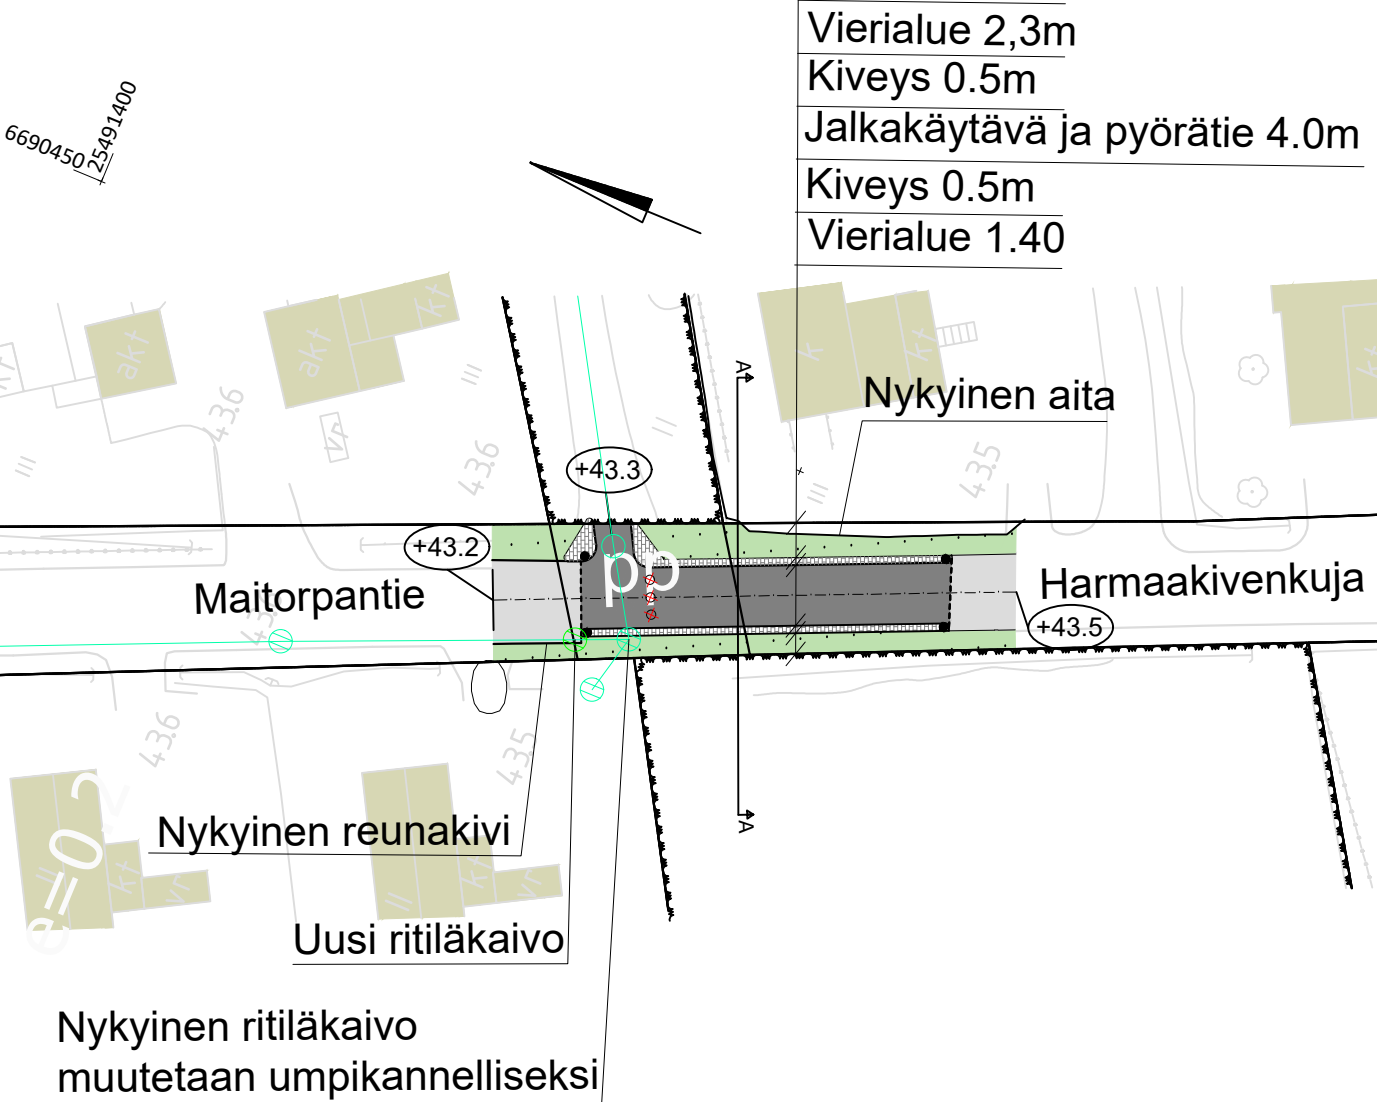



59384-1A

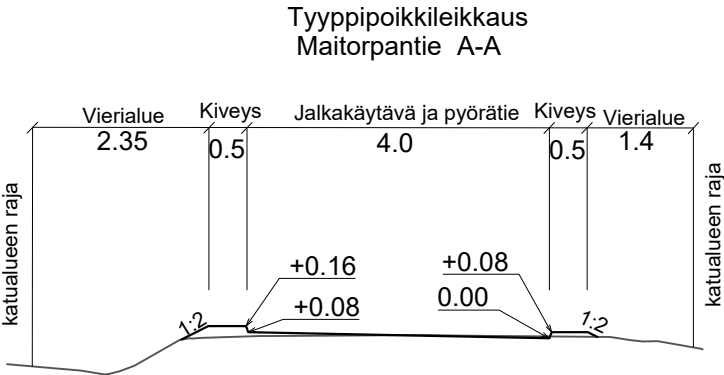

59384-1B

MERKINTÖJEN SELITYKSET

- Asfaltti, ajorata
- Asfaltti, jalkakäytävä ja pyörätie
- Betonikiveys, harmaa
- Nurmi
- Reunatuki luonnonkivestä
- Nyk. hulevesiviemäri
- Poistettava nyk. pollari
- Madallettu luonnonreunatuki
- Uusi heijastintolppa

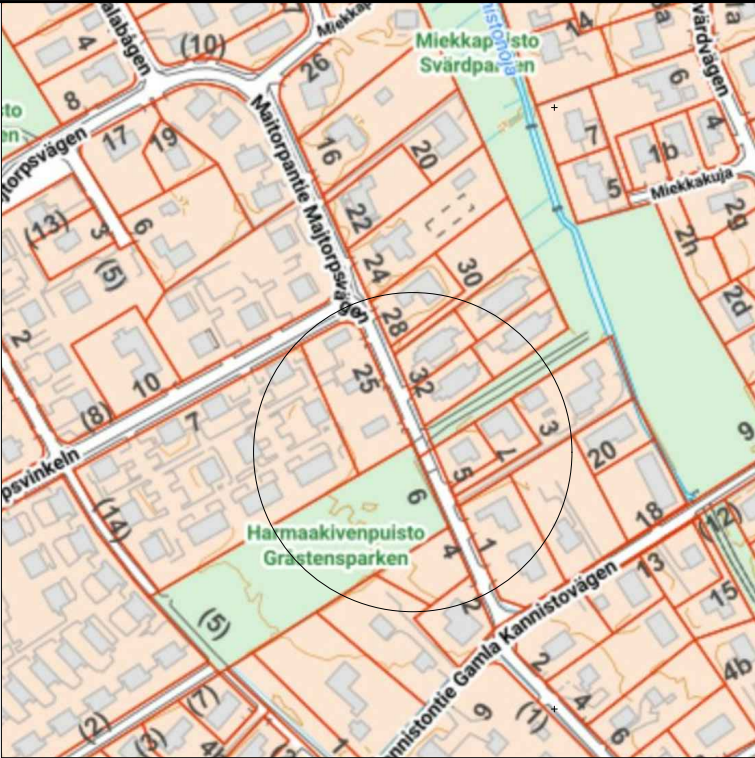

 VANTAAN KAUPUNKI KADUT JA PUISTOT		Hyv.	
		11.12.2023	Tark. Mikko Valkonen Suunn.
23 KIVISTÖ		Mittakaava 1:100 1:500	Koord.järj. ETRS-GK25 Korkeusjärj. N2000
MAITORPANTIE/HARMAAKIVENKUJA JALANKULKU- JA PYÖRÄTIE HARMAAKIVENKUJALLE		Liitt.piiir.nro	
KATUSUUNNITELMA			
209	HALLINNOLLISET KATUSUUNNITELMAT	Hyv.	Hyv.
			Piir.nro
GEOTEK- NIIKKA		Hyv.	
		Tark.	
		05.12.2023	Tark. Hamilkar Alava Bergroth
		05.12.2023	Suunn. Eero Aho

59384-1